

Samþykkt þann  
09. jan. 2023  
fr. byggingarfulltrúans í Hólmavík  
Róbert A. Róbertsson

Árinn hönnuðarstjóri  
28. Des. 2022  
Heið Mír Haldrósón  
Dagsetning aðaldröfna: 22.10.2022  
KT. 301258-7949


Skýringar:  
Allt efni og öll vinna skal vera í samræmi við íslenska staða- og reglugerðir.  
Festingar skulu vera vandaðar og settar samkvæmt leiðbeiningum rórafraeðingunda.  
Öll mál eru í millimetrum, nema hæðarkortar sem eru í metrum. Mál á leiðslum eru nafnmál (DN).  
Neysluvatnslagnir eru PE-RT eða PEX-A. Tengistykki skulu vera með uppdraganlegum hulsnum, en tengingar við loka og tæki skulu vera með gengjum. Skrüfuð samskeyti skulu þétt með hampi og maki.  
Allar brunavatnslagnir ofan plötu skulu vera ryðfrjár stálpipur, efnisgæði 1.4301 skv. DIN 10222 (AISI 304). Tengistykki skulu vera með gengjum eða klemmd. Tengingar við loka og tæki skulu vera með gengjum. Skrüfuð samskeyti skulu þétt með hampi og maki.  
Brunavatnslagnir í jörð eru PPR lagnir sem lagðar eru í sandlag. Þar sem brunalagn kemur upp úr jörð og tengist brunastönguhöli verður einnistreyting og skal nota ryðfrí rör ofan yfirborðs.  
Allan sýnilegan búnað skal staðsetja skv. teikningum arkitekta.  
Merkingar:

- Hreinsetistæki:  
EV - Eldhúsvaskur  
SB - Sturtubotn  
HL - Handlaug  
RV - Ræstivaskur  
SV - Skolvaskur  
VS - Vatnssalemi  
PV - Þvottavél  
BS - Brunaslanga  
KL - Kúluloki  
SL - Segulloki  
BL - Blöndunarloki  
TR - Tímarofi/sturtur  
DF - Drykkjarfontur

- Staðsetningar:  
PN - Pípa fer niður  
PU - Pípa fer upp  
UL - Undir lofti  
AV - Á vegg  
IV - Ím í vegg  
VG - Við gólf  
IL - Í lofti  
VL - Við loft

- Merkingar lagna:  
Kalt neysluvatn  
Heitt neysluvatn  
Brunalagnir  
Hringrásarlagn/blandað vatn í sturtum  
Vökvunarkerfi  
SS: Ryðfrítt stál AISI 304

1	Frámkvæmdateikning	01.12.2022	KK
Nr.	Breytingar	Dags.	br.af

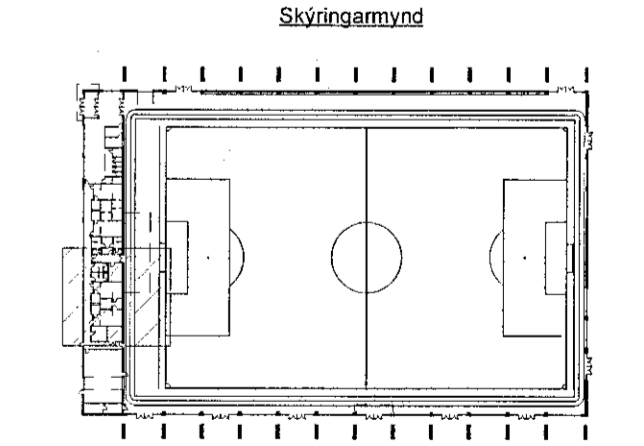


**HNIT**  
VERKFRÆÐISTOFA  
Háskólastráti 58-60  
108 Reykjavík  
Sími: 570-0500  
www.hnit.is  
hni@hnit.is

Hannað: KK  
Teiknað: AMJ  
Yfirfarið: KK  
Kt. 200364-3849  
Daga: 01.12.2022  
Samþykkt: *Kjartan Kjartan*

**Knatthús Hauka**  
Ásvellir 1

Þrífakerfi  
Grunnmynd, 1. hæð

Verk nr.: 21237  
Frúmat. bláa: A1  
Teikn. nr.:  
Útg.:  
Mkv.: 1 : 50  
**L(53)03**  
**1**

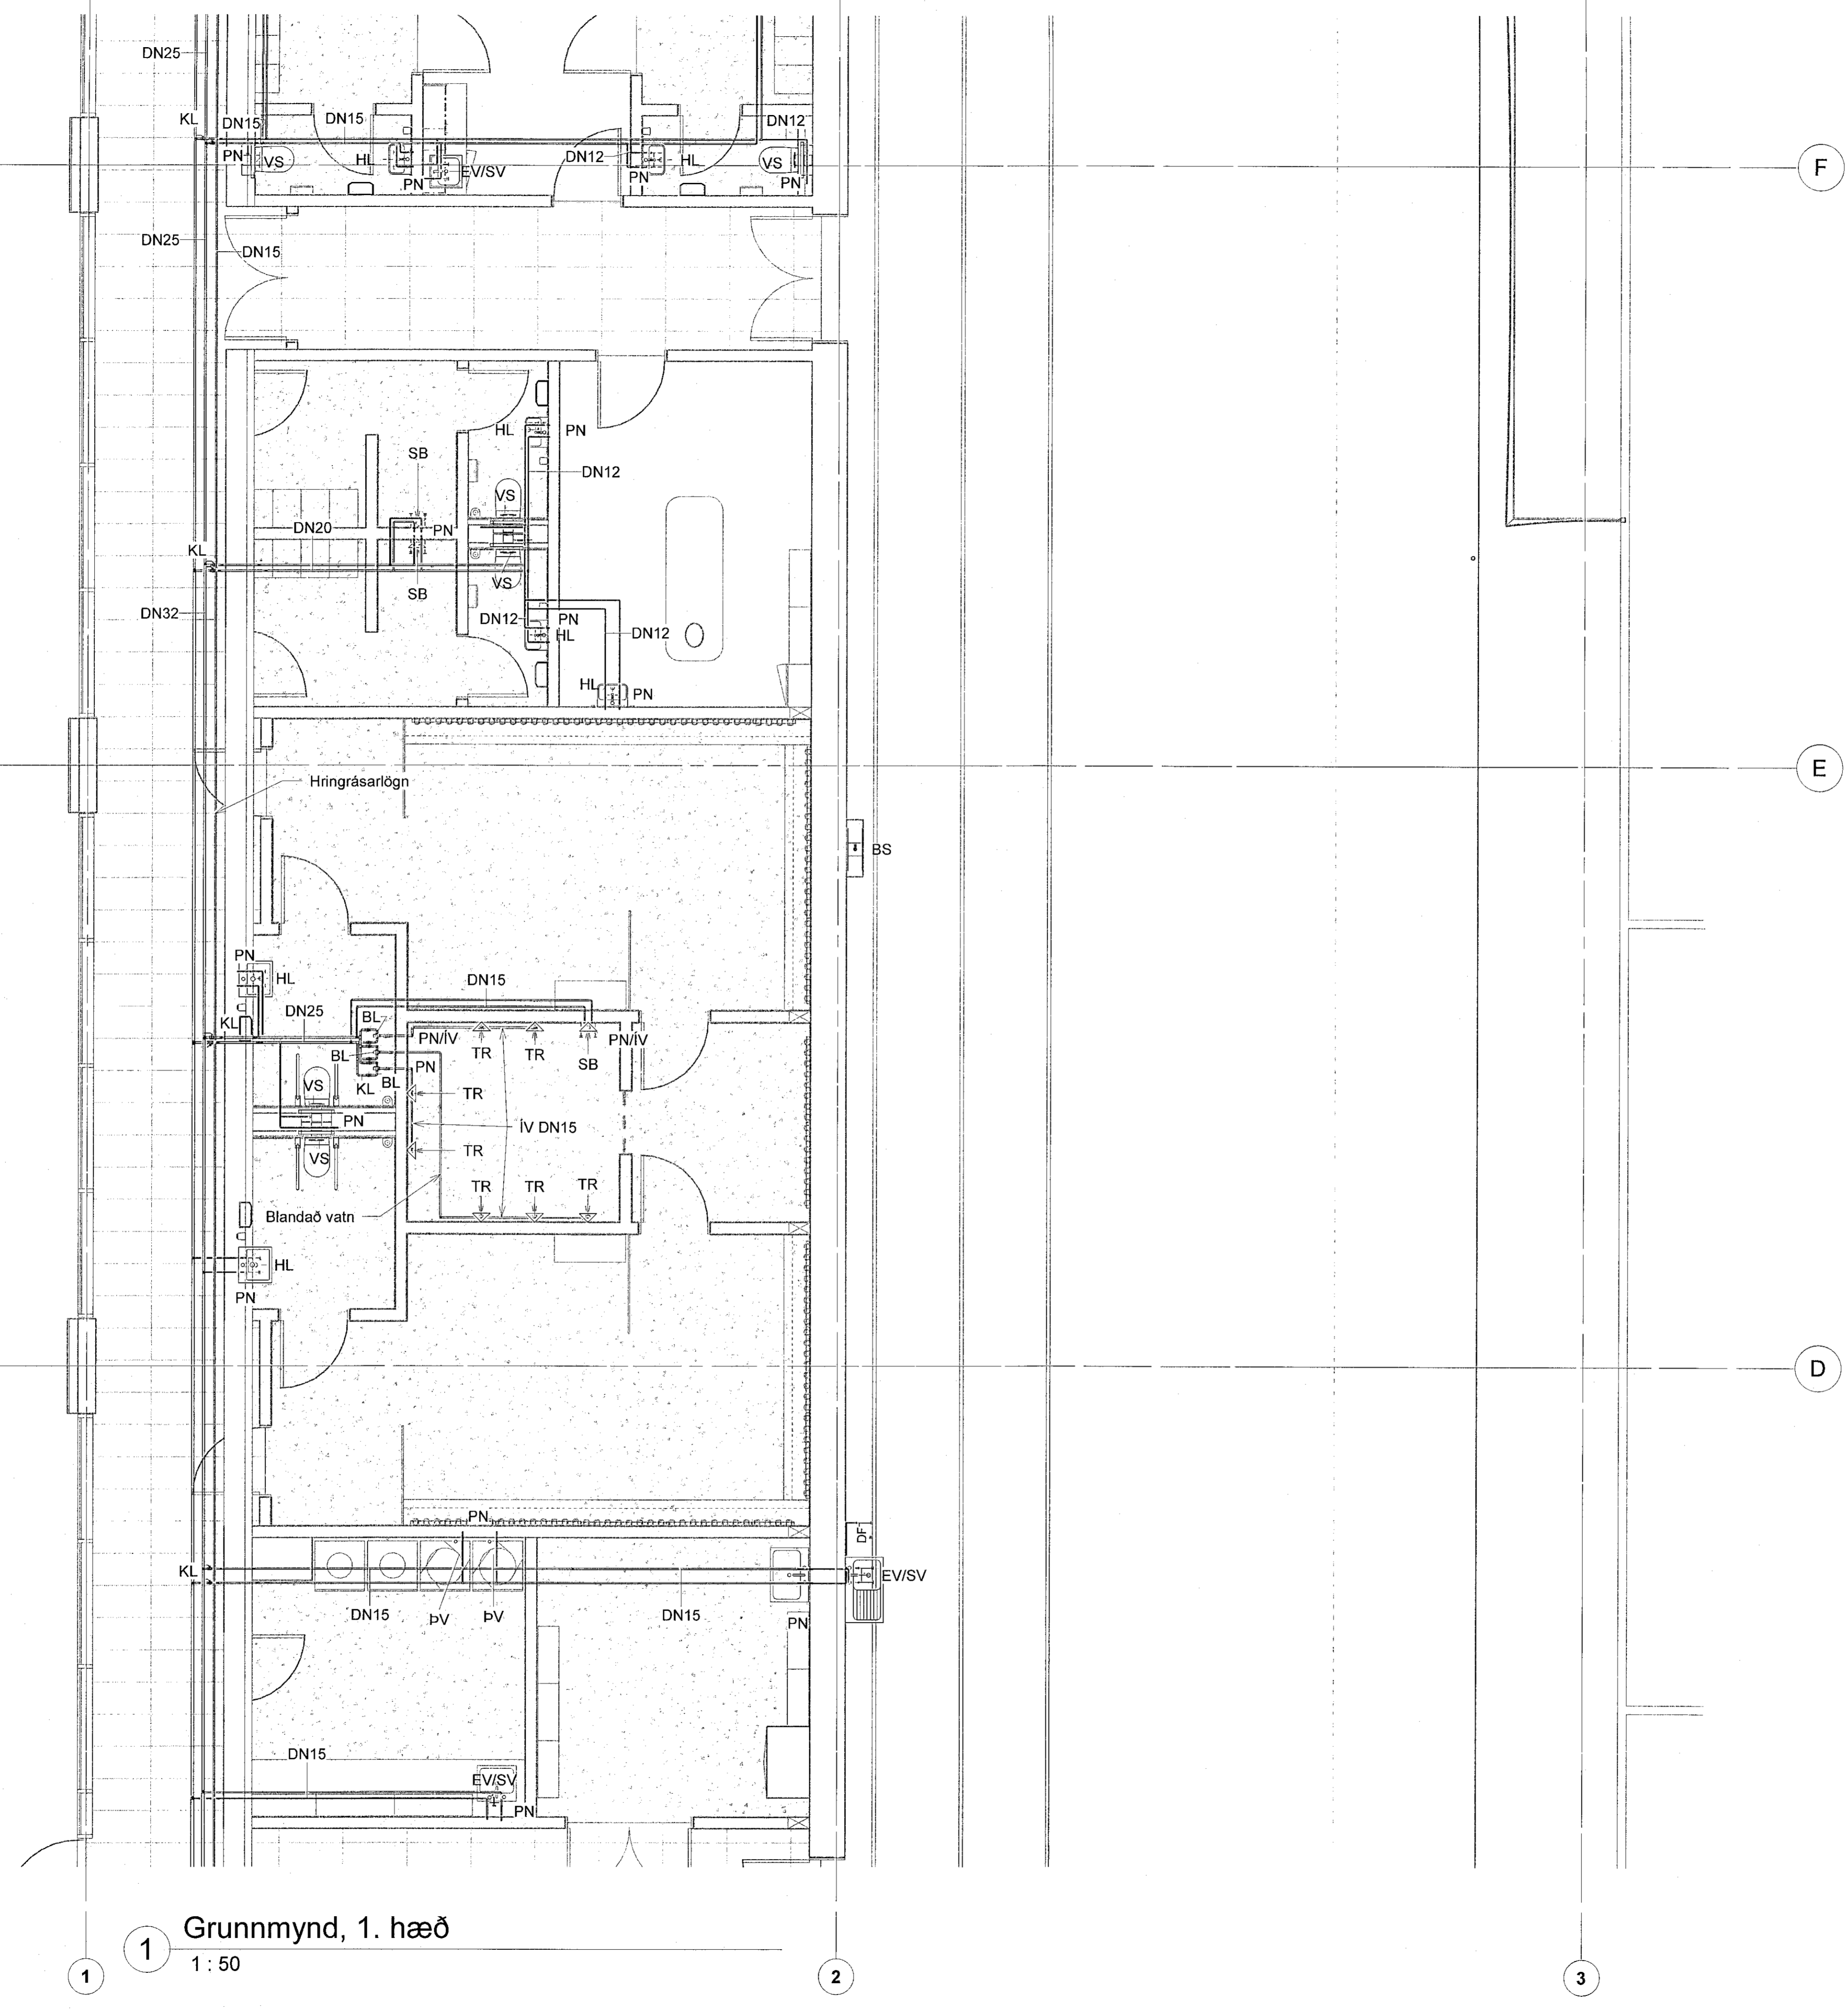

1 Grunnmynd, 1. hæð  
1 : 50

