

Skýringar:

Allt efni og öll vinna skal vera í samræmi við íslenska staða og reglugerðir.

Festingar skulu vera vandaðar og settar samkvæmt leiðbeiningum rorframleiðanda.

Öll mál eru í millimetrum, nema hæðarklár sem eru í metrum. Mál á leiðslum eru nafnmál (DN).

Neysluvatnslagnir eru PE-RT eða PEX-A. Tengistykki skulu vera með uppdraganlegum hulsum, en tengingar við loka og tæki skulu vera með gengjum. Skrúfuð samskeyti skulu þétt með hampi og maki.

Allar brunavatnslagnir ofan plötu skulu vera ryðfríar stálpipur, efnisgæði 1.4301 skv. DIN 10222 (AISI 304). Tengistykki skulu vera með gengjum eða klemmd. Tengingar við loka og tæki skulu vera með gengjum. Skrúfuð samskeyti skulu þétt með hampi og maki. Brunavatnslagnir í jörð eru PPR lagnir sem lagðar eru í sandlag. Þar sem brunalagn kemur upp úr jörð og tengist brunalagnahúli verður efnisbreyting og skal nota ryðfrí rör ofan yfirborðs.


Allan sýnilegan búnað skal staðsetja skv. teikningum arkitekta.

- Merkingar:
- Hreinlætistæki:
- EV - Eldhúsvaskur
 - SB - Sturtubotn
 - HL - Handlaug
 - RV - Ræstivaskur
 - SV - Skólavaskur
 - VS - Vatnssalerni
 - PV - Þvottavél
 - BS - Brunaslanga
 - KL - Kúluoki
 - SL - Seguluoki
 - BL - Blöndunartæki
 - TR - Timaroffsturtur
 - DF - Drykkjarfontur

- Staðsetningar:
- PN - Pípa fer niður
 - PU - Pípa fer upp
 - UL - Undir lofti
 - AV - A vegg
 - IV - Inn í vegg
 - VG - Við gólf
 - IL - Í lofti
 - VL - Við loft

- Merkingar lagna:
- Kalt neysluvatn
 - Heitt neysluvatn
 - Brunalagnir
 - Hringrásarlagn/blandað vatn í sturtum
 - Vokvunarkerfi
- SS: Ryðfrítt stál AISI 304

1	Frámæðing	01.12.2022	KK
Nr.	Breytingar	Dags.	br. af

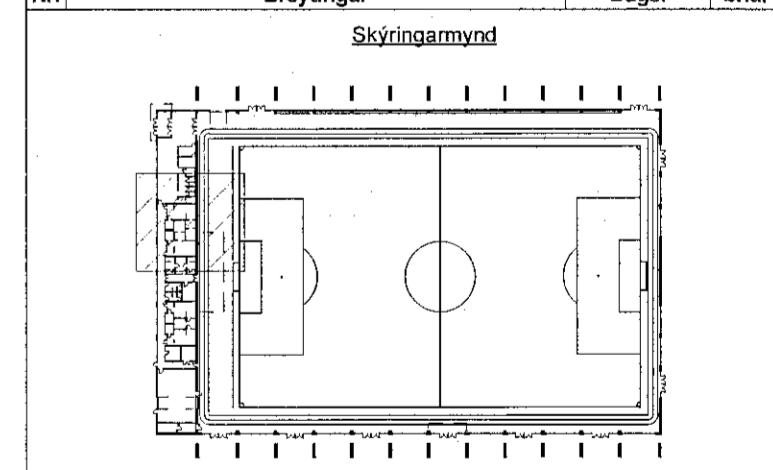


Hannað: AU Teknað: AMJ Yfirfarð: KK
Kt: 200364-3849 Dags: 01.12.2022
Sambýkt: *Róbert A. Róbertsson*

Knatthús Hauka
Ásvellir 1

Þrifakerfi
Grunnmynd, 1. hæð

Verk nr.: 21237 Framst. bláðs: A1 Tekni. nr.: Útg.:
Mkv.: 1 : 50 **L(53)02** **1**

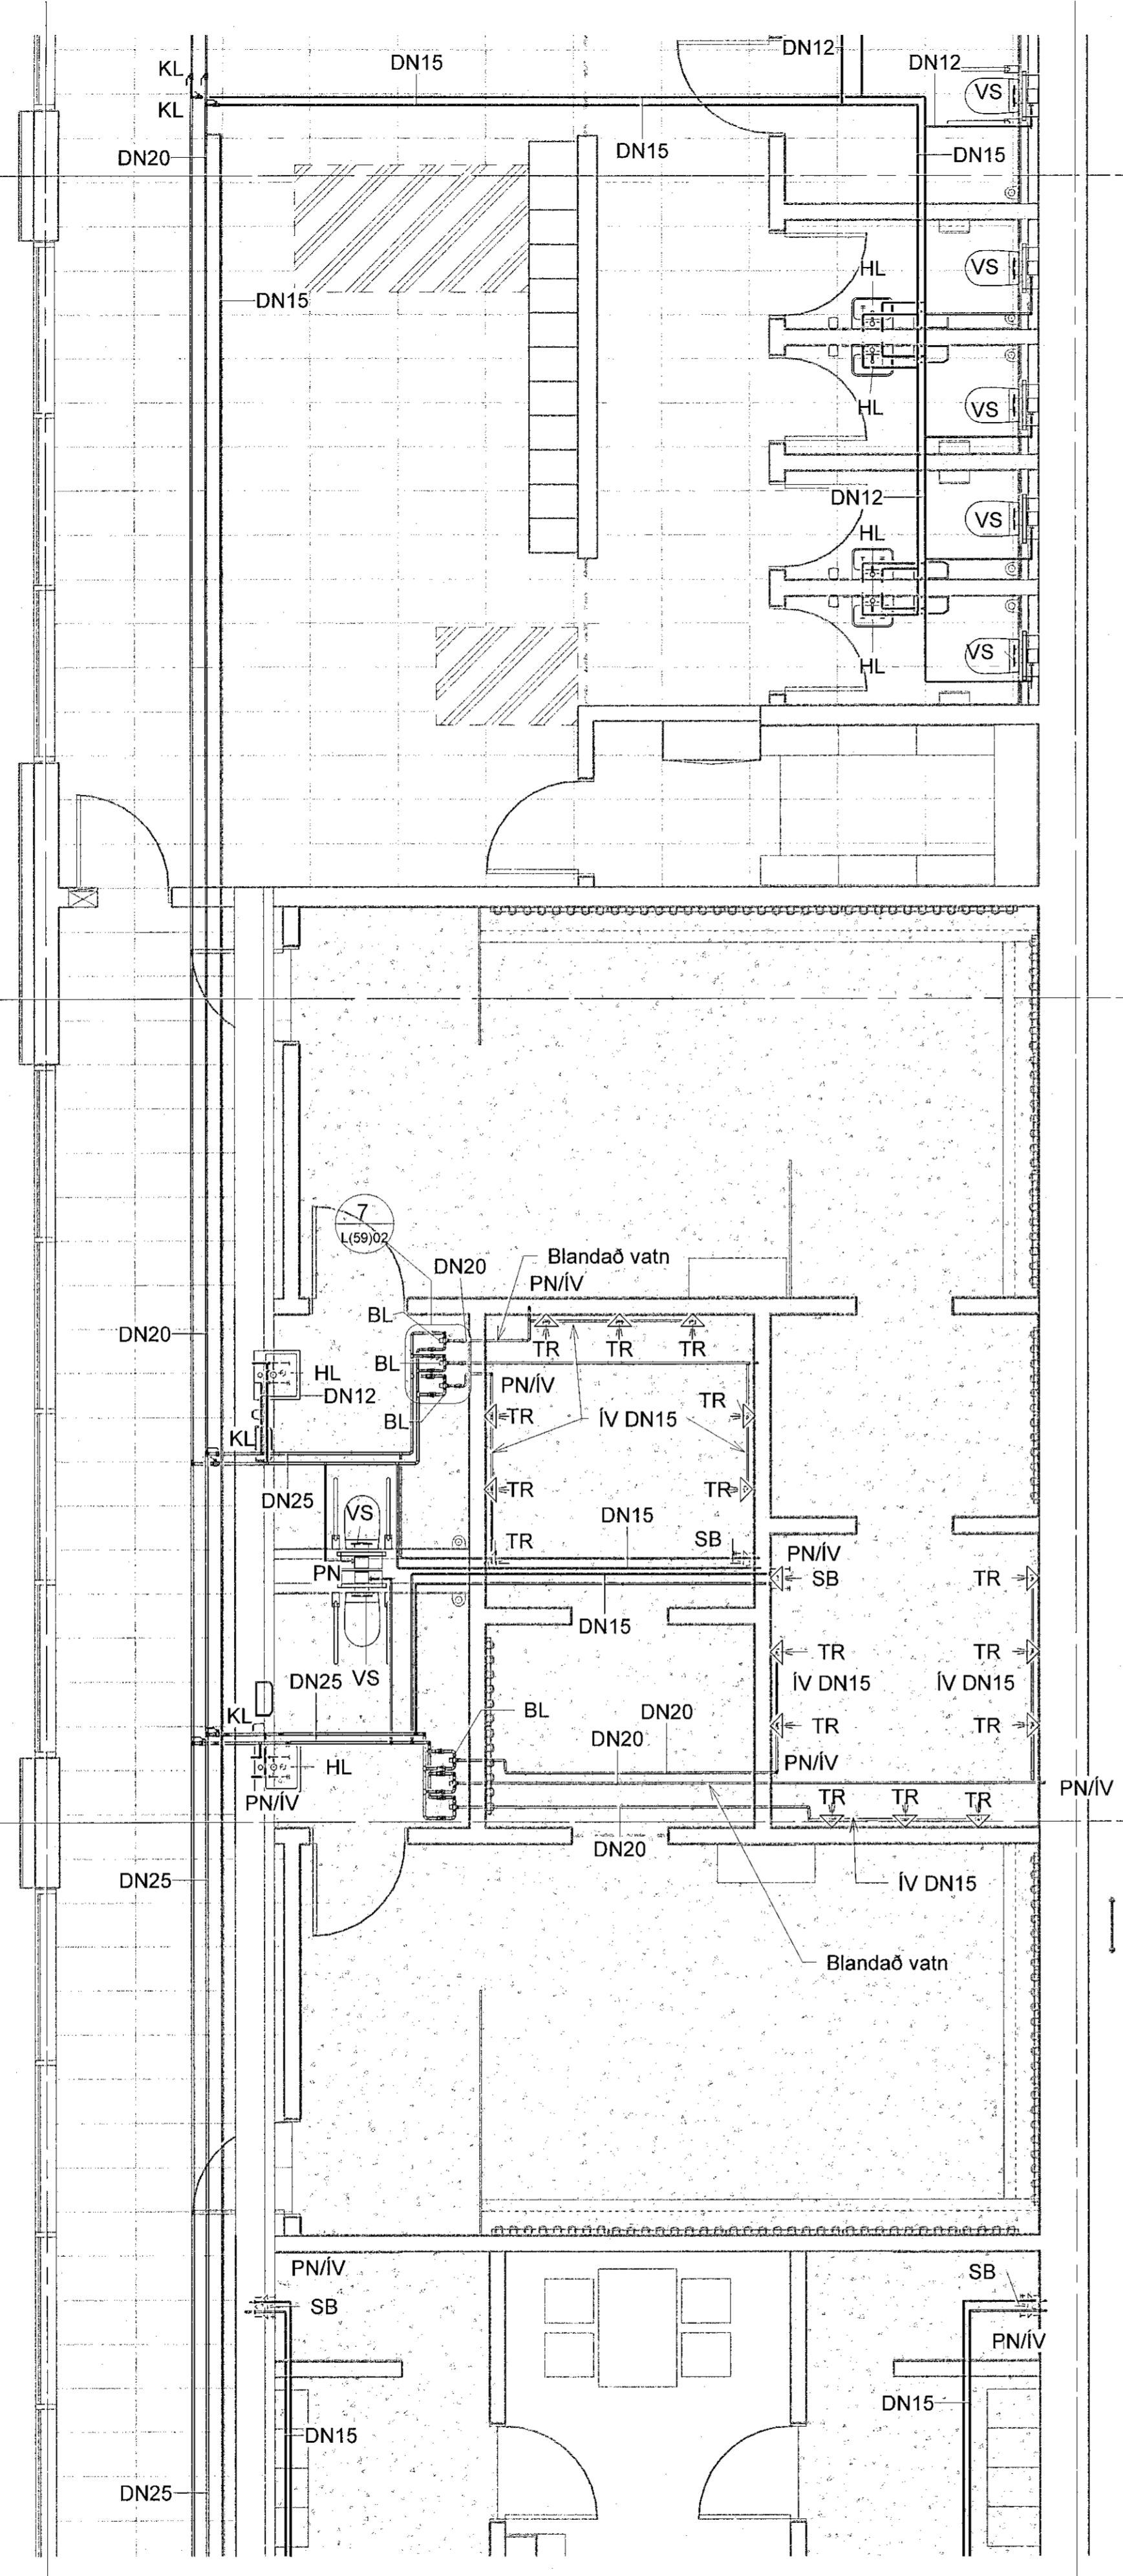

1 Grunnmynd, 1. hæð
1 : 50

