

Sambýkt þann
09. jan. 2023
fr. byggingarfulltrúans í Hofnarfirði
Róbert A. Róbertsson

Helgi Már Halldórsson
28. Des. 2022
KT. 301258-7049

Skýringar:
Allt efni og öll vinna skal vera í samræmi við íslenska staða- og reglugerðir.

Festingar skulu vera vandaðar og settar samkvæmt leiðbeiningum róraframleiðanda.

Öll mál eru í millimetrum, nema hæðarkótur sem eru í metrum. Mál á leiðslum eru nafnmál (DN).

Neysluvatnslagnir eru PE-RT eða PEX-A. Tengistykki skulu vera með uppádraganlegum hulsum, en tengingar við loka og tæki skulu vera með gengjum. Skrúfuð samskeyti skulu þétt með hampi og maki.

Allar brunavatslagnir ofan þéttu skulu vera ryðfrjár stálpipur, efnisgæði 1.4301 skv. DIN 10222 (AISI 304). Tengistykki skulu vera með gengjum eða klemmd. Tengingar við loka og tæki skulu vera með gengjum. Skrúfuð samskeyti skulu þétt með hampi og maki. Brunavatslagnir í jörð eru PPR lagnir sem lagðar eru í sandlag. Þar sem brunalagn kemur upp úr jörð og tengist brunaslöngulyðli verður einnistreyting og skal nota ryðfri rör ofan yfirborðs.


Allan sýnilegan búnað skal staðsetja skv. teikningum arkitekta.

- Merkingar:
- Hreinlætistæki:
 - EV - Eldhúsvaskur
 - SB - Sturtubotn
 - HL - Handlaug
 - RV - Ræstivaskur
 - SV - Skólvascur
 - VS - Vatnssalerni
 - BV - Þvottavél
 - BS - Brunastanga
 - KL - Kúluloki
 - SL - Segulloki
 - BL - Blöndunarioki
 - TR - Tímarafl/sturtur
 - DF - Drykkjarfontur

- Staðsetningar:
- PN - Pípa fer niður
 - PU - Pípa fer upp
 - UL - Undir loft
 - AV - Á vegg
 - IV - Inn í vegg
 - VG - Við gólf
 - IL - Í lofti
 - VL - Við loft

- Merkingar lagna:
- Kalt neysluvatn
 - Heitt neysluvatn
 - Brunalagnir
 - Hringrásarlagn/blandað vatn í sturtum
 - Vökvunarkerfi
- SS: Ryðfritt stál AISI 304

1 Framkvæmdateikning 01.12.2022 KK

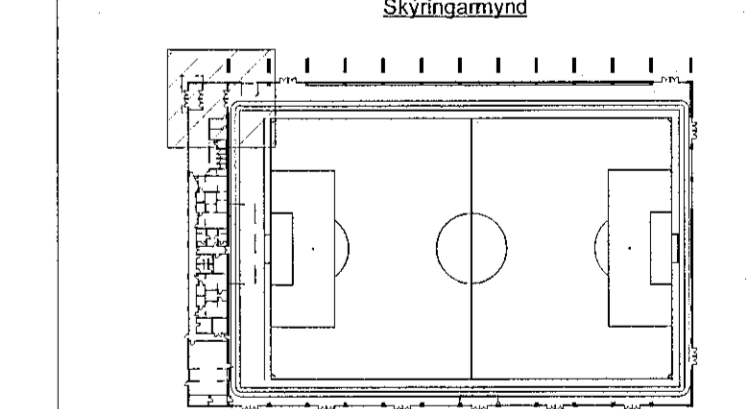


HNIT
VERKFRÆÐISTOFA

Hannað: KK Teknað: AMJ Yfirfært: KK
Kt. 200364-3849 Dags: 01.12.2022


Sambýkt: *Knatthús Hauka*
Knatthús Hauka
Ásvellir 1

Þrífakerfi
Grunnmynd, 1. hæð

Verk nr.: 21237 Frumst. bláa: A1 Tekn. nr.:
Mkv.: 1:50 L(53)01 1

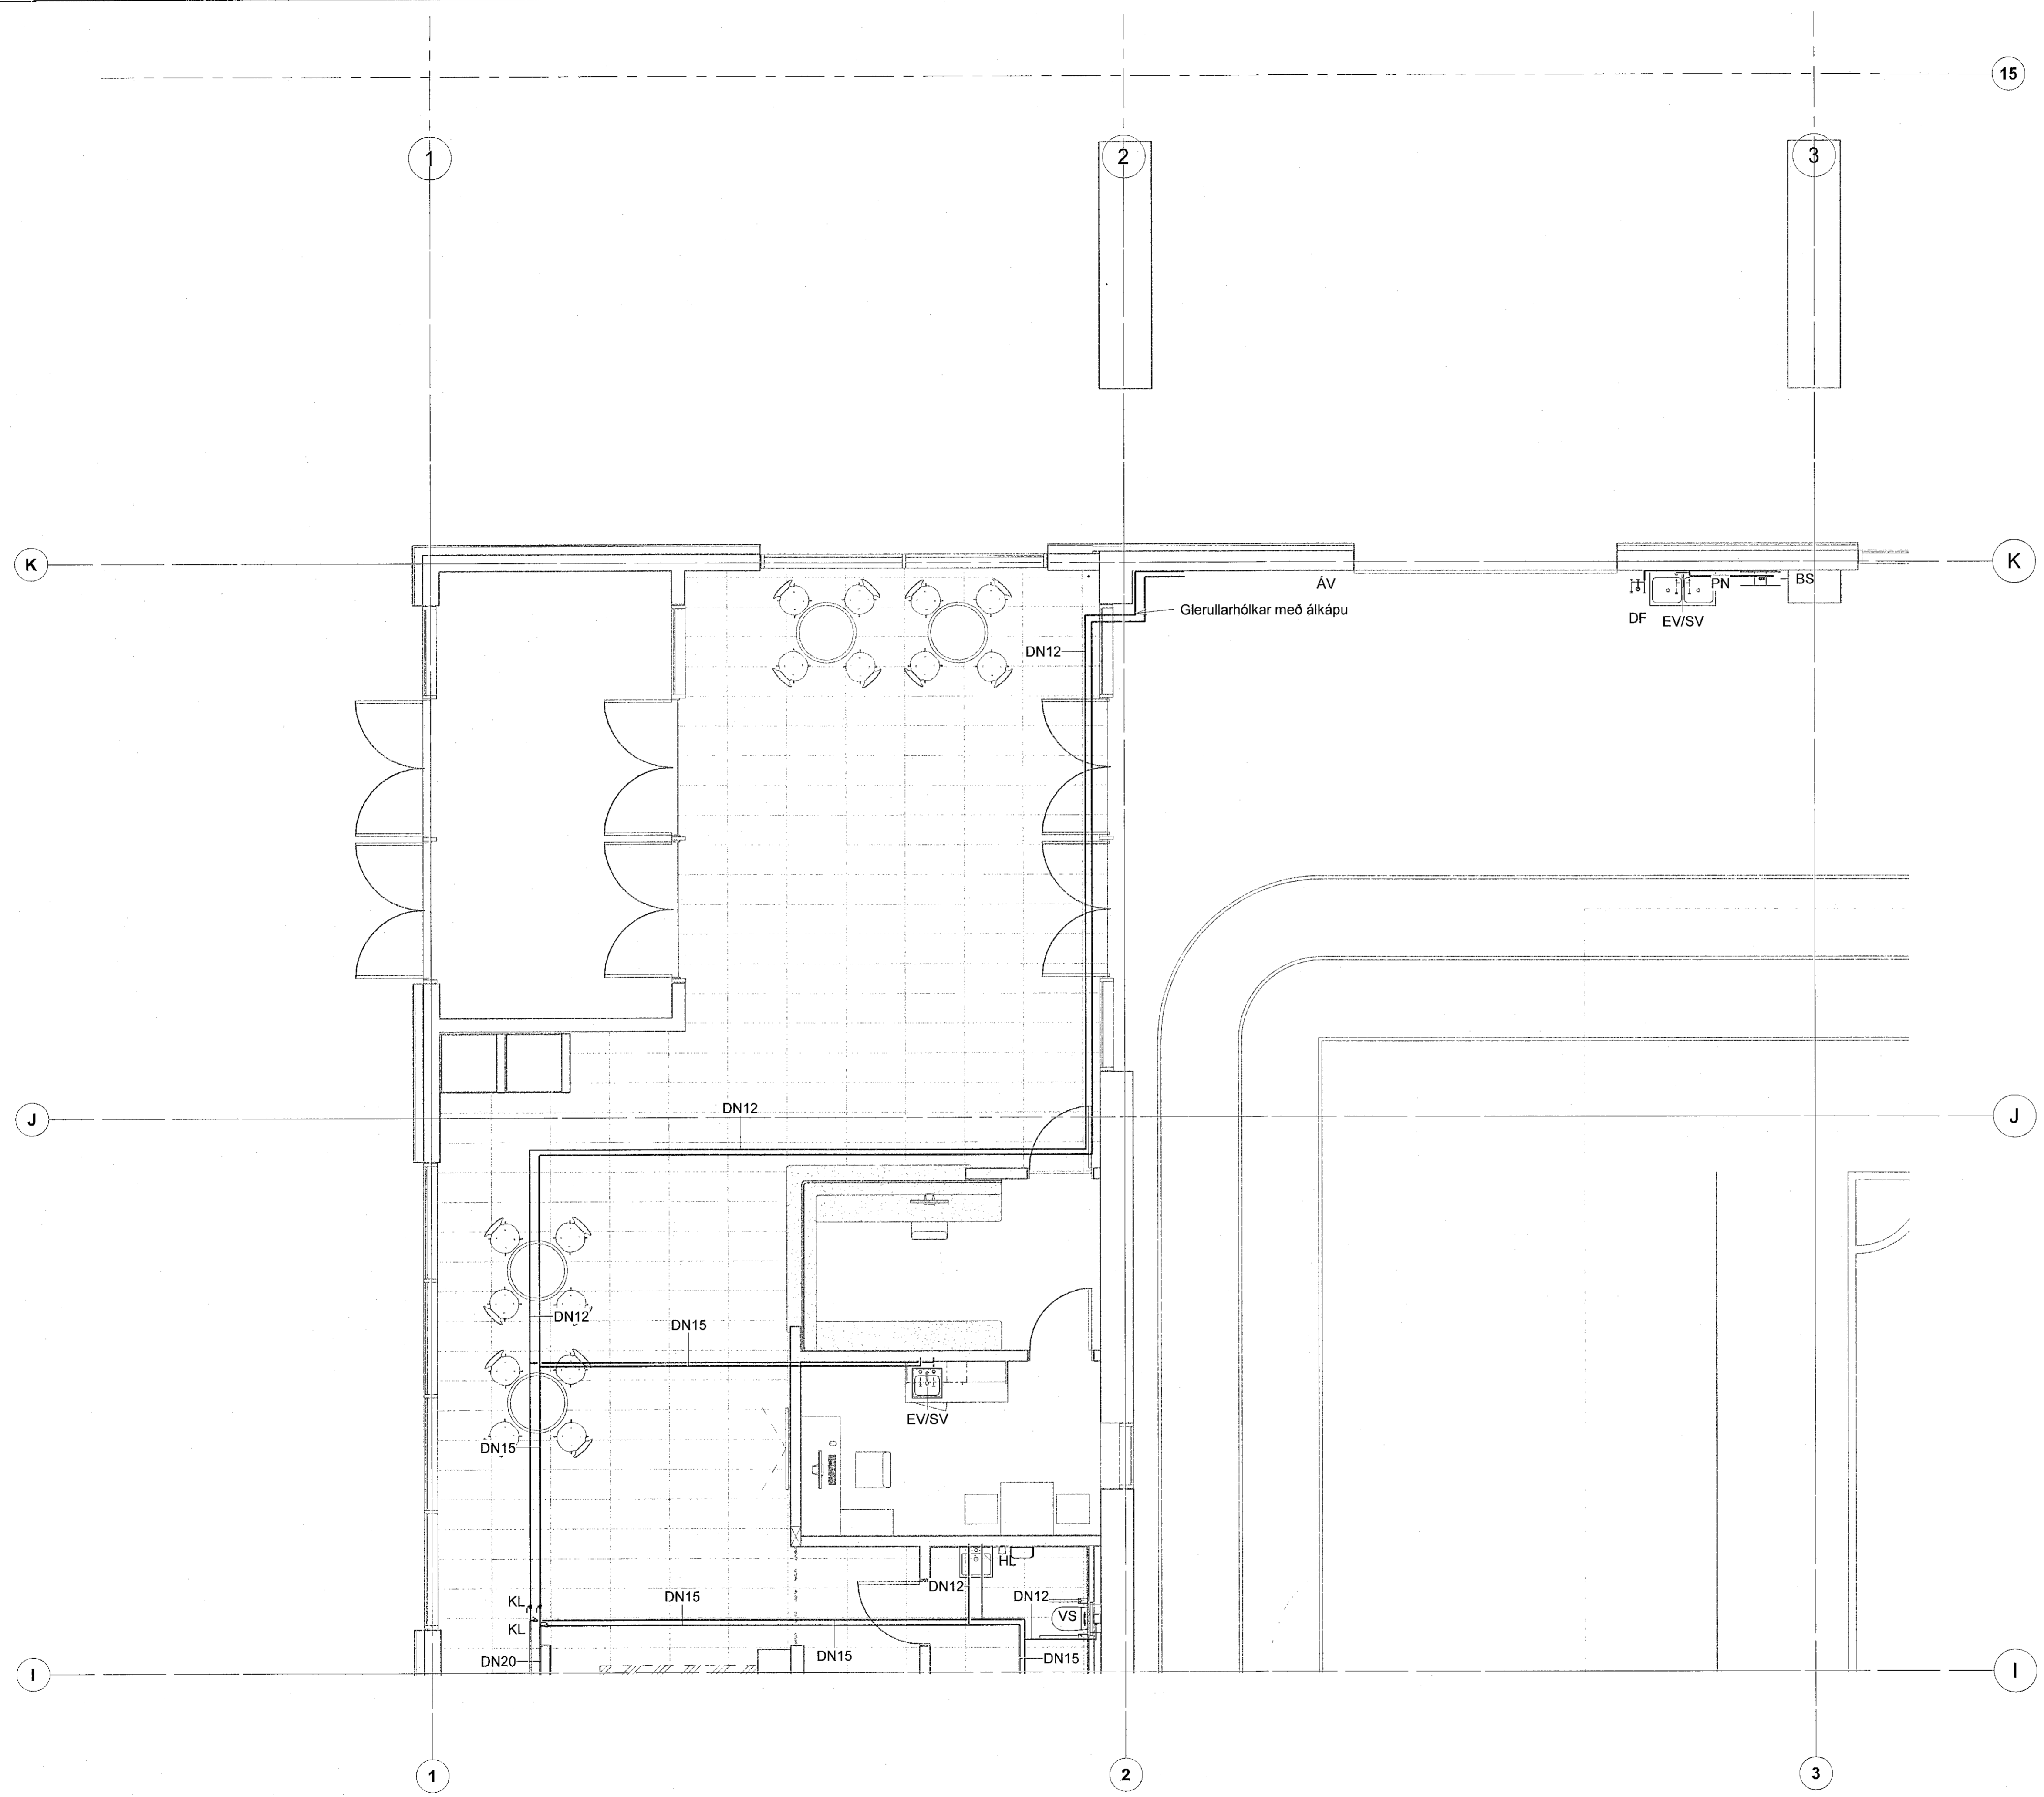

1 Grunnmynd, 1. hæð
1:50

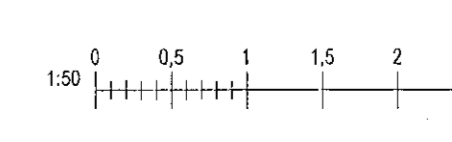

Útgáfa: 31.12.2022 09:33:54