

Samþykkt þann
09. jan. 2023
Róbert A. Róbertsson

ASK
28. Des. 2022

Helgi Már Halldórsson
Dagsetning aðaluppdrags: 22.10.2022


- Skýringar:
- Skólplagnir
 - Regn- og jarðvatnslögn
 - Affall hitaveitu
 - Núverandi Skólplögn
 - Núverandi Regn- og jarðvatnslögn
- Ø110mm Nafnmál lagnar og halli 10‰
 GK: 4,5 Gólfkóti, frágengið yfirborð
 YK: 4,57 Yfirborðskóti
 BK: 2,80 Botnkóti í brunn
 RK: 3,72 Rennsliskóti pípu

- Merkingar:
- Hreintælistæki:
- HL Handlaug
 - VS Vatnssalerni
 - EV Eldhúsvaskur
 - GN Gólfniðurfall
 - GGN Gólfniðurfall með gegnumstreymi
 - RV Ræstivaskur
 - ÞU Þurrkari
 - SV Skólvascur
 - SN Sturtuníðurfall
 - UG Undir gólf
 - VG Við gólf
 - VL Við loft
 - PN Pípa niður
 - PU Pípa upp
 - UL Útlöfn
 - BN Þakniðurfall
 - SNR Sturtuníðurfallsrenna
 - NF+SF Niðurfall með sandfangi
 - HB+NF Hreinsibrunnur með niðurráli
 - DF Drykkjarfontur
 - GNR Gólfniðurfallsrenna
 - TM Tenginguguleiki

Allar lagnar í handlaugar skulu vera Ø40
 Tengingar við sturtuníðurföll og eldhúsvaska Ø50 og salerni Ø110
 Allar lagnar undir plötu eru Ø110 nema annað sé tekið fram.
 Ömerktar lagnar eru Ø110 með 20‰ halla
 Málsetningar á stútum í plötu þjónustubyggingar sjá teikn. L(52)01 - 04
 Allan búnað skal staðsetja í samræmi við teikningar arkitekta. Niðurföll í jörðu skal staðsetja í samræmi við teikningar landlagsarkitekta.

Allar lagnar ofan botnplötu eru ekki í útboði 1.

1 Framkvæmdateikning 01.12.2022 KK

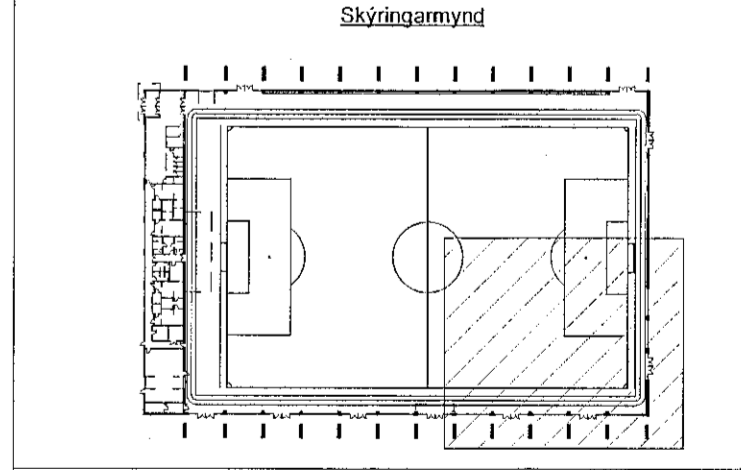

HNIT
VERKFRÆÐISTOFA

Hannað: KK Teiknað: AMJ Yfirfarið: KK
 Kt: 200364-3849 Dags: 01.12.2022

Samþykkt: *Róbert A. Róbertsson*
 Knattús Hauka
 Ásveilir 1

Fráveitukerfi
 Grunnmynd, 1. hæð

Verk nr.: 21237 Framst. bláa: A1 Teikn. nr.:
 Msk: 1:100 L(51)10 1

1 Grunnmynd, 1. hæð
1 : 100

