

Samþykkt þann
09. jan. 2023
fr. byggingarfulltrúars í Hafnarfirði
Róbert A. Róbertsson


Áskilningur: HÖNNUNARSTJÓRN
28. Des. 2022
Heiti Mála: Haldisskipti
Dagsetning áskilningar: 28. Des. 2022
KT: 301258-7849

- Skýringar:
- Skólplagnir
 - Regn- og jarðvatnsloagn
 - Affall hitaveitu
 - Núverandi Skólplögn
 - Núverandi Regn- og jarðvatnsloagn
- Ø110mm Nafnmál lagar og halli 10‰
GK: 4,5 Gólfkóti, frágengið yfirborð
YK: 4,57 Yfirborðskóti
BK: 2,80 Botnkóti í brunn
RK: 3,72 Rennsliskóti pipu

- Merkingar:
- Hreinbæstæki:
- HL Handlaug
 - VS Vatnssalerni
 - EV Eiddúsvaskur
 - GN Gólfniðurfali
 - GGN Gólfniðurfali með gegnumstreymi
 - RV Ræstivaskur
 - PU Þurrkari
 - SV Skolvaskur
 - SN Sturtunniðurfali
 - UG Undir gólf
 - VG Við gólf
 - VL Vö loft
 - PN Pípa niður
 - PU Pípa upp
 - UL Óloftun
 - BN Þakniðurfali
 - SNR Sturtunniðurfallsrenna
 - NF+SF Niðurfali með sandfangi
 - HB+NF Hreinsibrunnur með niðurfali
 - DF Drykkjarfontur
 - GNR Gólfniðurfallsrenna
 - TM Tengimöguleiki

Allar lagningar í handlaugar skulu vera Ø40
Tengingar við sturtunniðurföll og eiddúsvaska Ø50 og salerni Ø110
Allar lagningar undir plötu eru Ø110 nema annað sé tekið fram.
Ömerktar lagningar eru Ø110 með 20‰ halla
Málsetningar á stólum í plötu þjónustubyggingar sjá teikn. L(52)01 - 04
Allan búnað skal staðsetja í samræmi við teikningar arkitekta. Niðurföll í jörðu skal staðsetja í samræmi við teikningar landslagsarkitekta.
Allar lagningar ofan botnplötu eru ekki í útboði 1.

1 Framkvæmdateikning 01.12.2022 KK
Nr. Breytingar Dags. bráfr

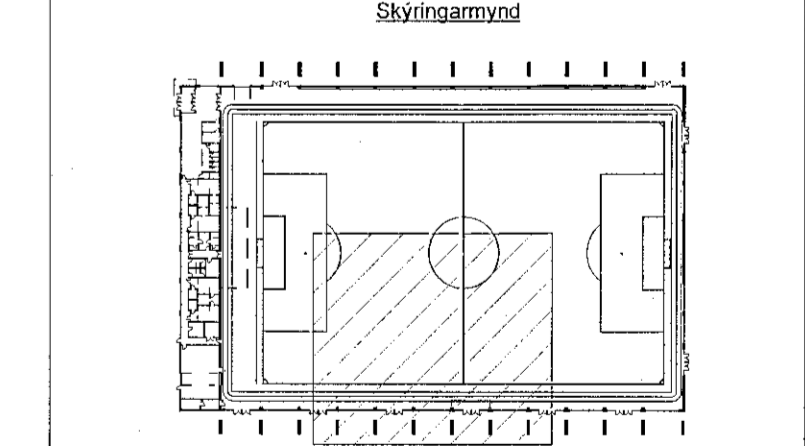


HNIT VERKFRÆÐISTOFA
Háalettabraut 58-60
108 Reykjavík
Sími: 570-0500
www.hnit.is
hnit@hnit.is

Hannað: KK Teiknað: AMJ Yfirleitt: KK
Kt: 200364-3849 Dags: 01.12.2022
Samþykkt: *Kjartanur Kjartanur*

Knatthús Hauka
Ásvellir 1

Fráveitukerfi
Grunnmynd, 1. hæð

Verk nr.: 21237 Framst. blað: A1 Teikn. nr.: Útg.:
Máv.: 1:100 **L(51)09** **1**

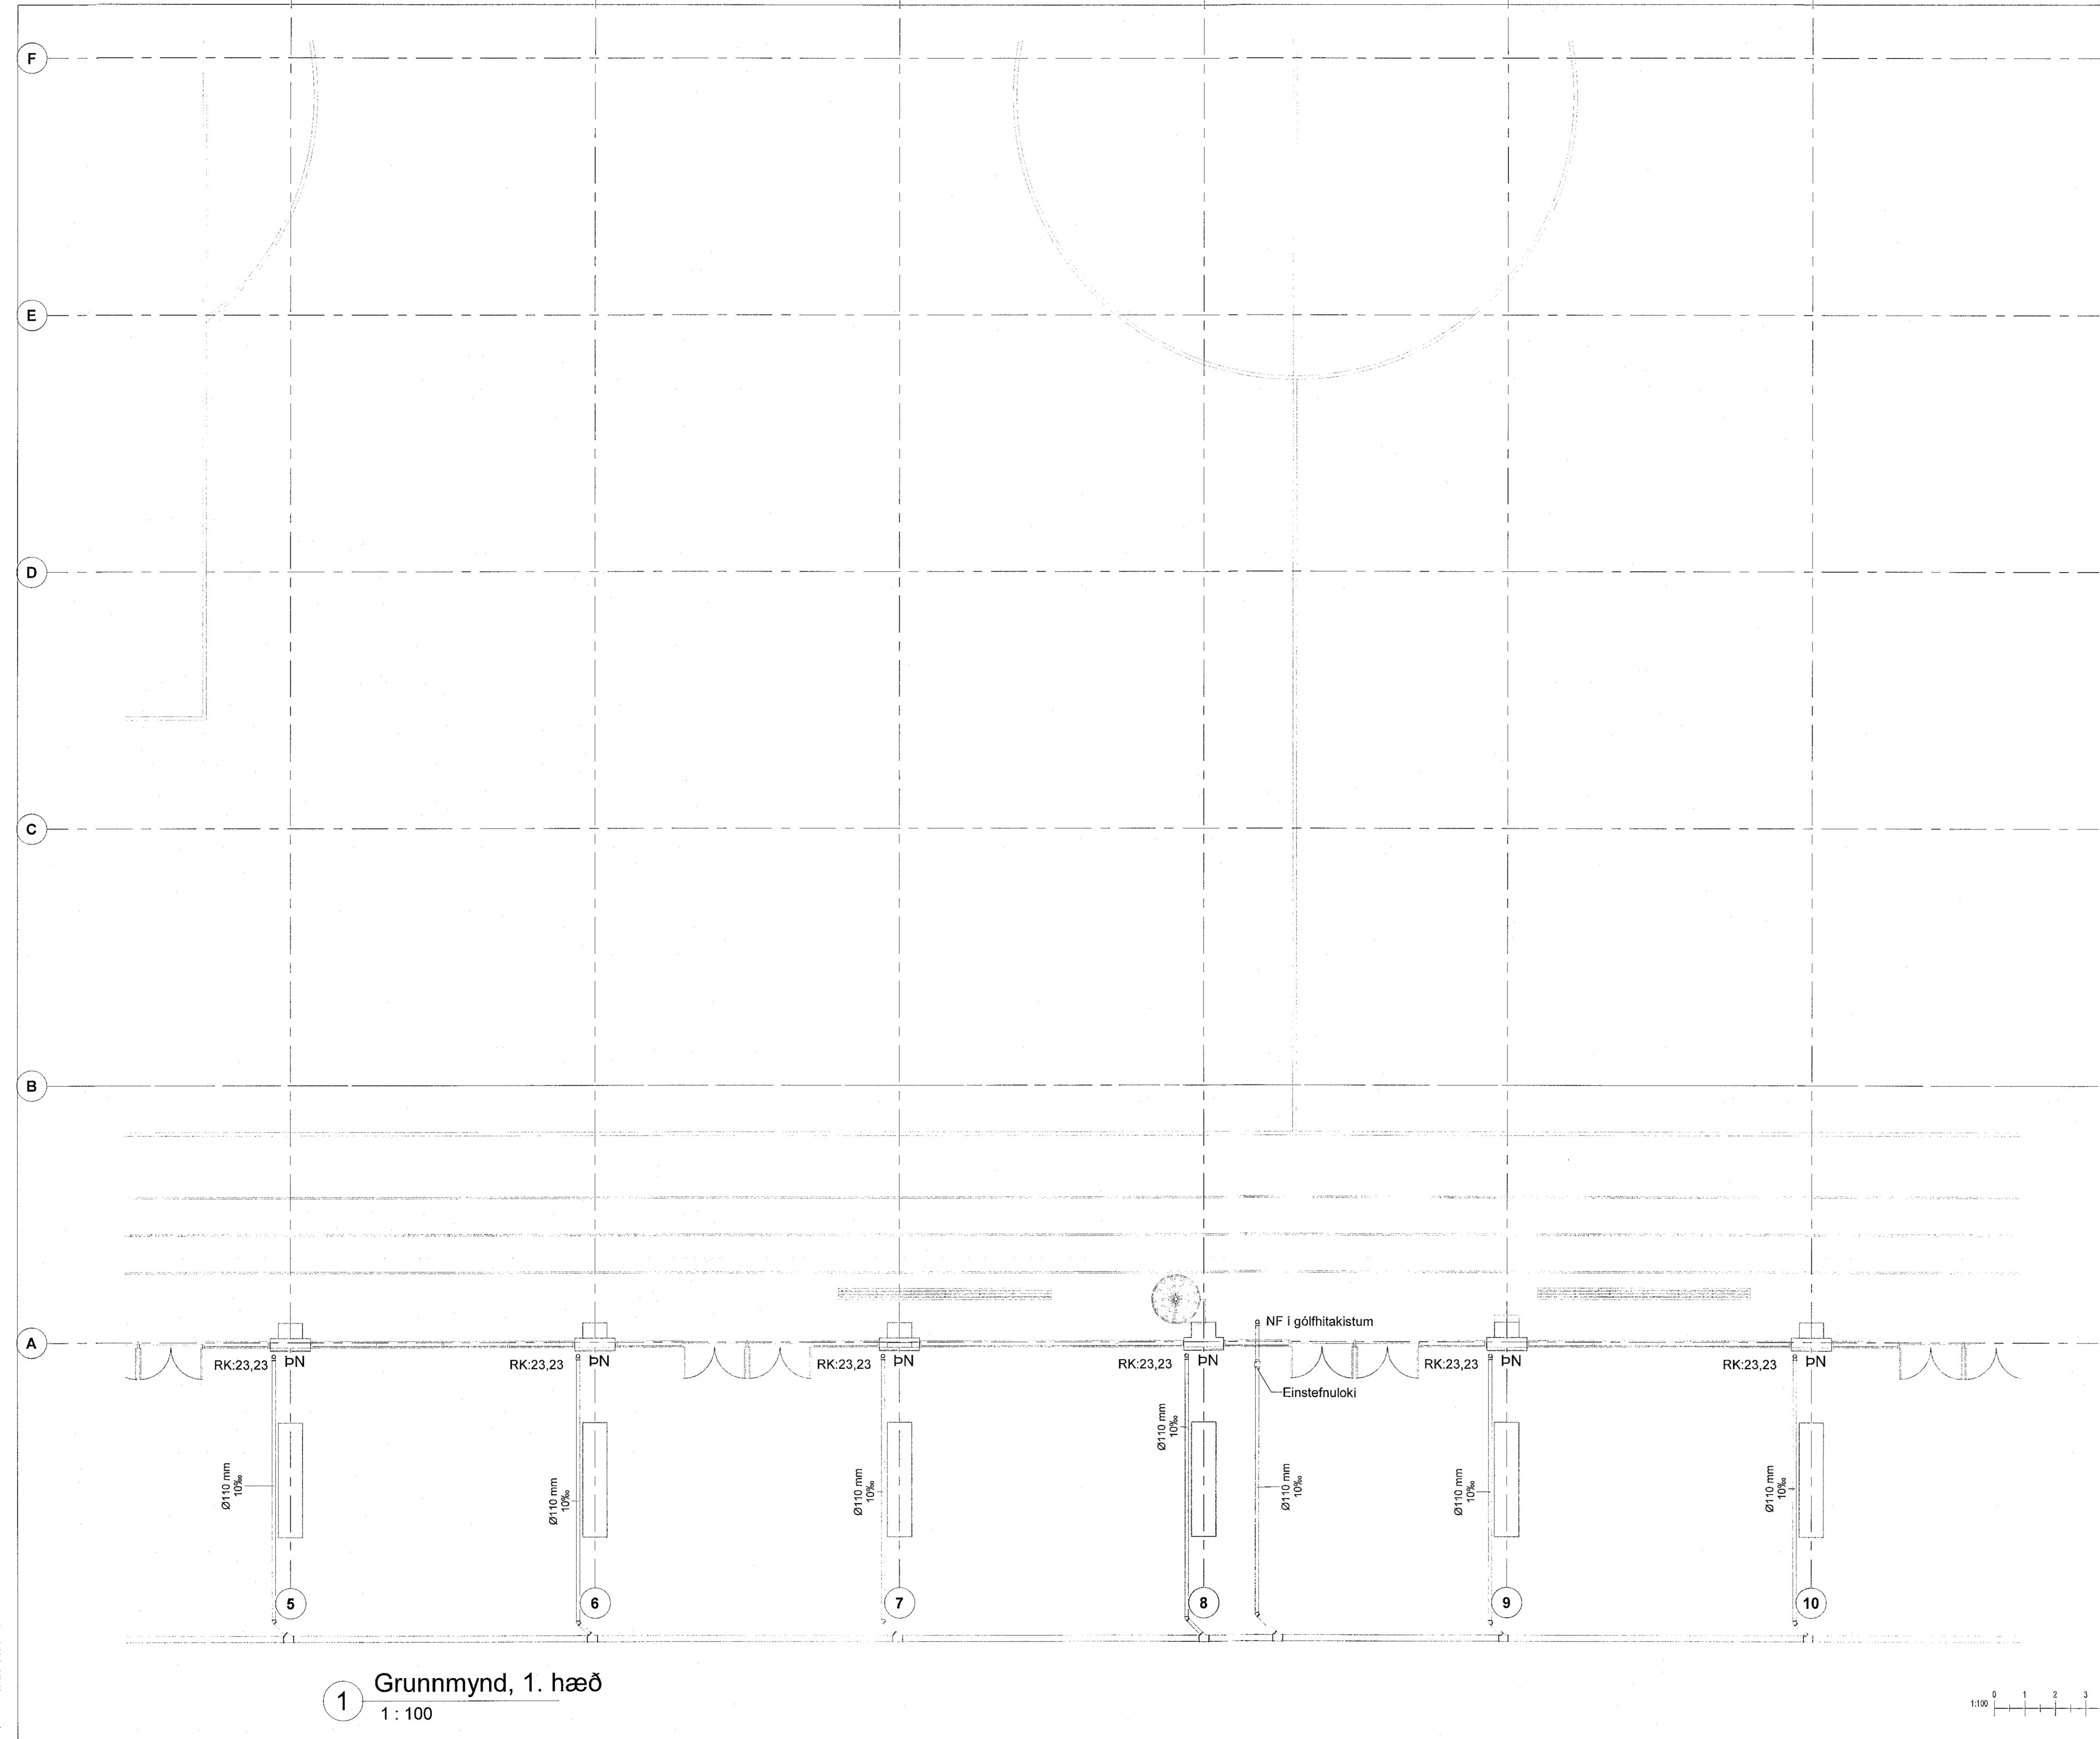

1 Grunnmynd, 1. hæð
1:100

Útgáfa: 5.12.2022 09:31:10