

Samþykkt þann
09. jan. 2023
Íh. byggingarfulltrúans í Hafnarfríð
Róbert A. Róbertsson

Antun hönnunarsjóra:
ASK
28. Des. 2022
Hagl Már Halldósson
Dagsetning útbjóttar: 22.10.2022
KT. 301258-7049


- Skýringar:
- Skólplagnir
 - Regn- og jarðvatnslögn
 - Affall hitaveitu
 - Núverandi Skólplögn
 - Núverandi Regn- og jarðvatnslögn
- Ø110mm Nafnmál lagnar og halli 10‰
 GK: 4,5 Gólfkóti, frágengið yfirborð
 YK: 4,57 Yfirborðskóti
 BK: 2,80 Botnkóti í brunn
 RK: 3,72 Rennsliskóti pípu

- Merkingar:
- Hreinlætistöki:
- HL Handlaug
 - VS Vatnssalerni
 - EV Eldhúsvaskur
 - GN Gólfniðurfall
 - GGN Gólfniðurfall með gegnumstreymi
 - RV Ræstivaskur
 - BU Burkasi
 - SV Skólvascur
 - SN Sturtuniðurfall
 - UG Undir gölfi
 - VG Við gölf
 - VL Við loft
 - PN Pípa niður
 - PU Pípa upp
 - UL Útloftun
 - DN Þakniðurfall
 - SNR Sturtuniðfallsrenna
 - NF+SF Niðurfali með sandfangi
 - HB+NF Hreinsibrunnur með niðurali
 - DF Drykkjarfontur
 - GNR Gólfniðfallsrenna
 - TM Tengimöguleiki

Allar lagningar í handlaugar skulu vera Ø40
 Tengingar við sturtuniðurföll og eldhúsvaska Ø50 og salerni Ø110
 Allar lagningar undir plötu eru Ø110 nema annað sé tekið fram.
 Ömerktar lagningar eru Ø110 með 20‰ halla
 Málsetningar á stúfum í plötu þjónustubyggingar sjá teikn. L(5)01 - 04
 Allan bónað skal staðsetja í samræmi við teikningar arkitekta. Niðurföll í jörðu skal staðsetja í samræmi við teikningar landlagsarkitekta.

Allar lagningar ofan botnplötu eru ekki í útbóði 1.

1 Framkvæmdateikning 01.12.2022 KK
 Nr. Breytingar Dags. br.af

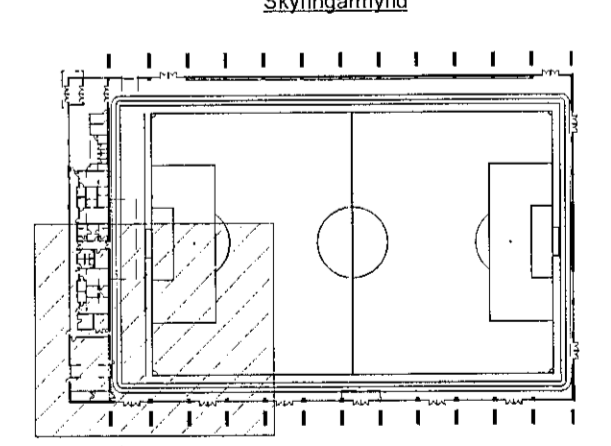

HNIT
VERKFRÆÐISTOFA
Háaleitabraut 58-60
128 Reykjavík
Sími: 570-0500
www.hnit.is
in@hnit.is

Hannað: KK Teiknað: AMJ Yfirvörð: KK
 Kt: 200364-3949 Dags.: 01.12.2022
 Samþykkt: *Ragnar Ragnsson*

Knathús Hauka
Ásvellir 1

Fráveitukerfi
Grunnmynd, 1. hæð

Verk nr.: 21237 Frumst bláa: A1 Tekn. nr.: Útg.:
 Mkv.: As indicated **L(51)08** **1**

1 Grunnmynd, 1. hæð
1 : 100

