




- Skýringar:
- Skólplágnir
 - Regn- og jarðvatnslögn
 - Affall hitaveitu
 - Núverandi Skólplágn
 - Núverandi Regn- og jarðvatnslögn
- Ø110mm Nafnmál lagnar og halli 10‰
GK: 4,5 Gólfkóti, frágenglið yfirborð
YK: 4,57 Yfirborðskóti
BK: 2,80 Botnkóti í brunn
RK: 3,72 Rennsliskóti pípu

- Merkingar:
- Hreintæstæki:
- HL Handlaug
 - VS Vatnsaalerri
 - EV Eldhúsvaskur
 - GN Gólfniðurfali
 - GGN Gólfniðurfali með gegnumstreymi
 - RV Ræstivaskur
 - DU Þurrkari
 - SV Skólvascur
 - SN Sturtuníðurfali
 - UG Undir gólf
 - VG Við gólf
 - VL Við loft
 - PN Pípa niður
 - PU Pípa upp
 - ÚL Útlöftun
 - hN Þakniðurfali
 - SNR Sturtuníðurfallsrenna
 - NF+SF Niðurfali með sandfangi
 - HB+NF Hreinsibrunnur með niðurráli
 - DF Drykkjarfontur
 - GNR Gólfniðurfallsrenna
 - TM Tenginguleiki

Allar lagnir í handlaugar skulu vera Ø40
Tengingar við sturtuníðurföll og eiddhúsvaska Ø50 og salerni Ø110
Allar lagnir undir plötu eru Ø110 nema annað sé tekið fram.
Ómerktar lagnir eru Ø110 með 20‰ halla
Málsetningar á stútum í plötu þjónustubýggingar sjá teikn. L(52)01 - 04
Allan búnað skal staðsetja í samræmi við teikningar arkitekta. Niðurföll í jörðu skal staðsetja í samræmi við teikningar landlagsarkitekta.
Allar lagnir ofan botnplötu eru ekki í útbóði 1.

Nr.	Breytingar	Dags.	br. af
1	Frámæðing	01.12.2022	KK

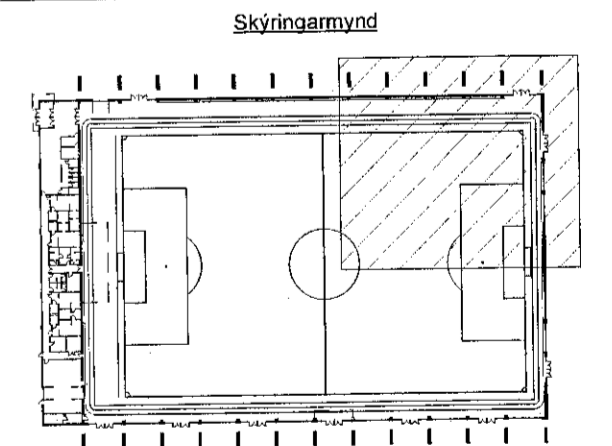

Háaleitibraut 58-60
108 Reykjavík
Sími: 670-0390
www.hnit.is
hniit@hnit.is

Hannað: KK Teknað: AMJ Yfirvað: KK
Kt: 200364-3849 Dags: 01.12.2022
Samþykkt: *Knattús Hauka*
Knattús Hauka
Ásvellir 1

Fráveitukerfi
Grunnmynd, 1. hæð

Verk nr.: 21237 Frumst. blað: A1 Tekn. nr.:
Mkv.: 1:100 **L(51)07** Úg.: **1**

1 Grunnmynd, 1. hæð
1: 100