


Samþykkt þátt
09. jan. 2023
Fél. byggingarfulltrúans í Hafnarfirði
Róbert A. Róbertsson

Árkan höfundur
ASK
28. Des. 2022
Helgi Már Halldórsson
Dagsetning aðskiptisblaðs 22.10.2022
KT. 301258-7049

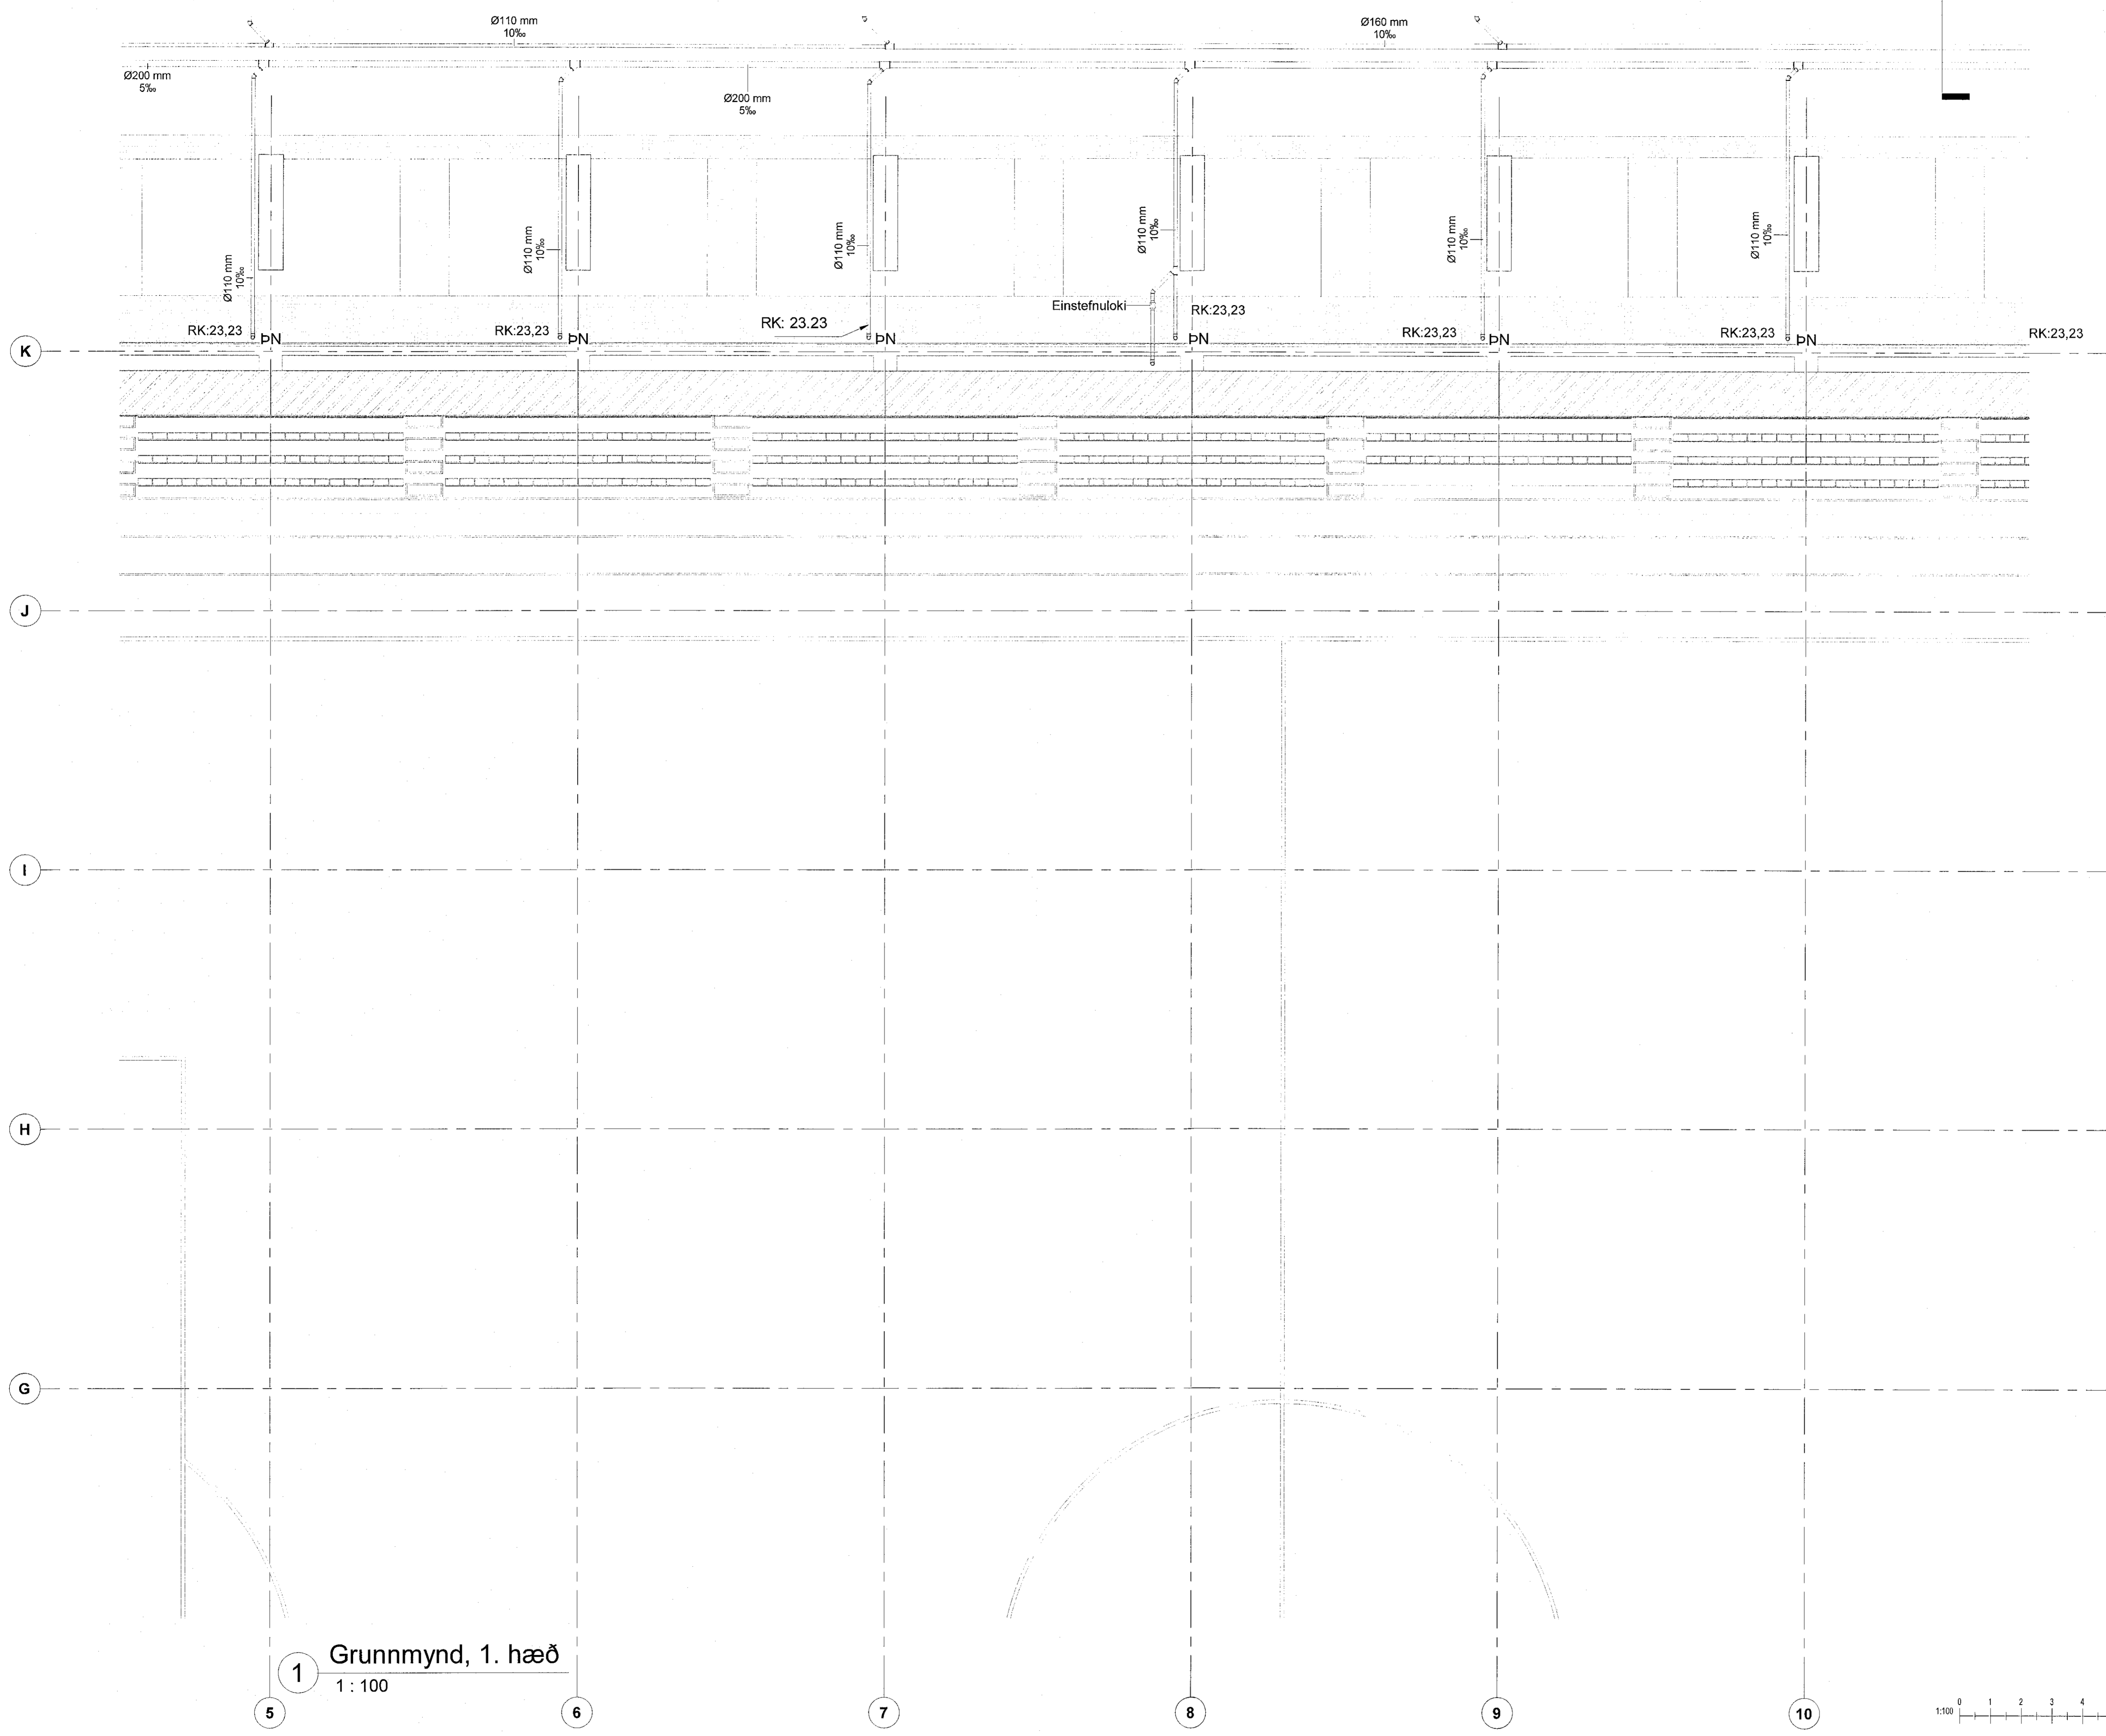


1 Grunnmynd, 1. hæð
1 : 100

- Skýringar:
- Skólplagnir
 - Regn- og jarðvatnsloagn
 - Affall hitaveitu
 - Núverandi Skólplagnir
 - Núverandi Regn- og jarðvatnsloagn
- Ø110mm Nafnmál lagnar og halli 10‰
GK: 4,5 Gólfkóti, frágengið yfirborð
YK: 4,57 Yfirborðskóti
BK: 2,80 Botnkóti í brunn
RK: 3,72 Rennslikskóti pipu

- Merkingar:
- Hreinlætistæki:
- HL Handlaug
 - VS Vatnssalerni
 - EV Eldhúsvaskur
 - GN Gólfniðurfall
 - GGN Gólfniðurfall með gegnumstreymi
 - RV Ræstivaskur
 - PU Þurrkari
 - SV Skólvascur
 - SN Sturtuníðurfall
 - UG Undir gólf
 - VG Við gólf
 - VL Við loft
 - PN Pipa niður
 - PU Pipa upp
 - UL Útloftun
 - DN Þakniðurfall
 - SNR Sturtuníðurfallsrenna
 - NF+SF Niðurfall með sandfangi
 - HB+NF Hreinsibrunnur með niðurali
 - DF Drykkjarfontur
 - GNR Gólfniðurfallsrenna
 - TM Tenginguguleiki

Allar lagnar í handlaugar skulu vera Ø40
Tengingar við sturtuníðurföll og eldhúsvaska Ø50 og salerni Ø110
Allar lagnar undir plötu eru Ø110 nema annað sé tekið fram.
Ómerktar lagnar eru Ø110 með 20‰ halla
Málsetningar á stötum í plötu þjónustubyggingar sjá teikn. L(52)01 - 04
Allan búnað skal staðsetja í samræmi við teikningar arkitekta. Niðurföll í jörðu skal staðsetja í samræmi við teikningar landlægsarkitekta.
Allar lagnar ofan botnplötu eru ekki í útboði 1.

1	Frákvæmdateikning	01.12.2022	KK
Nr.	Breytingar	Dags.	br.af

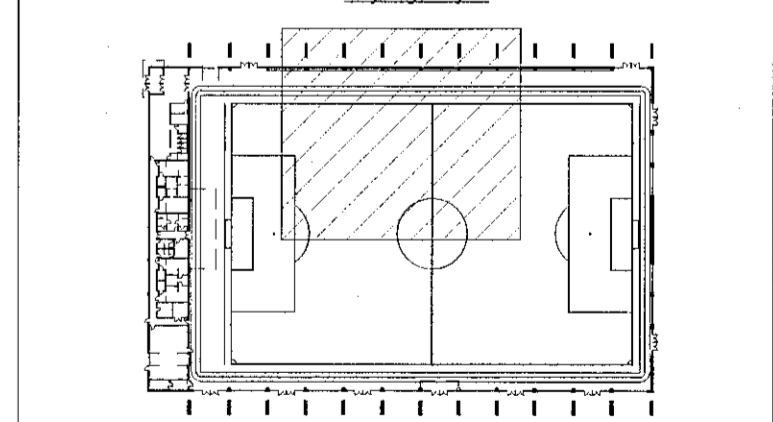

HNIT
VERKFRÆDISTOFA

Háaleiðsbraut 58-60
108 Reykjavík
Sími: 570-0500
www.hnit.is
hni@hnit.is

Hannað: KK	Teiknað: AMJ	Yfirlit: KK
Kt. 200364-3849	Dags: 01.12.2022	

Samþykkt
Knatthús Hauka
Ásvellir 1

Fráveitukerfi
Grunnmynd, 1. hæð

Veik. nr.: 21237	Frásm. blaðs: A1	Teikn. nr.:	Útg.:
Mkv.: As indicated		L(51)06	1