

Skýringar:

—	Skólplagnir
—	Regn- og jarðvatnsloagn
—	Affall hitaveitu
—	Núverandi Skólplögn
—	Núverandi Regn- og Jarðvatnsloagn
Ø110mm 10‰	Nafnmál lagnar og halli 10‰
GK: 4,5	Gólfkóti, frágengilo yfirborð
YK: 4,57	Yfirborðskóti
BK: 2,80	Botnkóti í brunn
RK: 3,72	Renniskóti pípu

Merkingar:


Hreinlætistæki:

HL	Handlaug
VS	Vatnssalerni
EV	Eidhúsvaskur
GN	Gólfniðurfall
GGN	Gólfniðurfall með gegnumstreymi
RV	Ræstivaskur
PU	Purrkart
SV	Skólvascur
SN	Sturtuníðurfall
UG	Undir gólf
VG	Vö gólf
VL	Vö loft
PN	Pípa niður
PU	Pípa upp
UL	Útloftun
PN	Þakniðurfall
SNR	Sturtuníðurfallsrenna
NF+SF	Niðurfall með sandfangi
HB+NF	Hreinsibrunnur með niðurfalli
DF	Drykkjarfontur
GNR	Gólfniðurfallsrenna
TM	Tengimöguleiki

Allar lagdir í handlaugar skulu vera Ø40
Tengingar við sturtuníðurföll og eidhúsvaska Ø50 og salerni Ø110
Allar lagdir undir plötu eru Ø110 nema annað sé tekið fram.
Ómerktar lagdir eru Ø110 með 20‰ halla
Málsetningar á stútum í plötu þjónustubýggingar sjá teikn. L(52)01 - 04
Allar búnað skal staðsetja í samræmi við teikningar arkitekta. Niðurföll í jörðu skal staðsetja í samræmi við teikningar landlagsarkitekta.

Allar lagdir ofan botnplötu eru ekki í útboði 1.

1	Framkvæmdateikning	01.12.2022	KK
Nr.:	Breytingar	Dags.	br./af

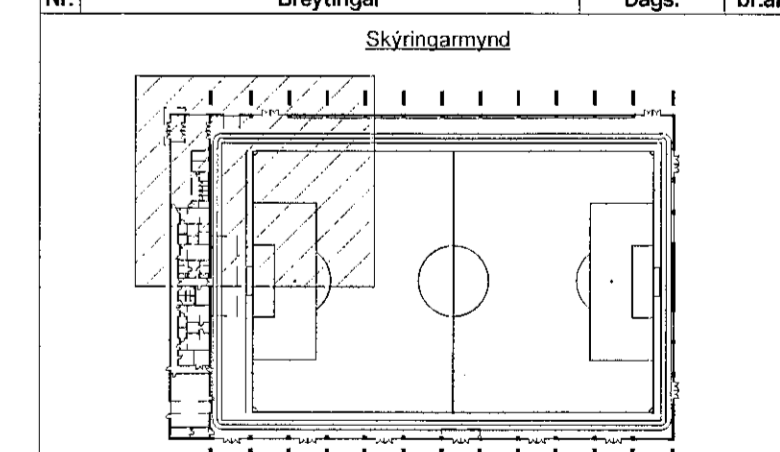


Hannað: KK	Teiknað: AMJ	Yfirfarið: KK
Kt: 200364-3849		Dags: 01.12.2022

Sambýkkt: *Knathús Hauka*
Knathús Hauka
Ásvellir 1

Fráveitukerfi
Grunnmynd, 1. hæð

Verk nr.: 21237	Frumst. blað: A1	Teikn. nr.:	Útg.:
Mkv.: As indicated		L(51)05	1

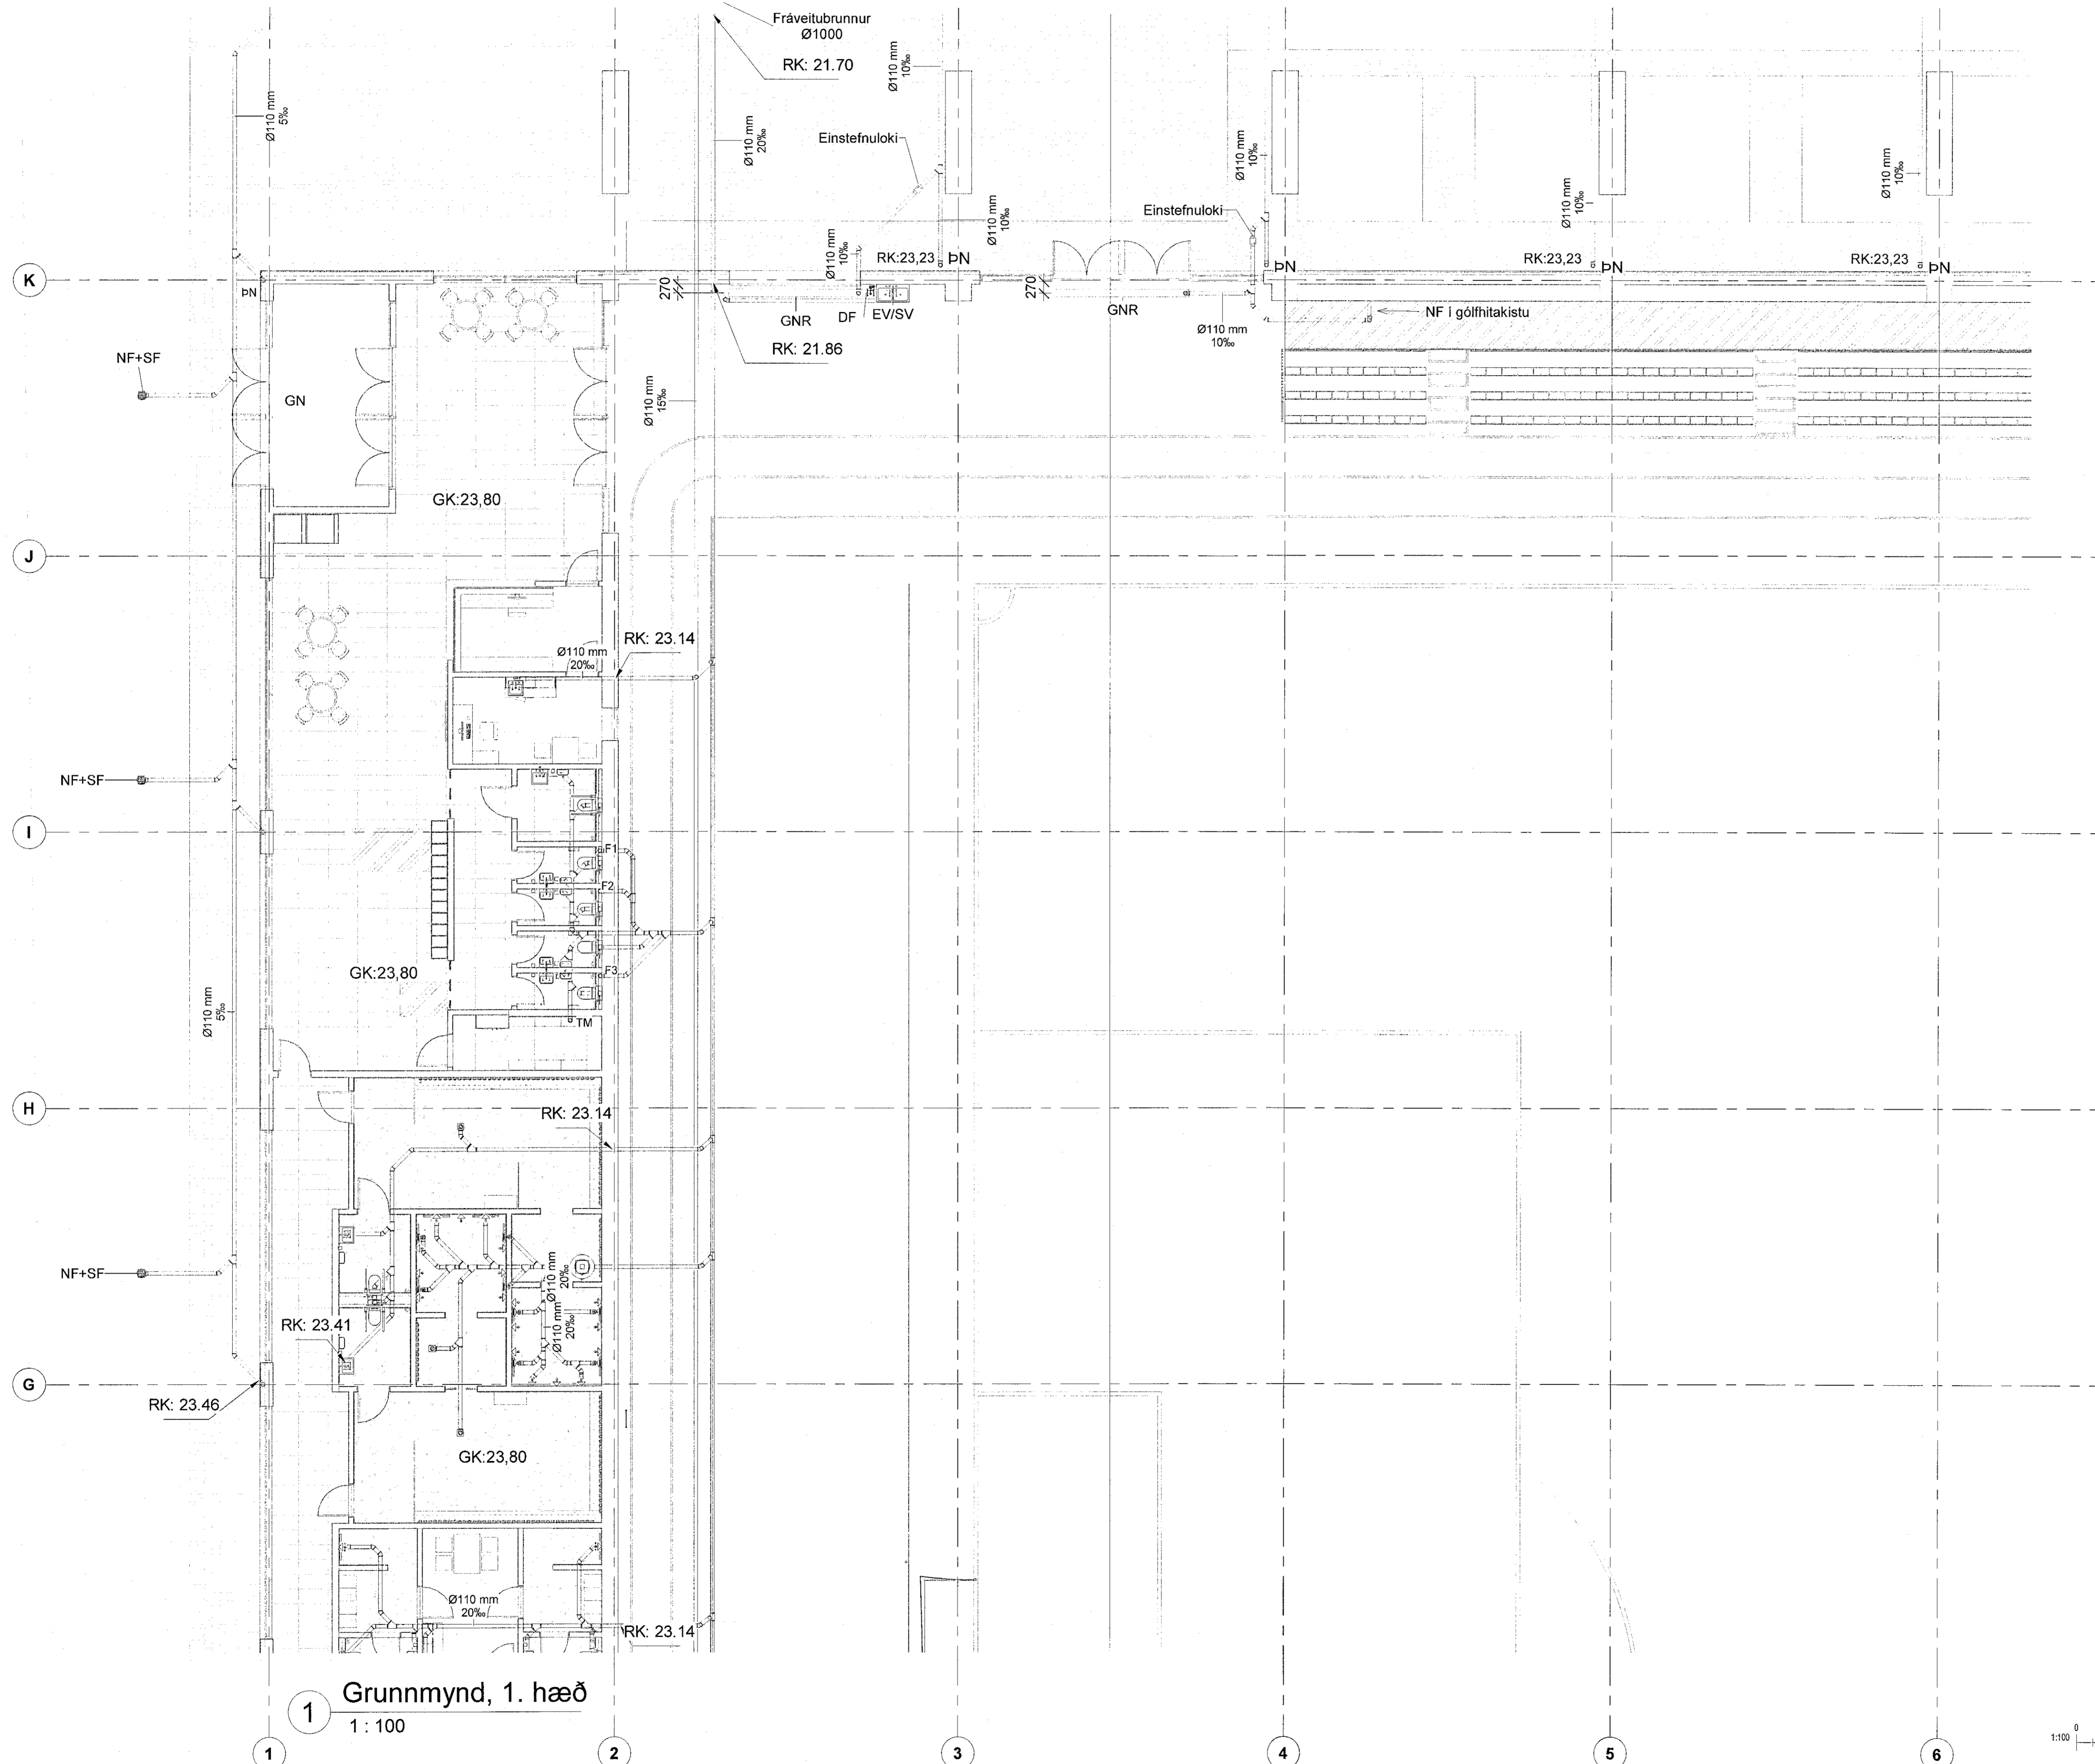

1 Grunnmynd, 1. hæð
1 : 100

