


Sambýkkt þann  
09. jan. 2023  
R. byggingarfulltrúans (Hafnarlífi)  
Róbert A. Róbertsson

Álitun hönnunarskýrsla  
ASK  
28. Des. 2022  
Helgi Már Halldórsson  
Dagsetning aðalritgerðar  
KT. 301258-7049


- Skýringar:
- Skólplagnir
  - Regn- og jarðvatnslögn
  - Affall hitaveitu
  - Núverandi Skólplögn
  - Núverandi Regn- og jarðvatnslögn
- Ø110mm Nafnmál lagnar og halli 10‰  
10‰  
GK: 4,5 Gólfkóti, frágengið yfirborð  
YK: 4,57 Yfirborðskóti  
BK: 2,80 Botnkóti i brunn  
RK: 3,72 Rennislíkóti pípu

- Merkingar:
- Hreinlæstækki:
- HL Handlaug
  - VS Vatnssalerni
  - EV Eldhúsvaskur
  - GN Gólfniðurfall
  - GGN Gólfniðurfall með gegnumstreymi
  - RV Ræstivaskur
  - PU Þurrkari
  - SV Skólvascur
  - SN Sturtuníðurfall
  - UG Undir gólf
  - VG Við gólf
  - VL Við loft
  - PN Pípa niður
  - PU Pípa upp
  - UL Útloftun
  - PN Þakniðurfall
  - SNR Sturtuníðurfallsrenna
  - NF+SF Niðurfall með sandfangi
  - HB+NF Hreinsibrunnur með niðurali
  - DF Drykkjarfontur
  - GNR Gólfniðurfallsrenna
  - TM Tenginguleiki

Allar lagningar í handlaugar skulu vera Ø40  
Tengingar við sturtuníðurföll og eldhúsvaska Ø50 og salerni Ø110  
Allar lagningar undir plötu eru Ø110 nema annað sé tekið fram.  
Ómerktar lagningar eru Ø110 með 20‰ halla  
Málsetningar á stötum í plötu þjónustubýggingar sjá teikn. L(52)01 - 04  
Allan búnað skal staðsetja í samræmi við teikningar arkitekta. Niðurföll í jörðu skal staðsetja í samræmi við teikningar landslagsarkitekta.  
Allar lagningar ofan botnplötu eru ekki í útboði 1.

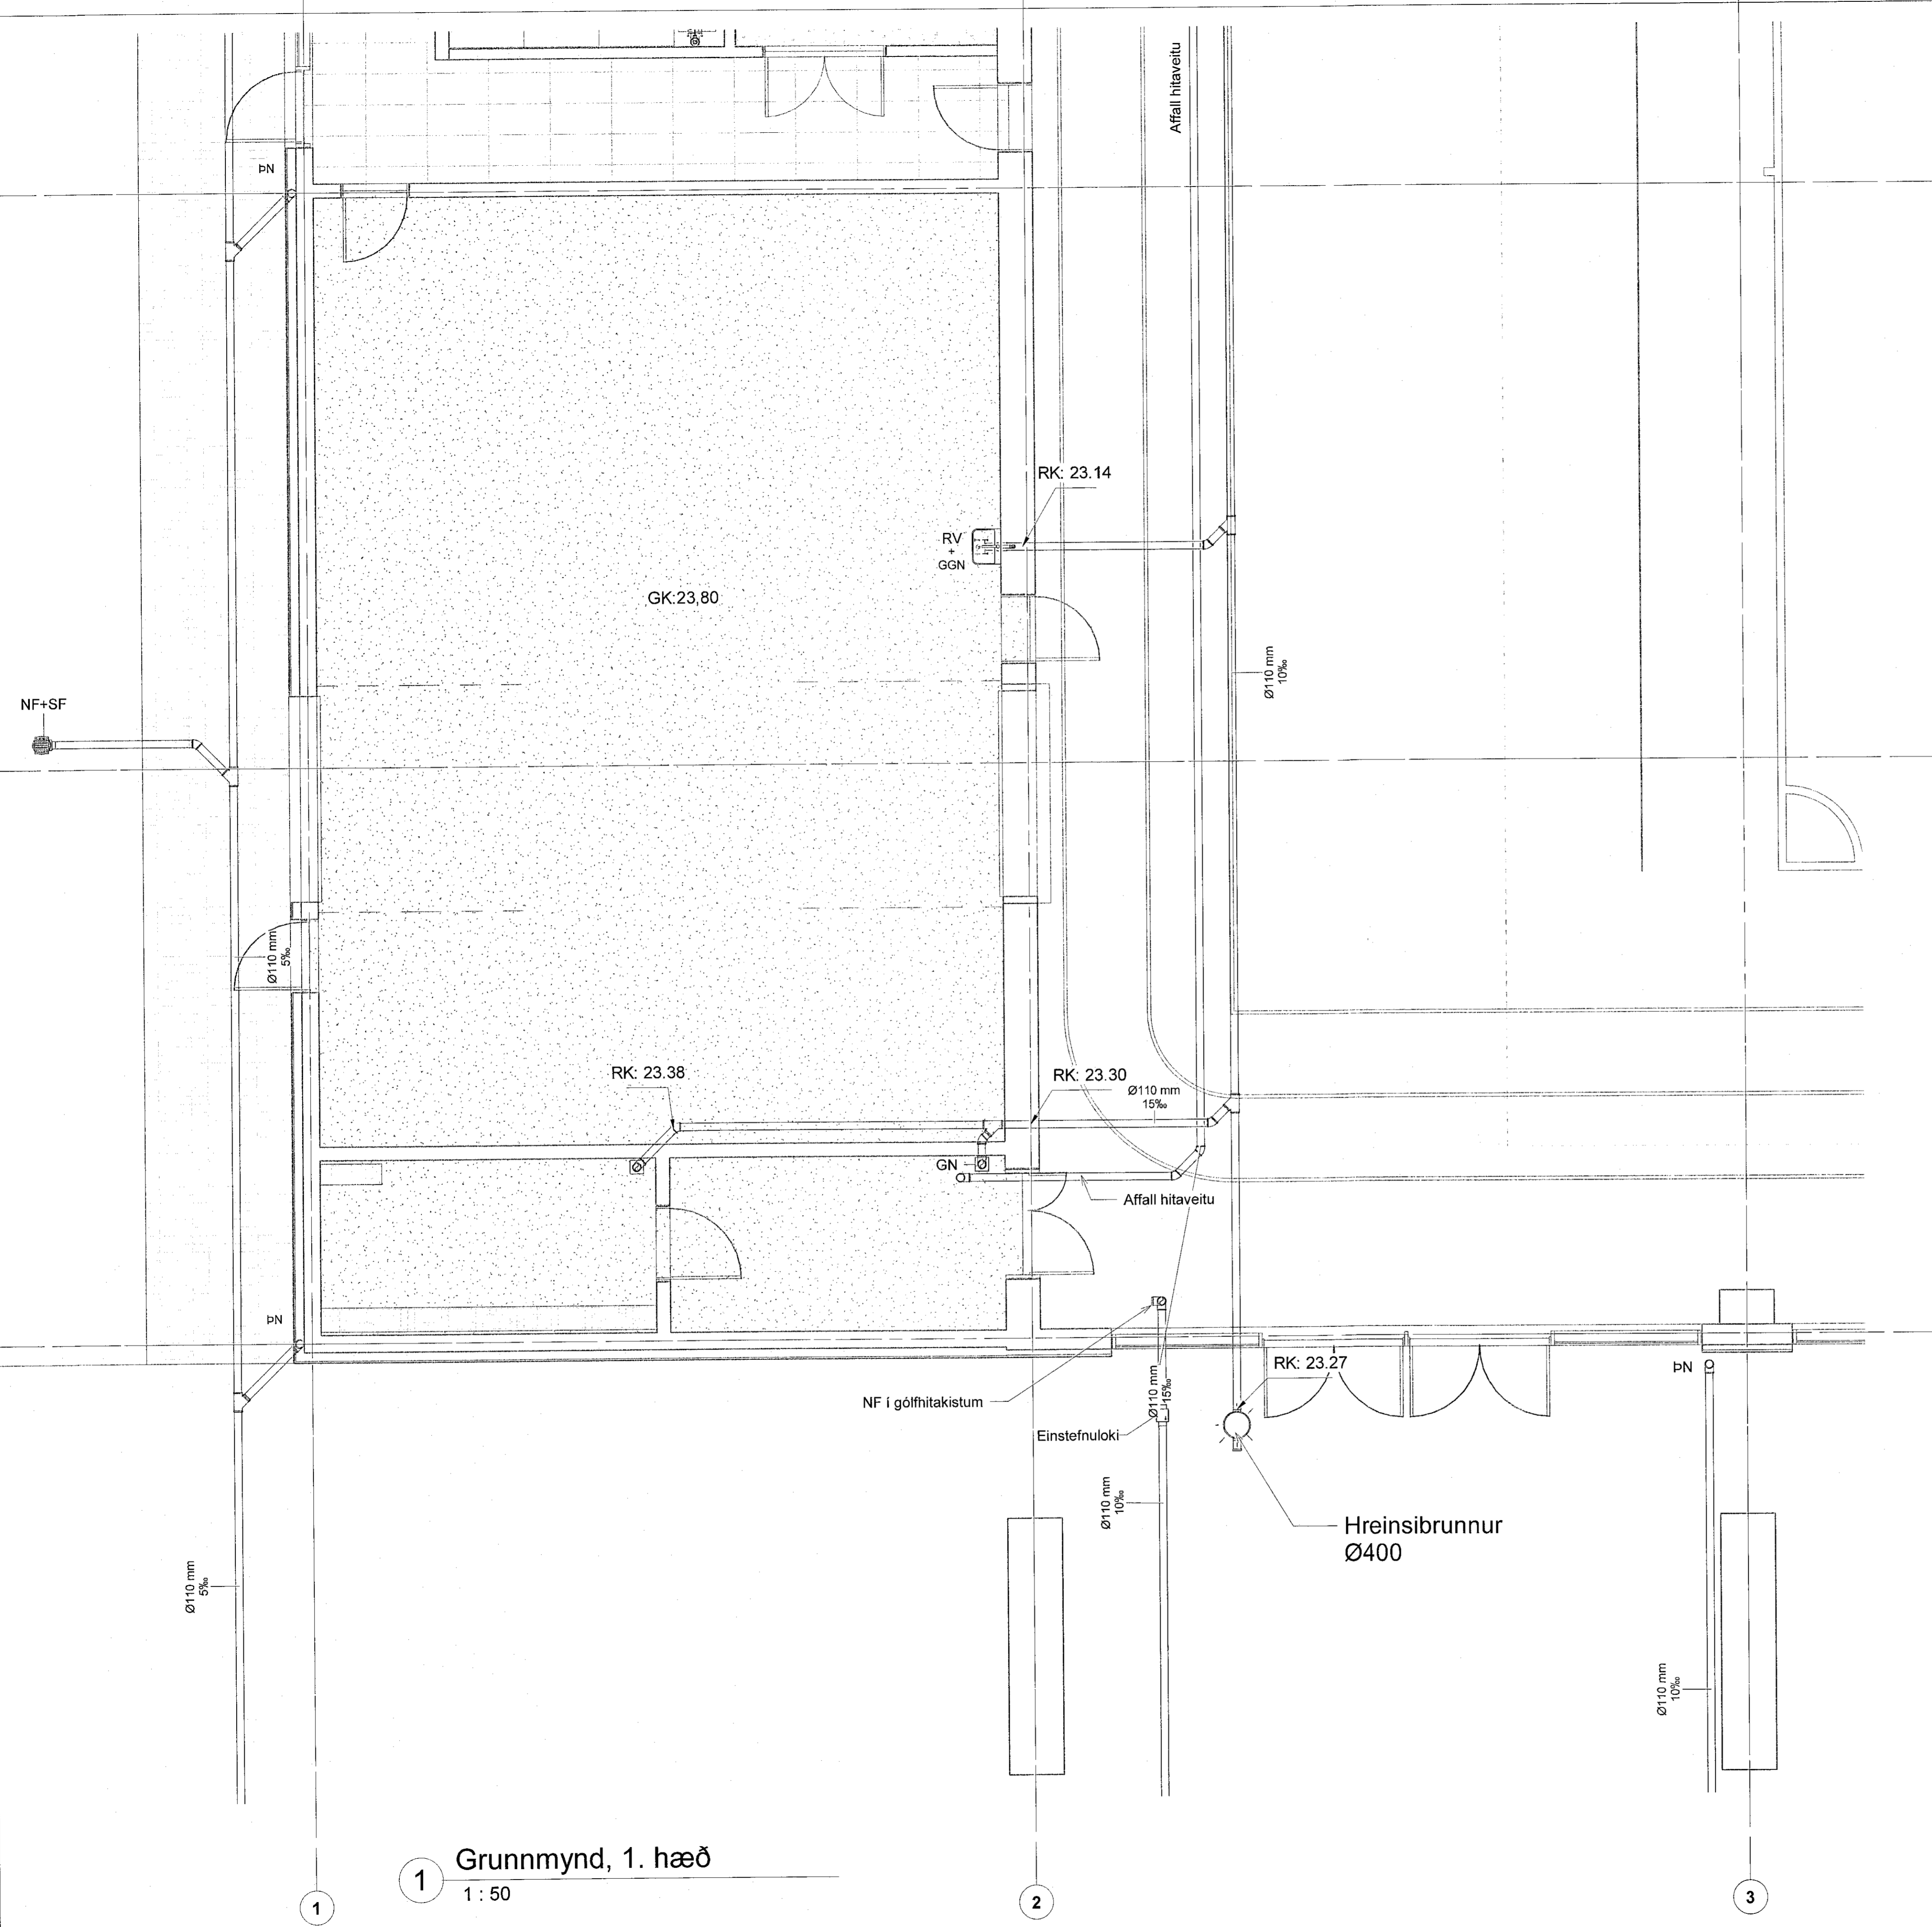

1 Grunnmynd, 1. hæð  
1 : 50

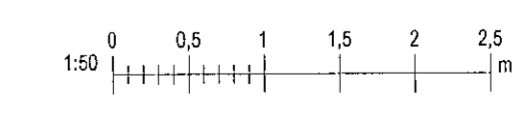

1	Framkvæmdateikning	01.12.2022	KK
Nr.	Breytingar	Dags.	br.af
Stýringarmynd			
		Háskólastráti 58-60 108 Reykjavík Sími: 570-0500 www.hnit.is hnit@hnit.is	
Hannað: KK	Teiknað: AMJ	Yfirfarð: KK	
Kt. 200364-3849		Dags: 01.12.2022	
Sambýkkt: <i>Kjartan Kjartan</i>			
Knatthús Hauka Ásvellir 1			
Fráveitukerfi Grunnmynd, 1. hæð			
Verk nr.: 21237	Frumst. bláði: A1	Teikn. nr.:	Ulg.:
Mkv.: 1 : 50		L(51)04	1