


- Skólplagnir
  - Regn- og jarðvatnslögn
  - Afall hitaveitu
  - Núverandi Skólplögn
  - Núverandi Regn- og jarðvatnslögn
- Ø110mm Nafnmál lagnar og halli 10%  
 GK: 4,5 Gólfkóti, frágengló yfirborð  
 YK: 4,57 Yfirborðskóti  
 BK: 2,80 Botnkóti í brunn  
 RK: 3,72 Rennsliskóti pípu

- Merkingar:
- Hreinlætistæki:
- HL Handlaug
  - VS Vatnssalerni
  - EV Eldhúsvaskur
  - GN Gólfniðurfali
  - GGN Gólfniðurfali með gegnumstreymi
  - RV Ræstivaskur
  - PJ Þurrkafi
  - SV Skólavaskur
  - SN Sturtuníðurfali
  - UG Undir gólf
  - VG Vö gólf
  - VL Vö loft
  - PN Pípa niður
  - PU Pípa upp
  - UL Útloftun
  - PN Þakniðurfali
  - SNR Sturtuníðurfallsrenna
  - NF+SF Niðurfali með sandfangi
  - HB+NF Hreinsibrunnur með niðurráli
  - DF Drykkjarfontur
  - GNR Gólfniðurfallsrenna
  - TM Tenginguleiki

Allar lagningar í handlaugar skulu vera Ø40  
 Tengingar við sturtuníðurföll og eldhúsvaska Ø50 og  
 salerni Ø110  
 Allar lagningar undir plötu eru Ø110 nema annað sé tekið  
 fram.  
 Ómerktar lagningar eru Ø110 með 20% halla  
 Málsetningar á stötum í plötu þjónustubyggingar sjá  
 teikn. L(52)01 - 04  
 Allan búnað skal staðsetja í samræmi við teikningar  
 arkitekta. Niðurföll í jarðu skal staðsetja í samræmi  
 við teikningar landlagsarkitekta.

Allar lagningar ofan botnplötu eru ekki í útbóði 1.

1	Framkvæmdateikning	01.12.2022	KK
Nr.	Breytingar	Dags.	br. af

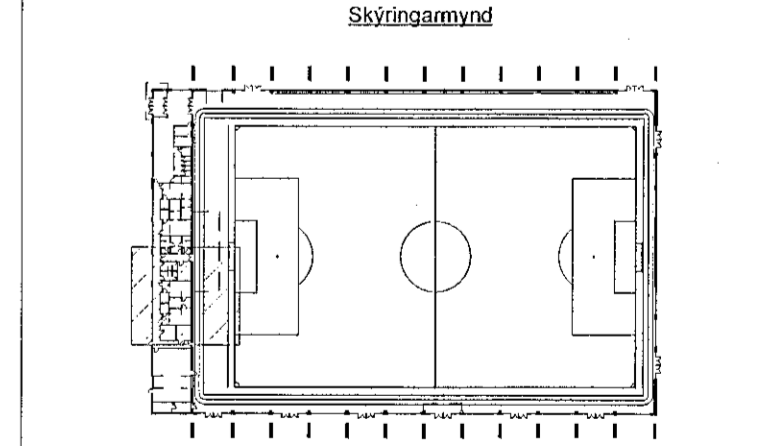


Hannab: KK Teknab: AMJ Yfirab: KK  
 Kt: 200364-3849 Dags: 01.12.2022  
 Samþykkt: *Kjartan Kjartan*

Knatthús Hauka  
 Ásvellir 1

Fráveitukerfi  
 Grunnmynd, 1. hæð

Verk nr.: 21237 Framst. blað: A1 Tekn. nr.:  
 Mkv.: 1 : 50 L(51)03 1

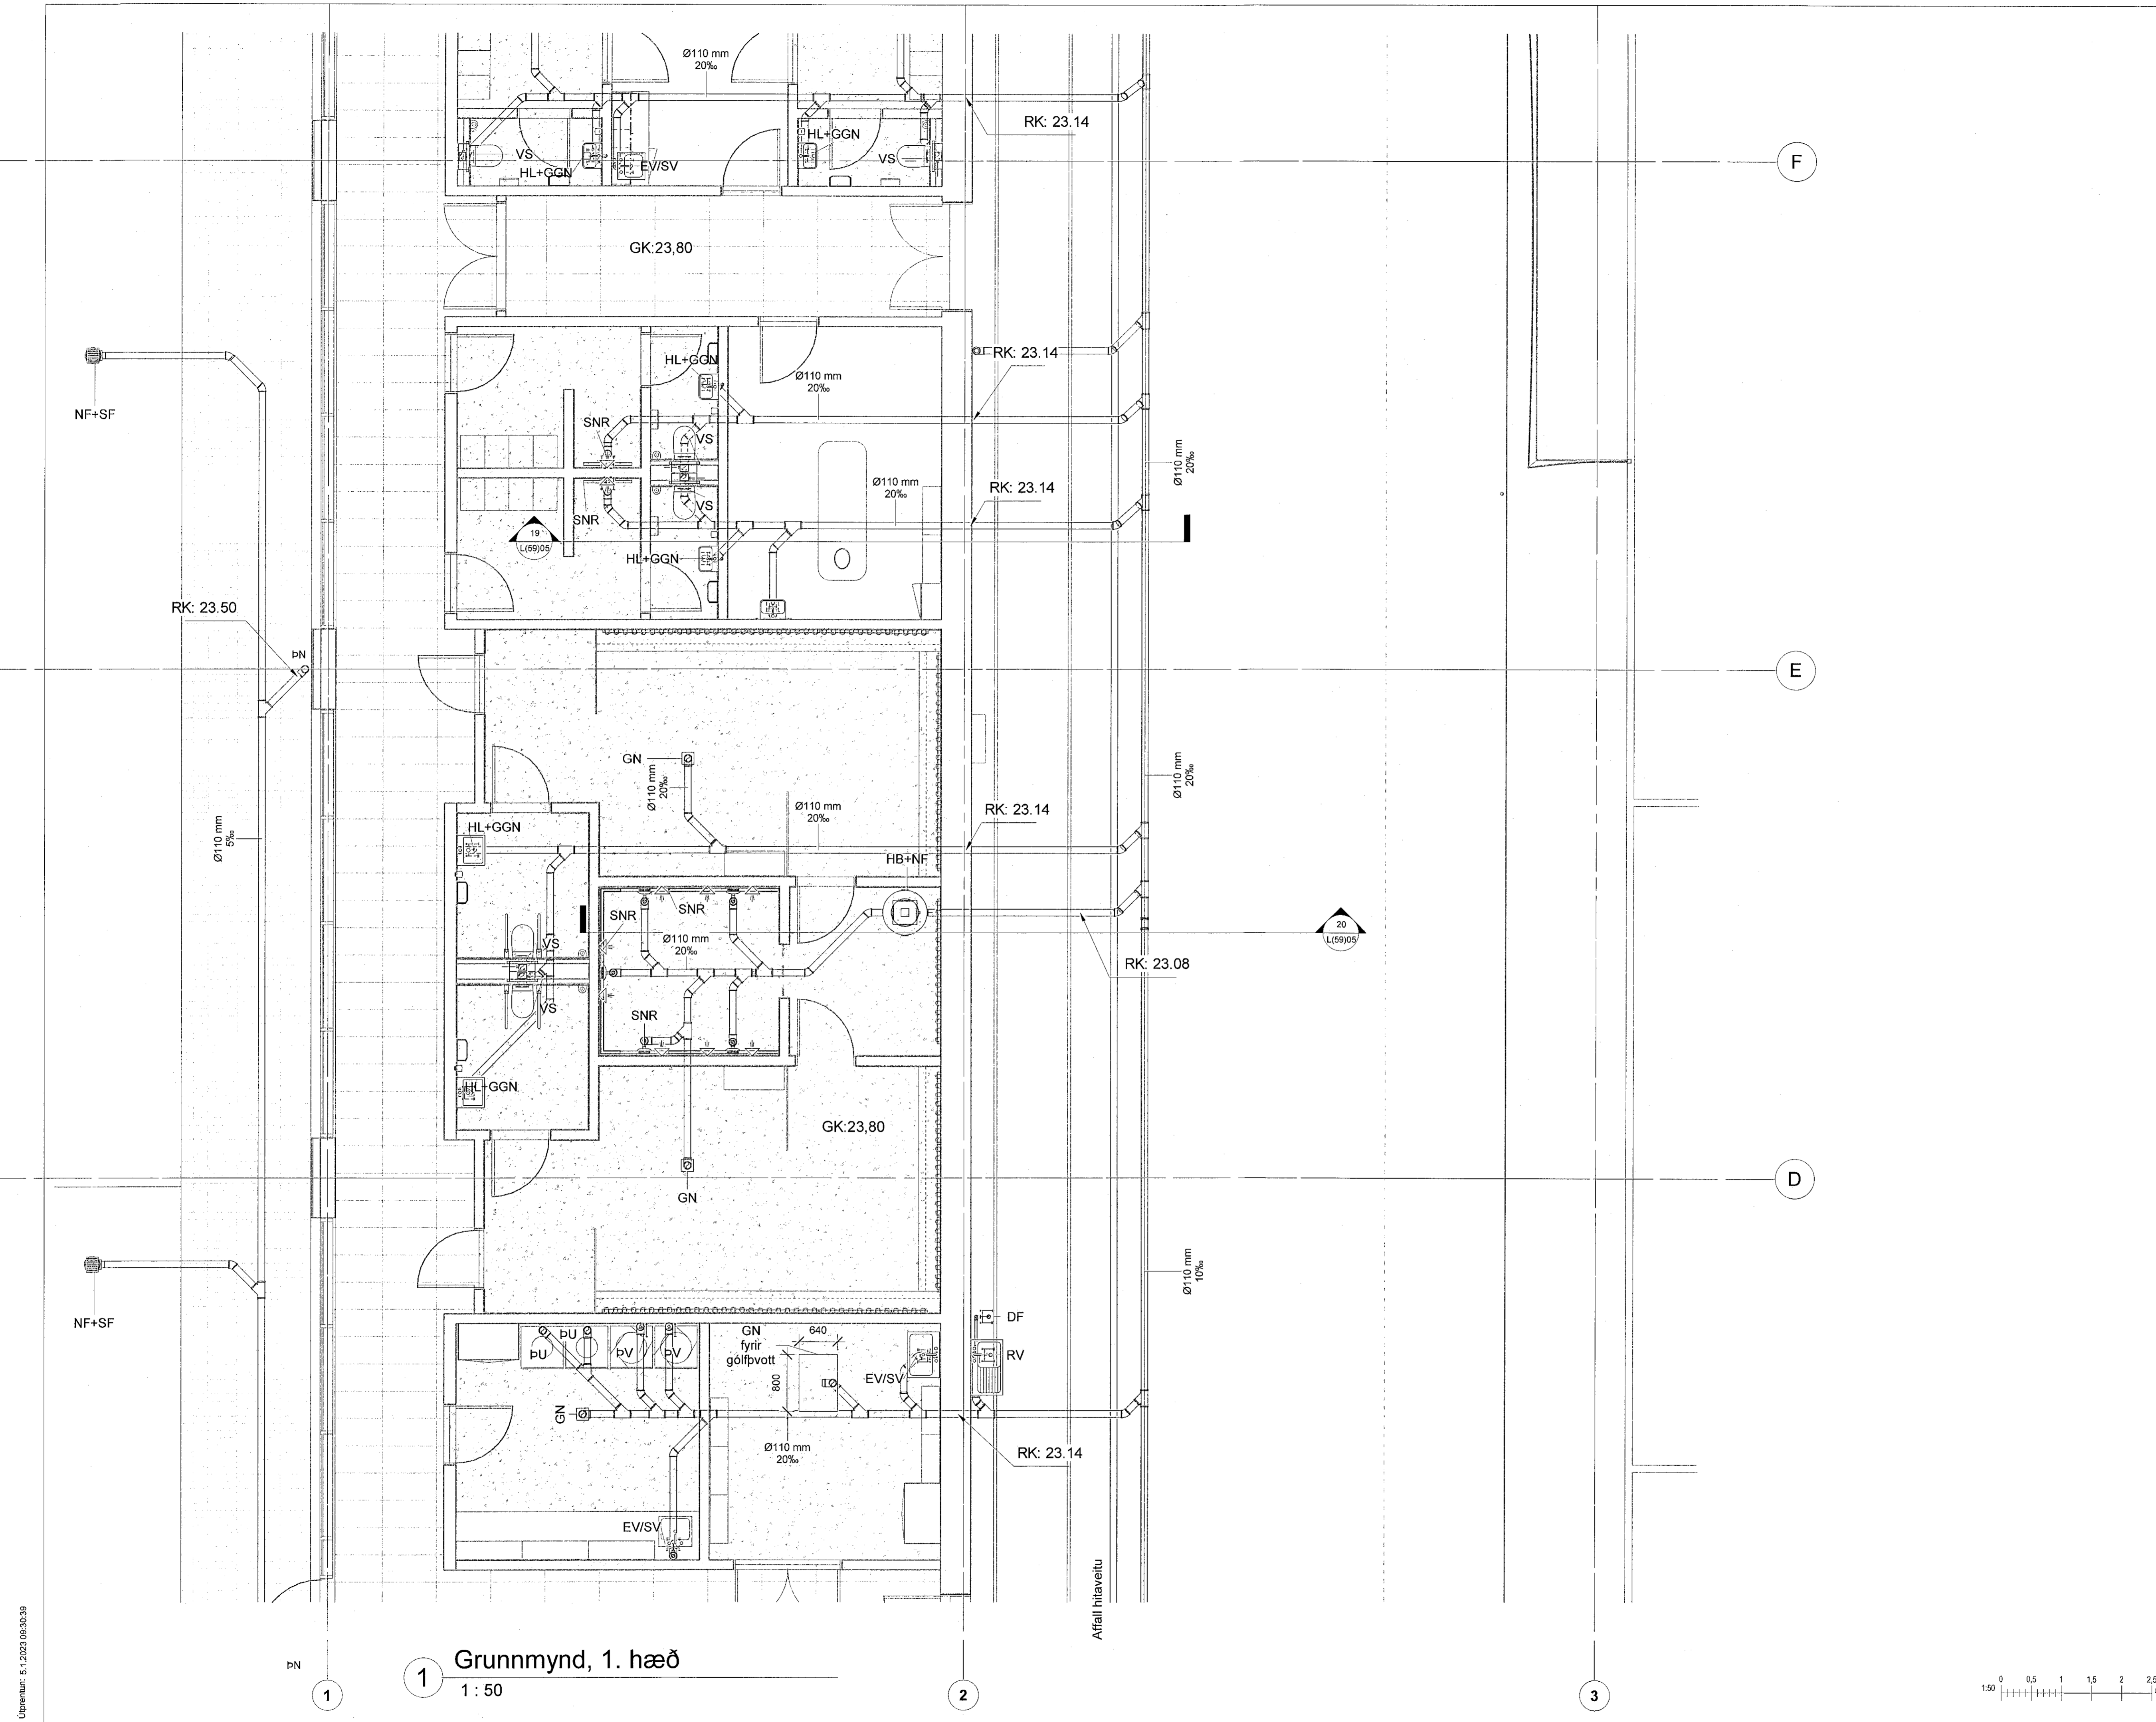

Upprennur: 51.2023.06.30.39

1 Grunnmynd, 1. hæð  
 1 : 50

