

Artur hönnunarsjóni:
ASR
28. Des. 2022
Helgi Már Halldórsson
Dagsetning aðstoðunar: *Helgi Már Halldórsson*
KT. 301258-7049


- Skýringar:
- Skólplagnir
 - Regn- og jarðvatnslögn
 - Affall hitaveitu
 - Núverandi Skólplagnir
 - Núverandi Regn- og jarðvatnslögn
- Ø110mm Nafnmál lagnar og halli 10‰
GK: 4,5 Gólfkóti, frágengið yfirborð
YK: 4,57 Yfirborðskóti
BK: 2,80 Botnkóti í brunn
RK: 3,72 Rennsliskóti pípu

- Merkingar:
- Hreinlætistæki:
- HL Handlaug
 - VS Vatnssalerni
 - EV Eldhúsvaskur
 - GN Gólfniðurfali
 - GGN Gólfniðurfali með gegnumstreymi
 - RV Ræstivaskur
 - blJ Þurkari
 - SV Skolvaskur
 - SN Sturtunniðurfali
 - UG Undir gólf
 - VG Við gólf
 - VL Við loft
 - PN Pípa niður
 - PU Pípa upp
 - ÚL Útloftun
 - DN Þakniðurfali
 - SNR Sturtunniðurfallsreina
 - NF+SF Niðurfali með sandfangi
 - HB+NF Hreinsibrunnur með niðurali
 - DF Drykkjarfontur
 - GNR Gólfniðurfallsreina
 - TM Tengimöguleiki

Allar lagningar í handlaugar skulu vera Ø40
Tengingar við sturtunniðurföll og eldhúsvaska Ø50 og salerni Ø110
Allar lagningar undir plötu eru Ø110 nema annað sé tekið fram.
Ómerktar lagningar eru Ø110 með 20‰ halla
Málsetningar á stúfum í plötu þjónustubýggingar sjá teikn. L(52)01 - 04
Allan bónað skal staðsetja í samræmi við teikningar arkitekta. Niðurföll í jörðu skal staðsetja í samræmi við teikningar landlagsarkitekta.

Allar lagningar ofan botnplötu eru ekki í útboði 1.

1 Framkvæmdateikning	01.12.2022	KK
Nr.	Breytingar	Dags. bráf

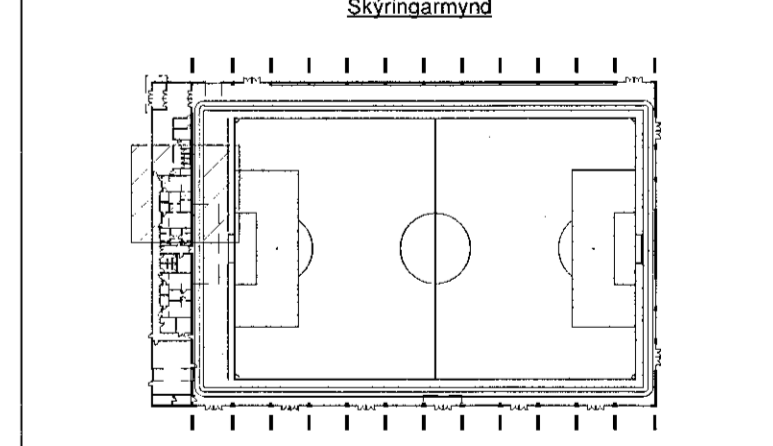


Hannað: KK Teknað: AMJ Yfirfarið: KK
Kt: 200364-3849 Dags: 01.12.2022
Samþykkt: *Róbert A. Róbertsson*

Knatthús Hauka
Ásvellir 1

Fráveitukerfi
Grunnmynd, 1. hæð

Verk nr.: 21237 Framst. blaðs: A1 Tekn. nr.:
Mvx: 1:50 L(51)02 1

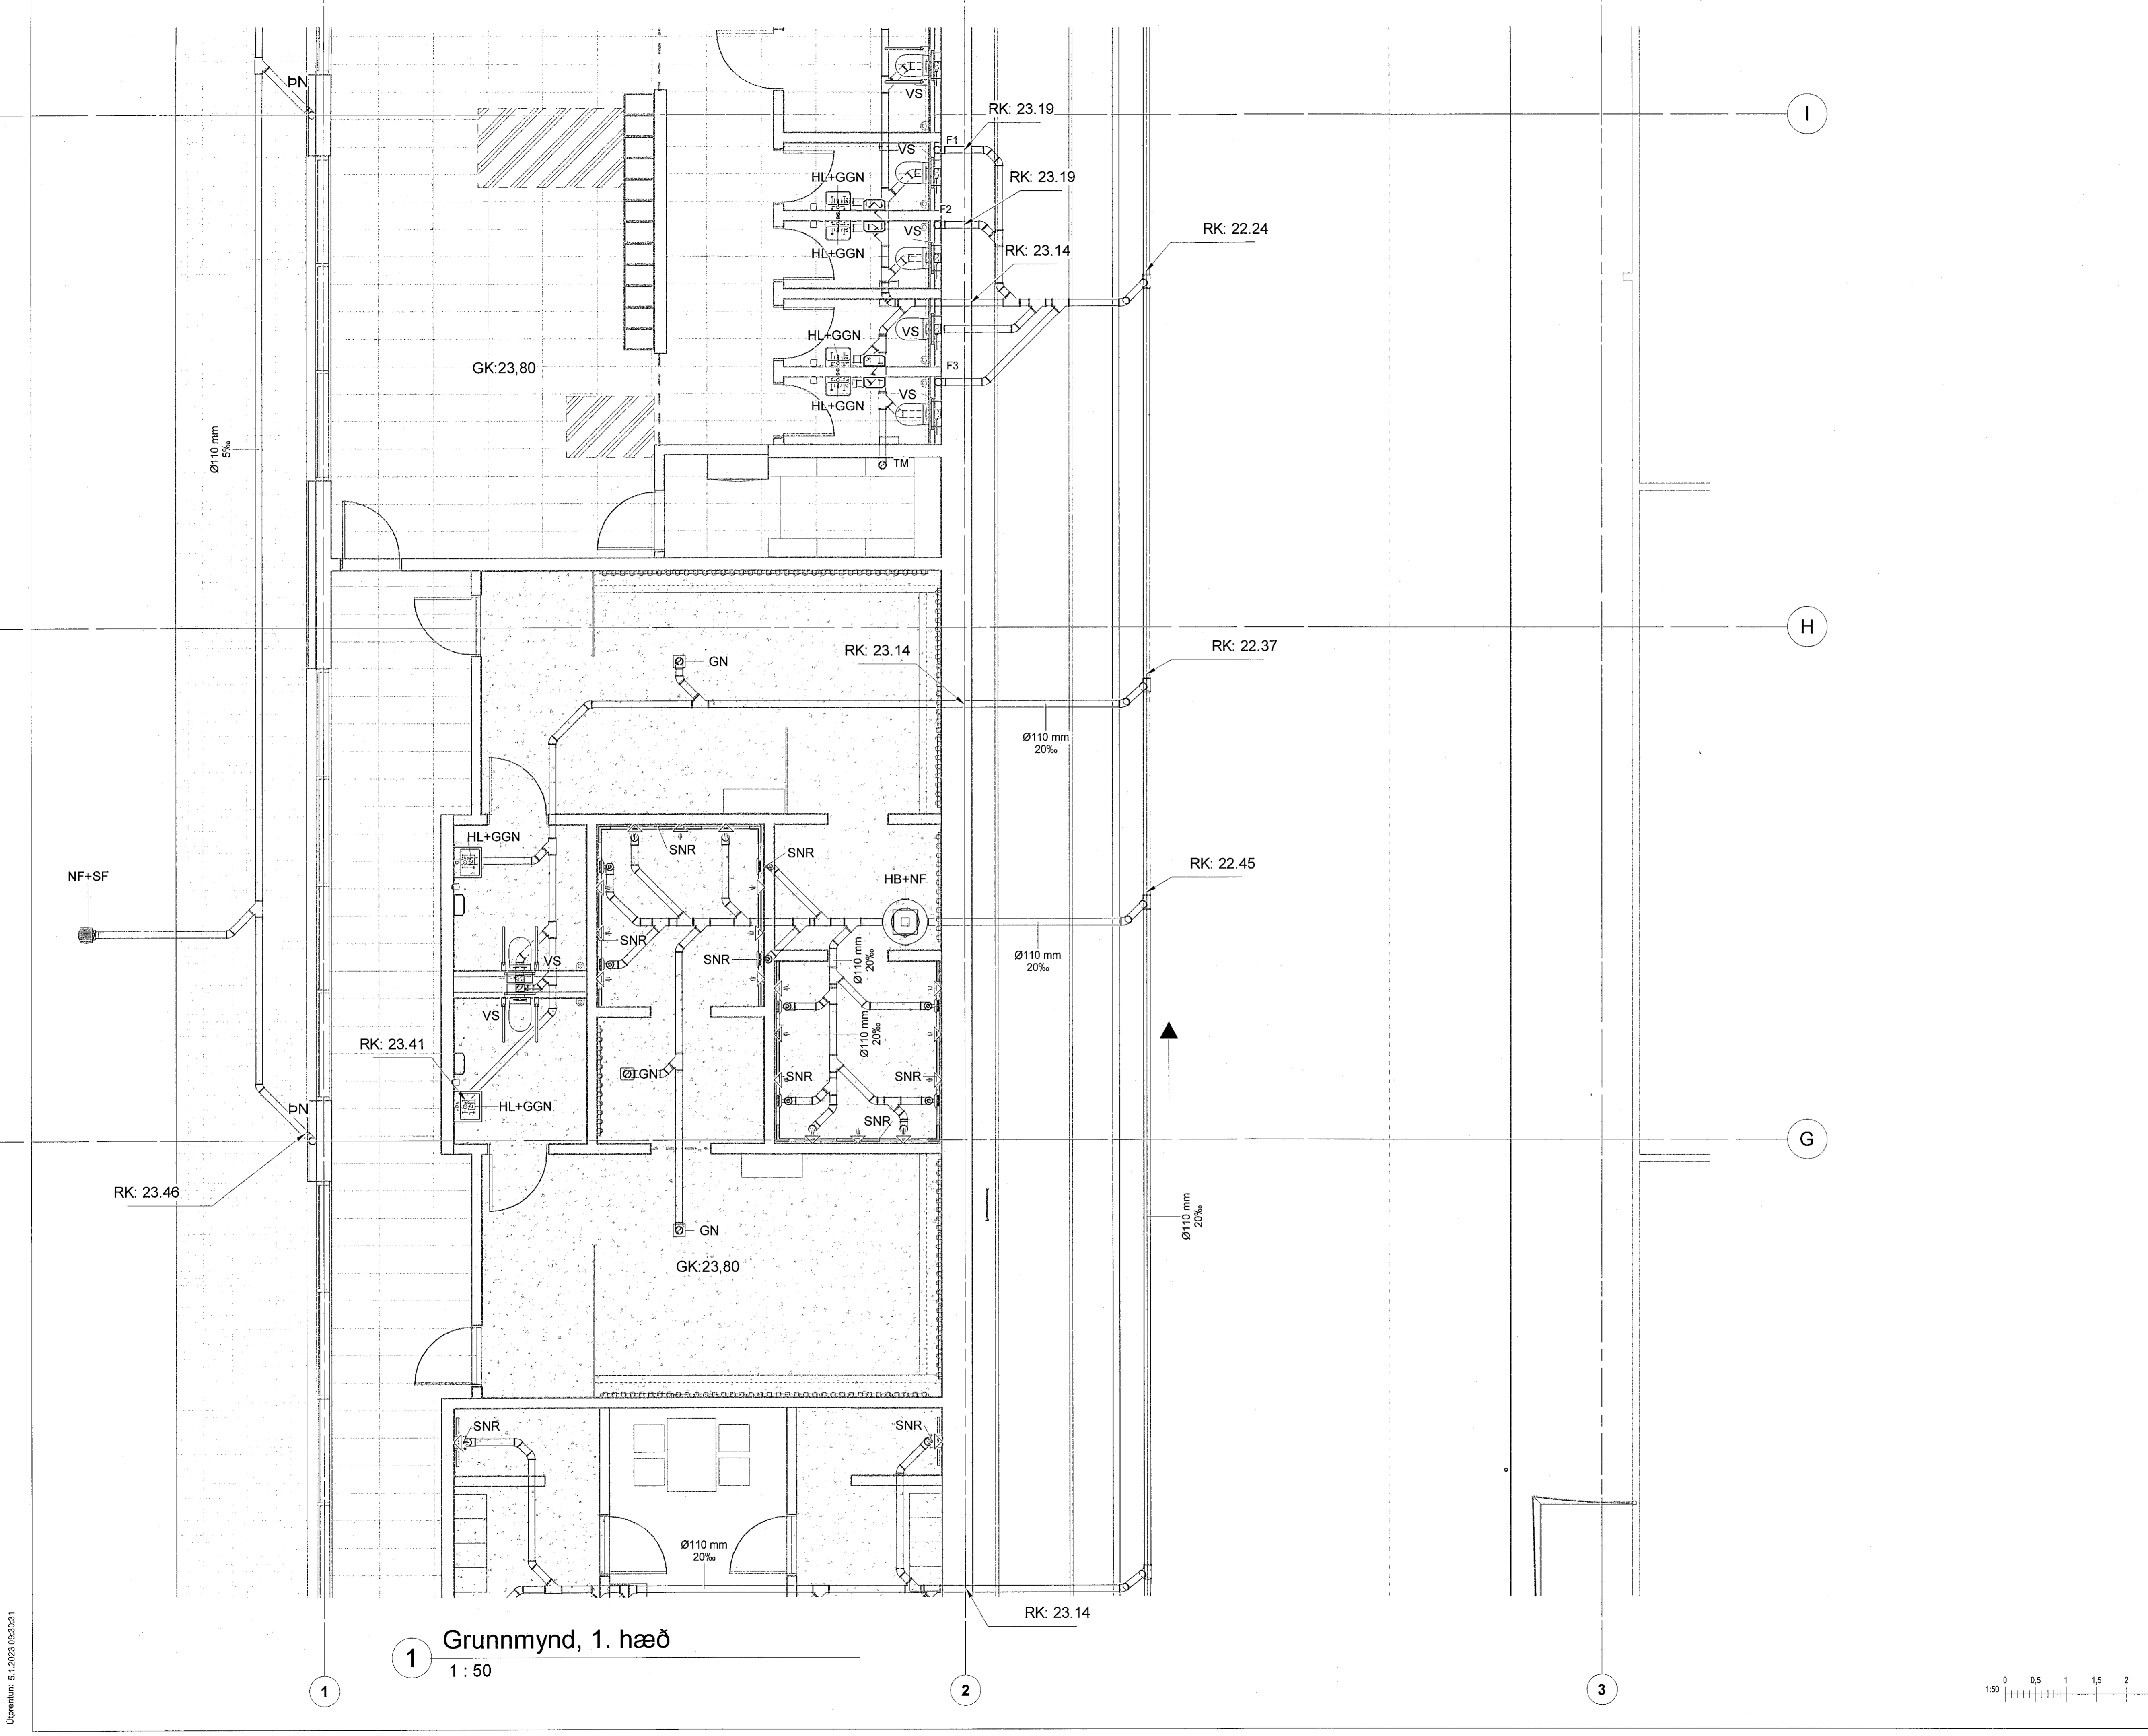

1 Grunnmynd, 1. hæð
1:50

