

Samþykkt þann
09. jan. 2023
fr. byggingarfulltrúans í Hafnarfirði
Róbert A. Róbertsson


Áskilningur
28. Des. 2022
Högnir Haldrósótt
Dagsetning áskilningspósts: 22.10.2022
KT: 301258-7049

- Skýringar:
- Skólplagnir
 - Regn- og jarðvatnslögn
 - Affall hitaveitu
 - Núverandi Skólplagnir
 - Núverandi Regn- og jarðvatnslögn
- Ø110mm 10‰ Nafnmál lagnar og halli
10‰
GK: 4,5 Gólfkóti, frágengið yfirborð
YK: 4,57 Yfirborðskóti
BK: 2,80 Botnkóti í brunn
RK: 3,72 Rennsliskóti pípu

- Merkingar:
- Hreinlætistöki:
- HL Handlaug
 - VS Vatnsalerni
 - EV Eldhúsvaskur
 - GN Gólfniðurfall
 - GGN Gólfniðurfall með gegnumstreymi
 - RV Ræstivaskur
 - BU burrkari
 - SV Skolvaskur
 - SN Sturtuníðurfall
 - UG Undir gólf
 - VG Við gólf
 - VL Við loft
 - PN Pípa niður
 - PU Pípa upp
 - UL Útloftun
 - BN Þakniðurfall
 - SNR Sturtuníðurfallsrenna
 - NF+SF Niðurfall með sandfangi
 - HB+NF Hreinsibrunnur með niúralli
 - DF Drykkjarfontur
 - GNR Gólfniðurfallsrenna
 - TM Tengimöguleiki

Allar lagningar í handlaugar skulu vera Ø40
Tengingar við sturtuníðurföll og eldhúsvaska Ø50 og salerni Ø110
Allar lagningar undir plötu eru Ø110 nema annað sé tekið fram.
Ömerktar lagningar eru Ø110 með 20‰ halla
Málsetningar á stólum í plötu þjónustubyggingar sjá teikn. L(52)01 - 04
Allan búnað skal staðsetja í samræmi við teikningar arkitekta. Niðurföll í jörðu skal staðsetja í samræmi við teikningar landslagsarkitekta.
Allar lagningar ofan botnplötu eru ekki í útboði 1.

1 Framkvæmdateikning 01.12.2022 KK
Nr. Breytingar Dags. br.af

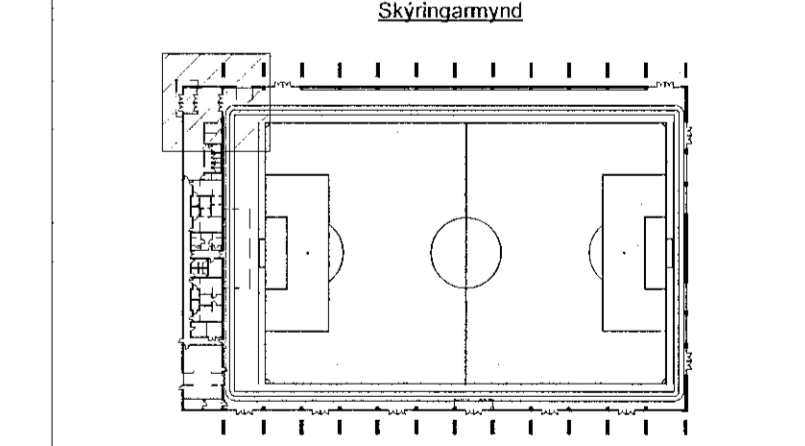


HNIT VERKFRÆÐISTOFA
Háaleitibraut 58-60
108 Reykjavík
Sími: 572-2300
www.hnit.is
hni@hnit.is

Hannað: KK Teiknað: AMJ Yfirfarið: KK
Kt: 200384-3849 Dags: 01.12.2022
Samþykkt: *Knutur Knutsson*

Knatthús Hauka
Ásvellir 1

Fráveitukerfi
Grunnmynd, 1. hæð

Veik. nr.: 21237 Frumst. bláðs: A1 Tekn. nr.: Útg.:
Mkv.: 1:50 **L(51)01** **1**

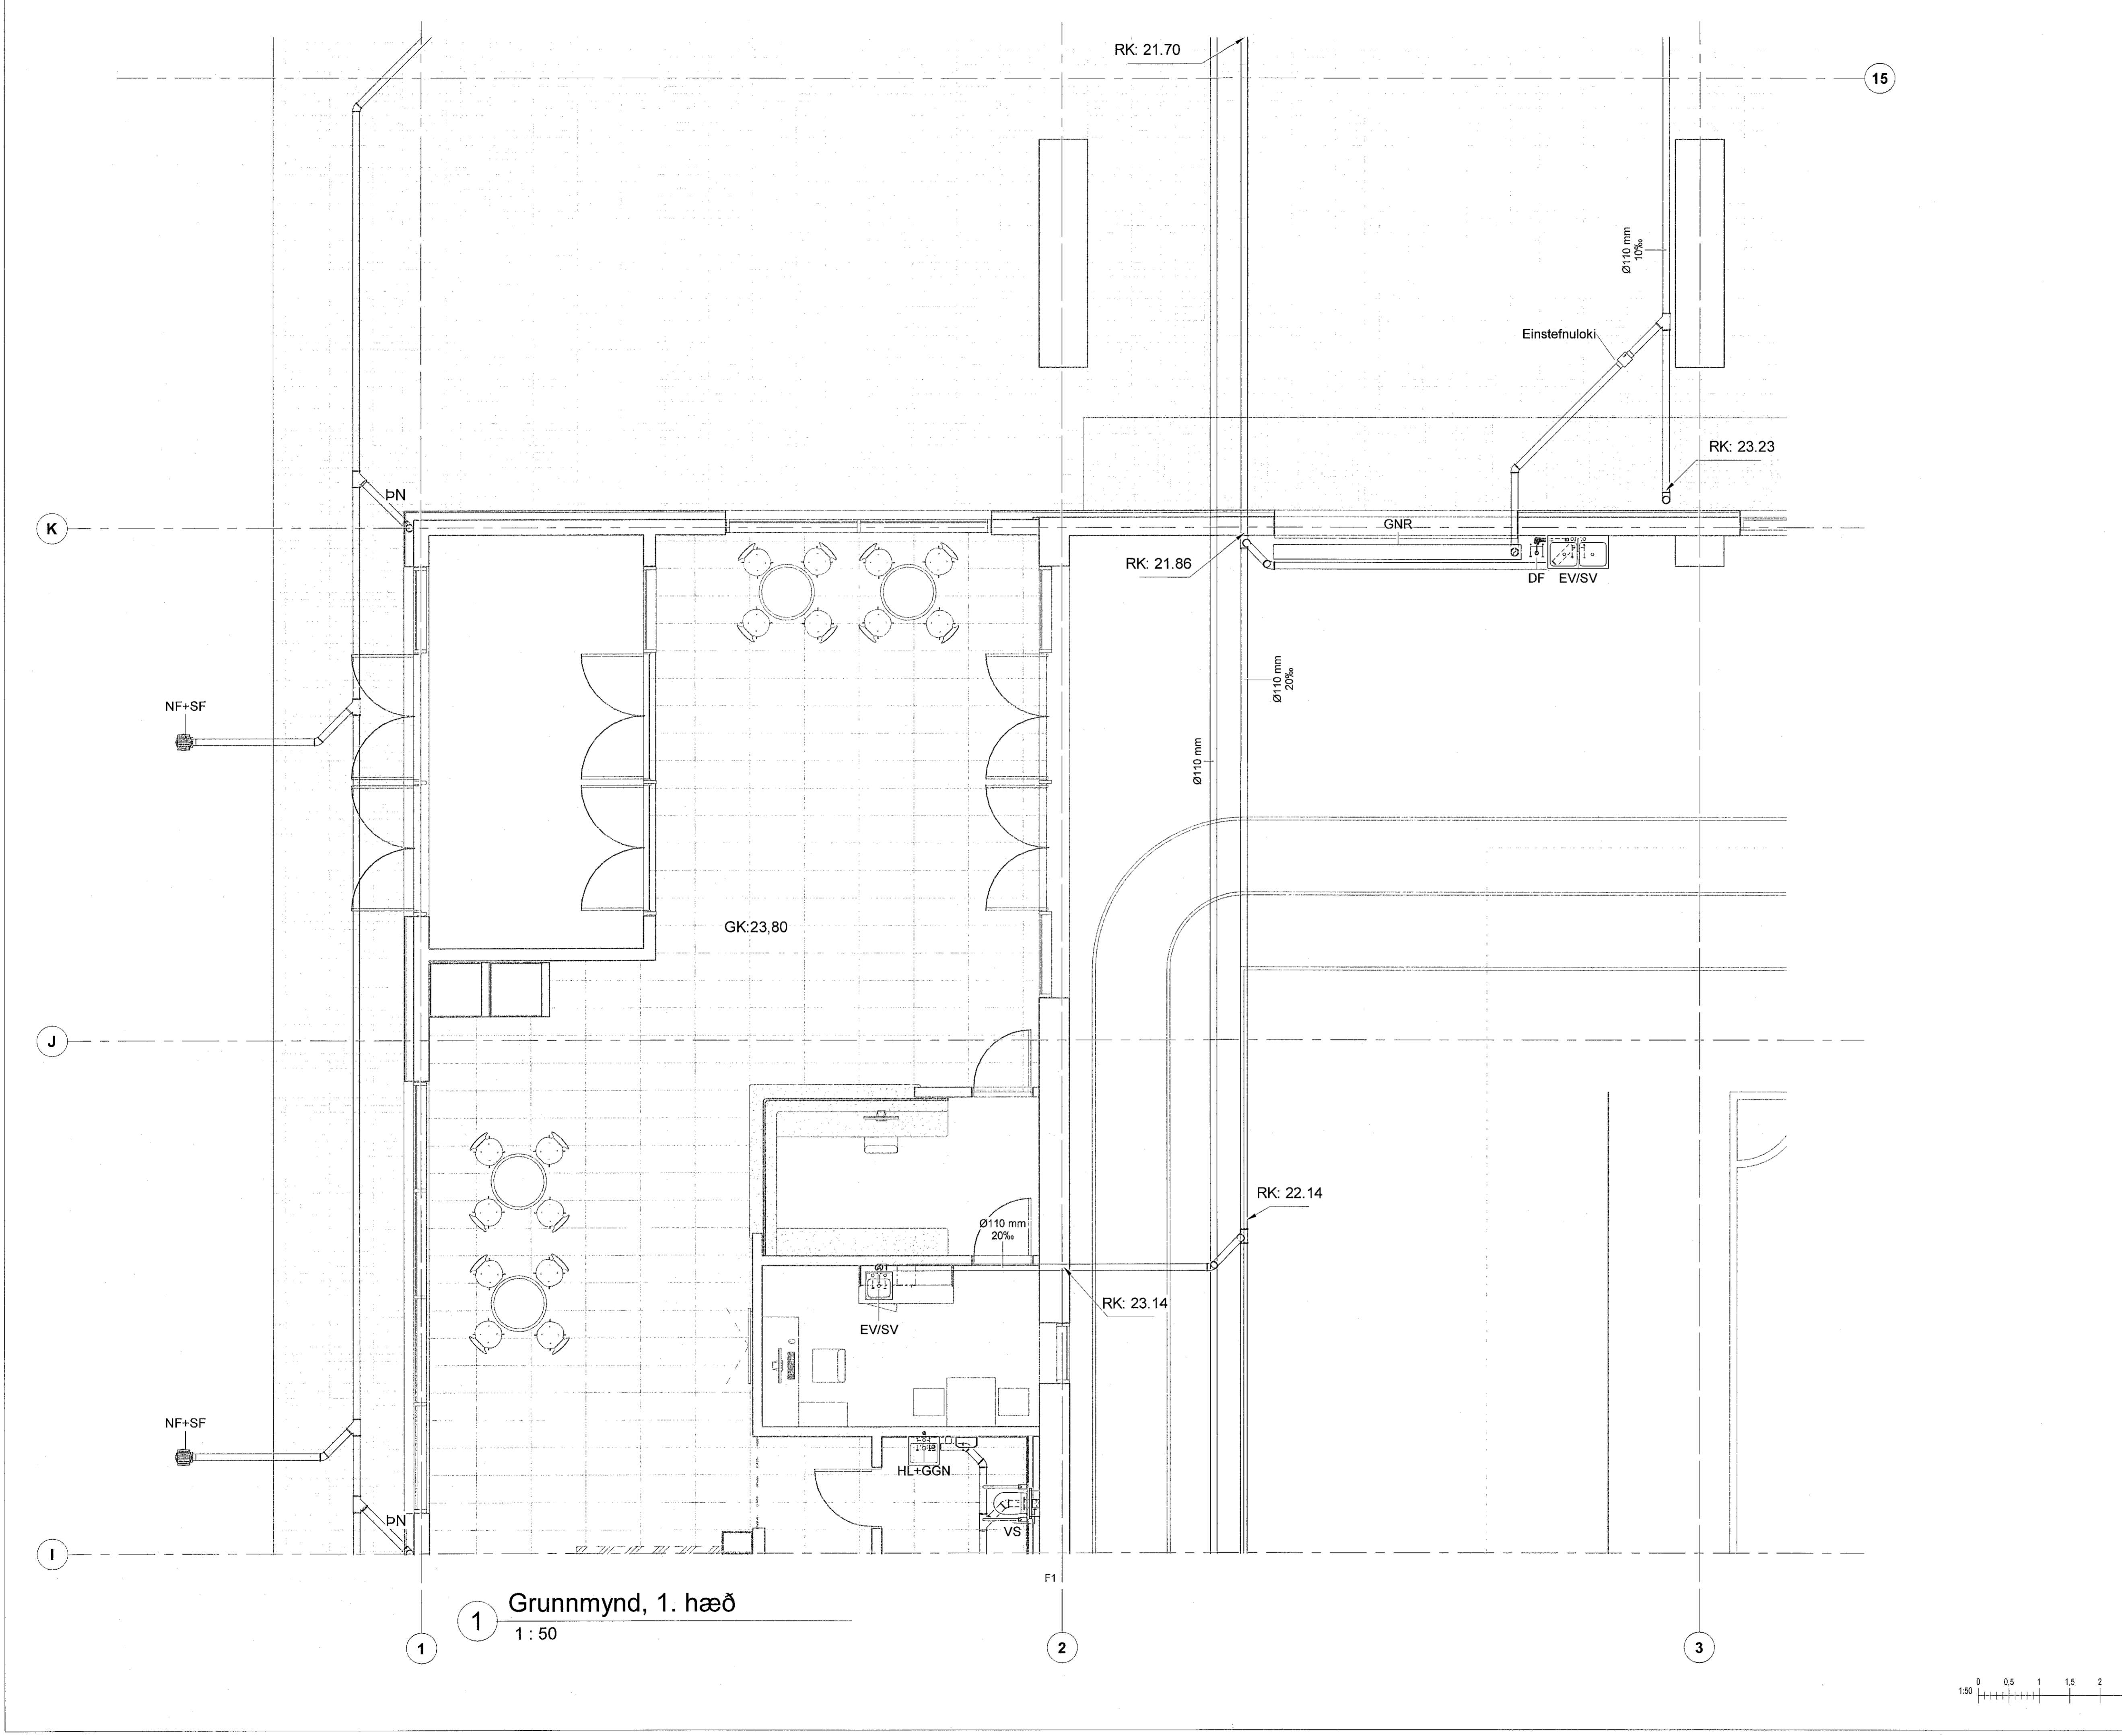

Útgáfa: 5.1.2023 09:30:25