



Samþykkt þann
 09. jan. 2023
 Íh. byggingarfulltrúans í Hafnarfirði
 Róbert A. Róbertsson


Artun hönnunarstíls
 HÖNNUNARSTJÓRI
 ASK
 28. Des. 2022
 Helgi Már Halldórsson
 Dagsetning aðaluppskrifa: 22.10.2022
 KT: 301268-7049

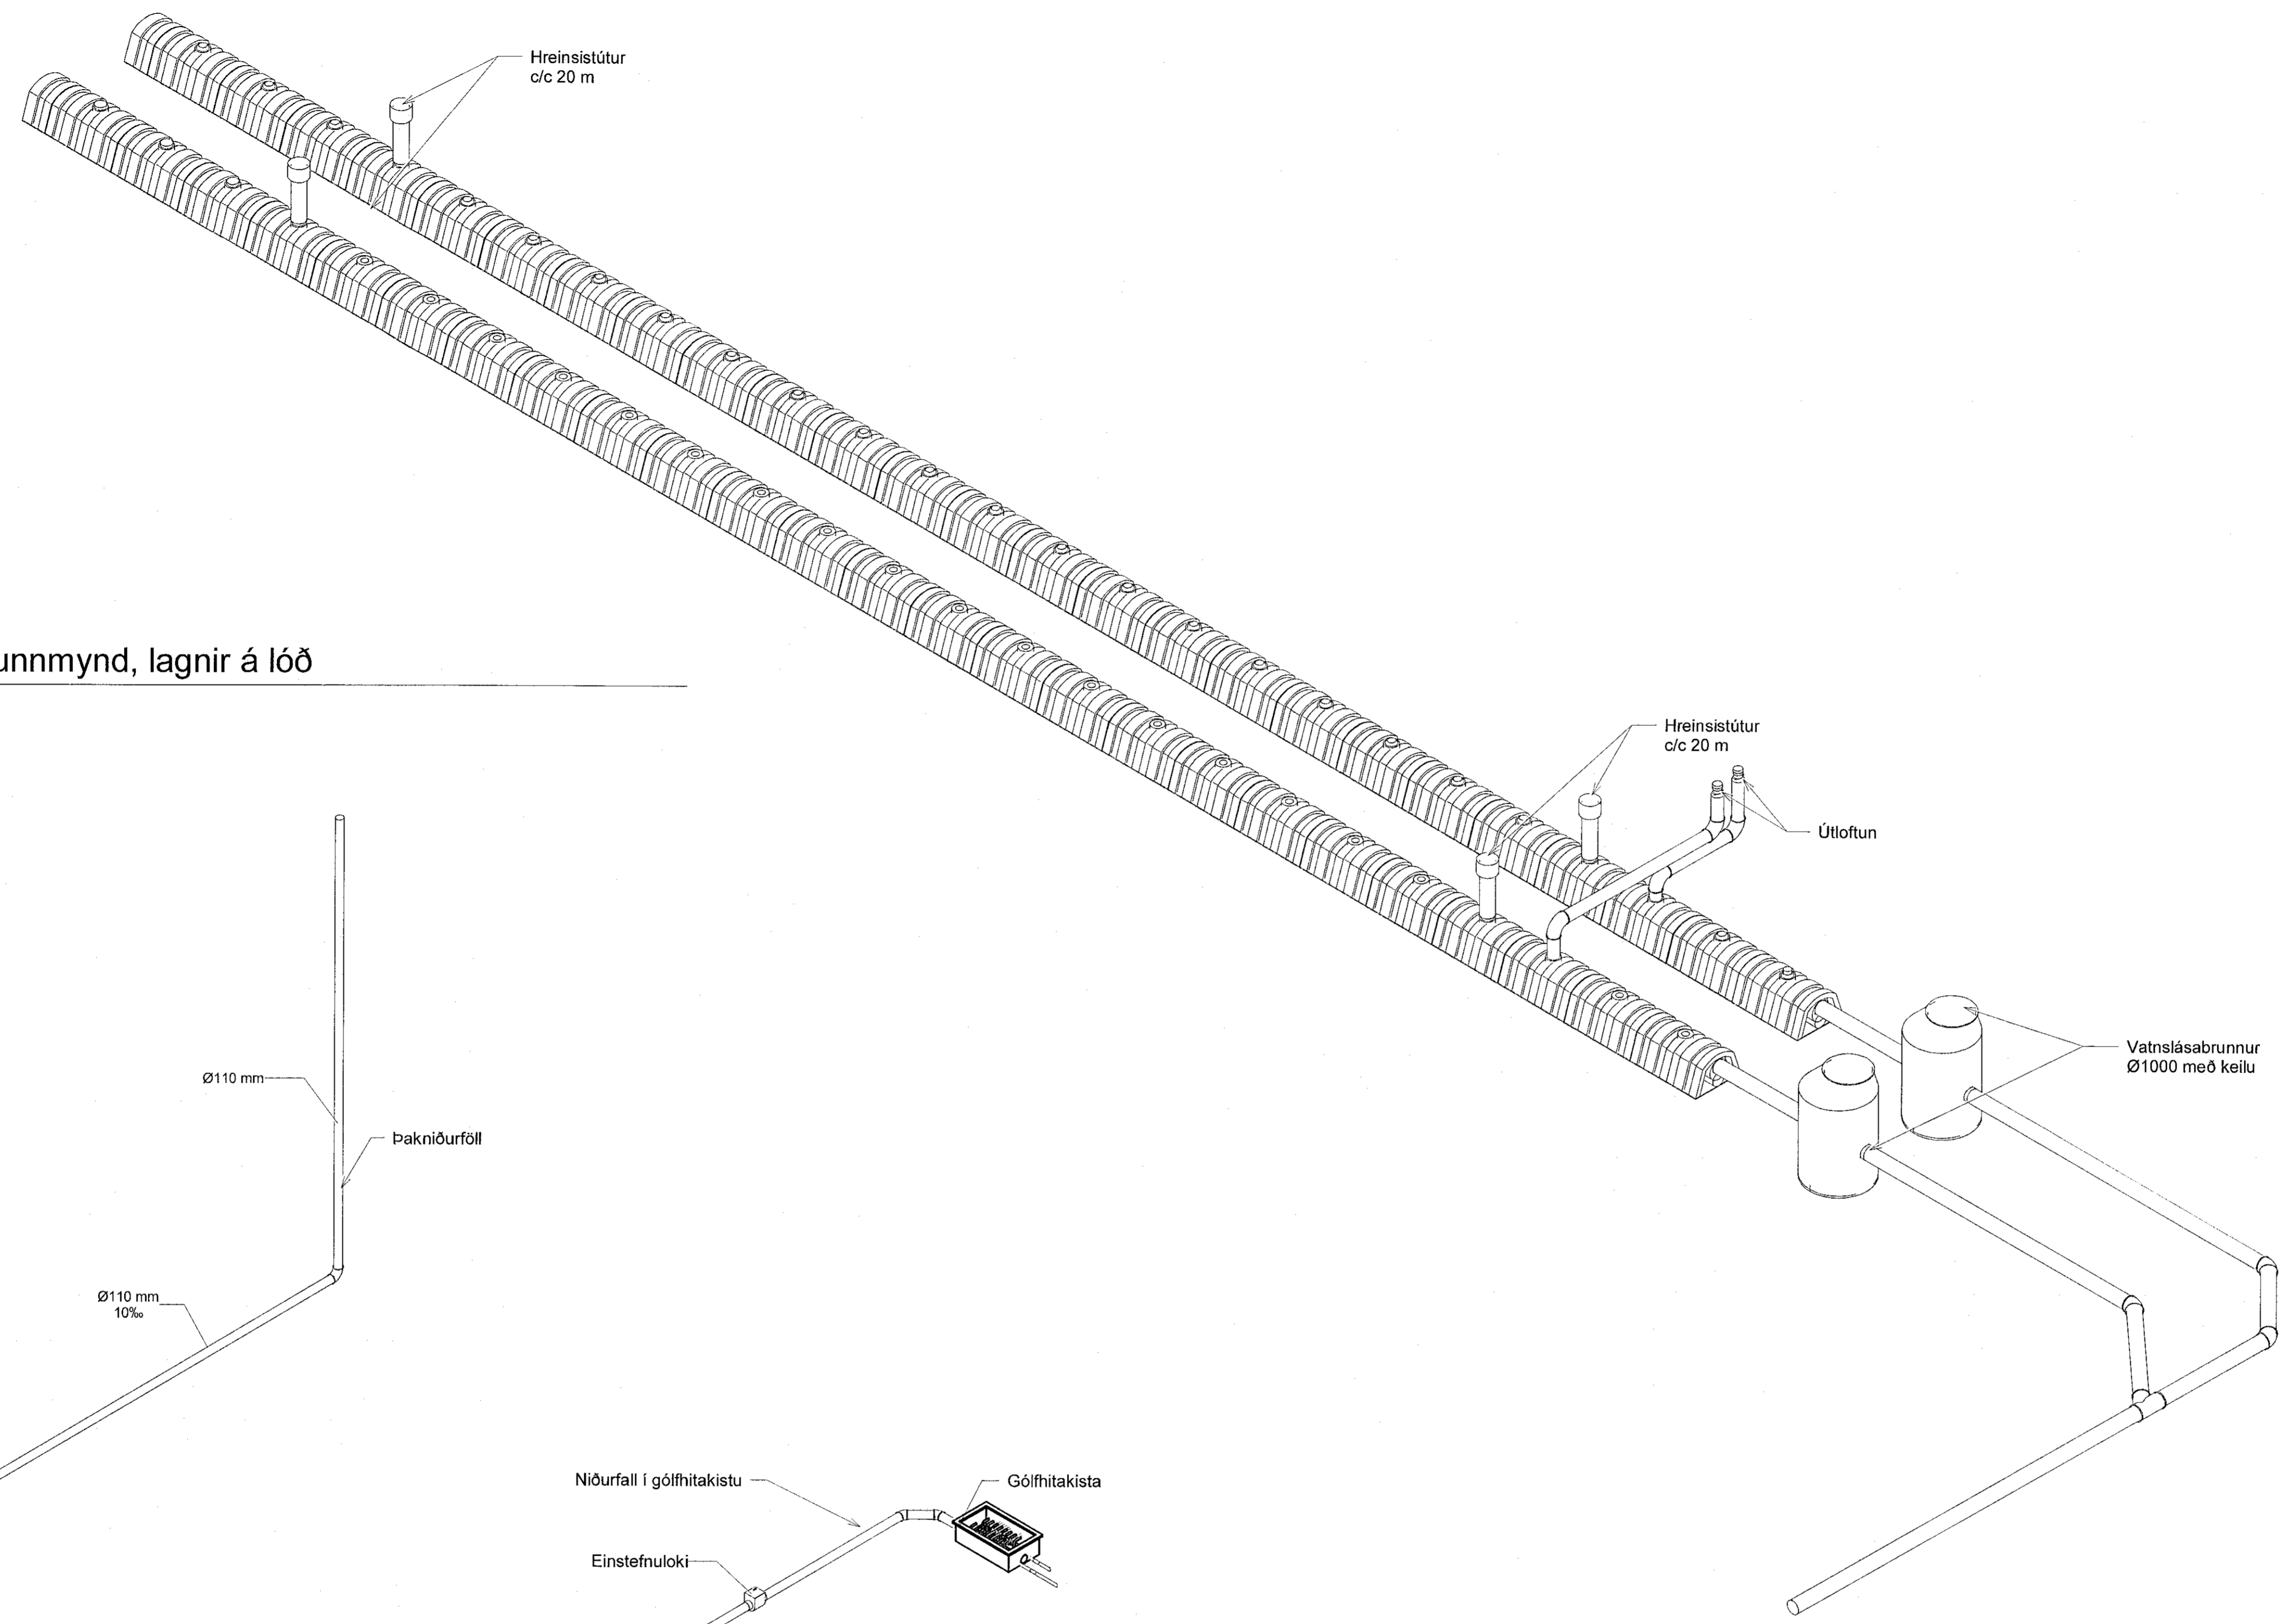

1 Grunnmynd, lagnir á lóð

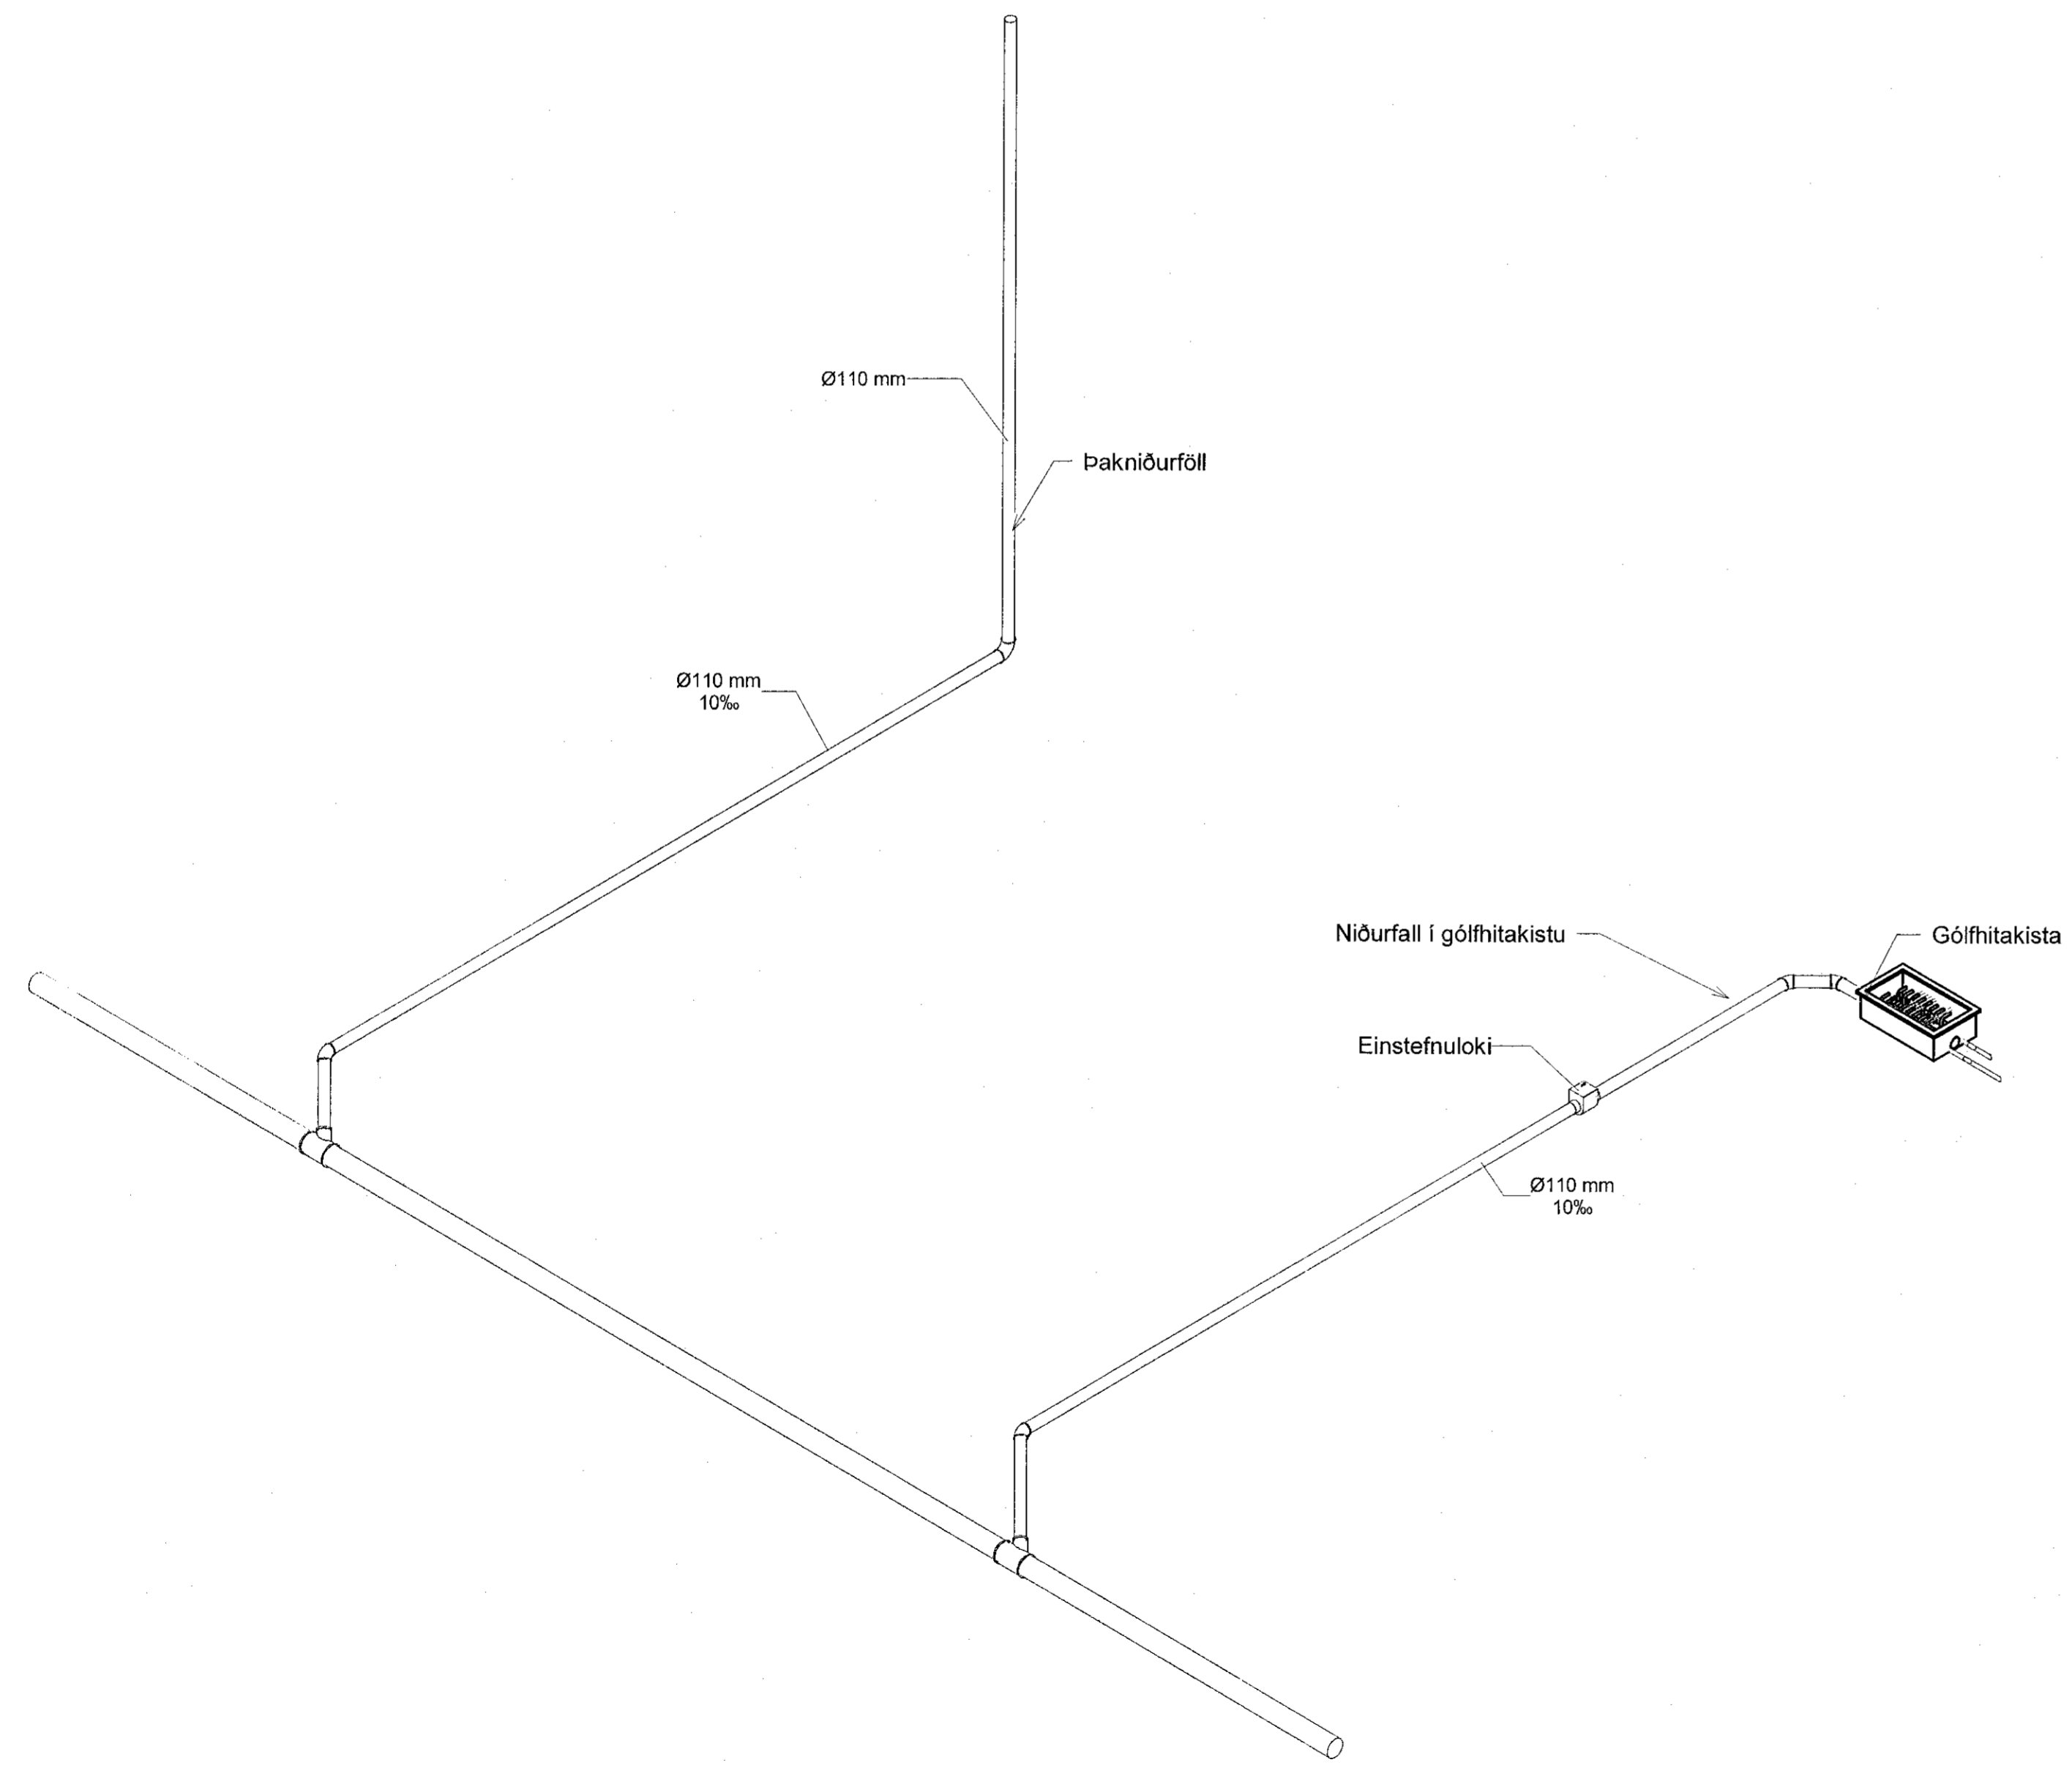

2 Grunnmynd, lagnir á lóð

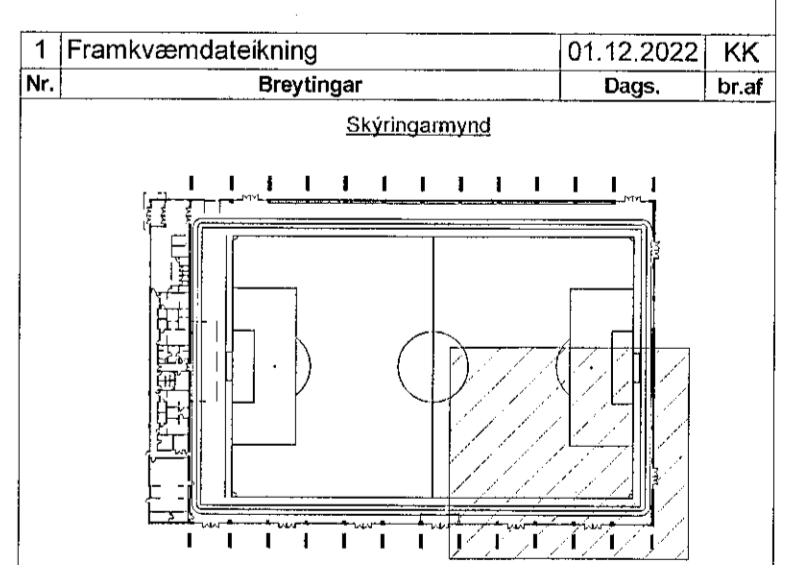


HNIT
 VERKFRÆÐISTOFA
 Háskólastráut 58-60
 108 Reykjavík
 Sími: 570-0500
 www.hnit.is
 hne@hnit.is

Hannað: KK Teiknað: AMJ Yfirlitað: KK
 Kt: 200364--3849 Dags: 01.12.2022
 Samþykkt: *Knatthús Hauka*

Knatthús Hauka
 Ásvellir 1

Fráveitukerfi
 Þrívídd Drengöng og niðurföll í gólfhitakistu

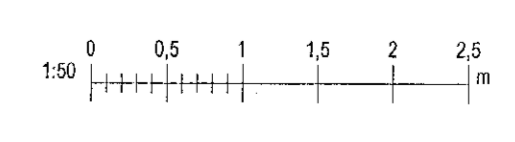

Verk nr.: 21237 Framst. bláði: A1 Teikn. nr.:
 Mæx: **L(50)06** Útg.: **1**