

Samþykkt þátt
 09. jan. 2023
 (h. byggingarfulltrúans í Hafnarfirði)
 Róbert A. Róbertsson


Ástun hönnuðarþjónu:
 ASK
 28. Des. 2022
 Heiti Mátt Halldósson
 Dagsetning aðskiptanna: 22.10.2022
 Skýringar: KT: 301258-7049

- Skýringar:
- Skólplagnir Nýjar
 - Ný Regn- og jarðvatnslögn
 - Affall hitaveitu
 - Núverandi Skólplögn
 - Núverandi Regn- og jarðvatnslögn
- Ø110mm Nafnmál lagnar og halli 10‰
 GK: 4,5 Gólfkóti, frágengjó yfirborð
 YK: 4,57 Yfirborðskóti
 BK: 2,90 Botnkóti í brunn
 RK: 3,72 Renniskóti pípu

- Merkingar:
- Hreinsistöki:
- HL Handlaug
 - VS Vatnssalemi
 - EV Eldhúsvaskur
 - GN Gólfniðurfal
 - GGN Gólfniðurfal með gegnumstreymi
 - RV Ræstivaskur
 - DU Þurrkari
 - SV Skolvaskur
 - SN Sturtuníðurfal
 - UG Undir gólf
 - VG Við gólf
 - VL Við loft
 - PN Pípa niður
 - PU Pípa upp
 - UL Útloftun
 - PN Þakniðurfal
 - SNR Sturtuníðurfallsrenna
 - NF+SF Niðurfal með sandfangi
 - HB+NF Hreinsibrunnur með niðralli
 - DF Drykkjarfontur
 - GNR Gólfniðurfallsrenna

Allar lagningar í handlaugar skulu vera Ø40
 Tengingar við sturtuníðurföll og eldhúsvaska Ø50 og salemi Ø110
 Málsetningar á stútum í plötu þjónustubýggingar sjá teikn. L(52)01 - 04

1 Framkvæmdateikning 01.12.2022 KK
 Nr. Breytingar Dags. br.af

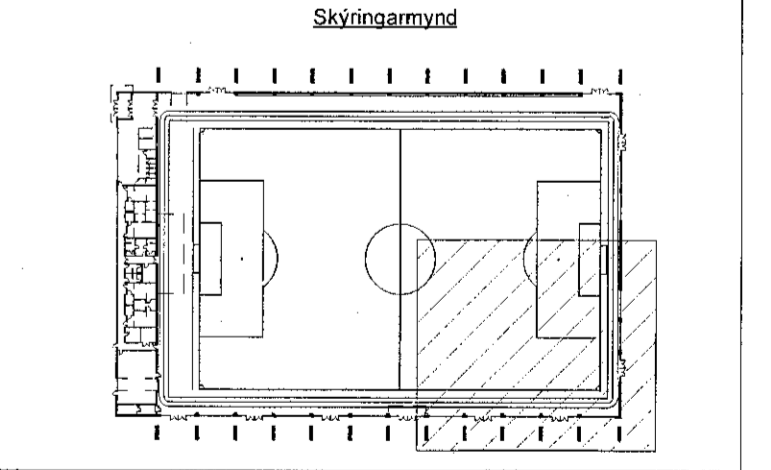

HNIT
 VERKFRÆÐISTOFA
 Háaleiðsbraut 58-60
 108 Reykjavík
 Sími: 570-4500
 www.hnit.is
 nn@hnit.is

Hannab: KK Teiknað: AMJ Yfirtarð: KK
 Kt: 200364-3849 Dags: 01.12.2022

Samþykkt: *Knathús Hauka*
 Knathús Hauka
 Ásvellir 1

Fráveitukerfi
 Grunnmynd, lagningar á lóð

Verk nr.: 21237 Framst. blað: A1 Teikn. nr.: Úg.:
 Máv.: 1: 100 L(52)05 1

Útgáfa: 5. 1. 2023 09:30:19

1 Grunnmynd, lagningar á lóð
 1: 100