


Compyt þenn
09. jan. 2023
Höfundur: [Signature]


ÖLL MÁL OG AÐSTÆÐUR ATHUGIST Á STAÐNUM
AÐUR EN SMÍÐI HEFST.
ÓHEIMILT ER AÐ MÆLA UPP AF TEIKNINGUM.
ASK ARKITEKTUM SKAL TILKYNNT UM
ÓSAMRÆMI OG VAFAATRIÐI ER UPP KUNNA AÐ
KOMA.

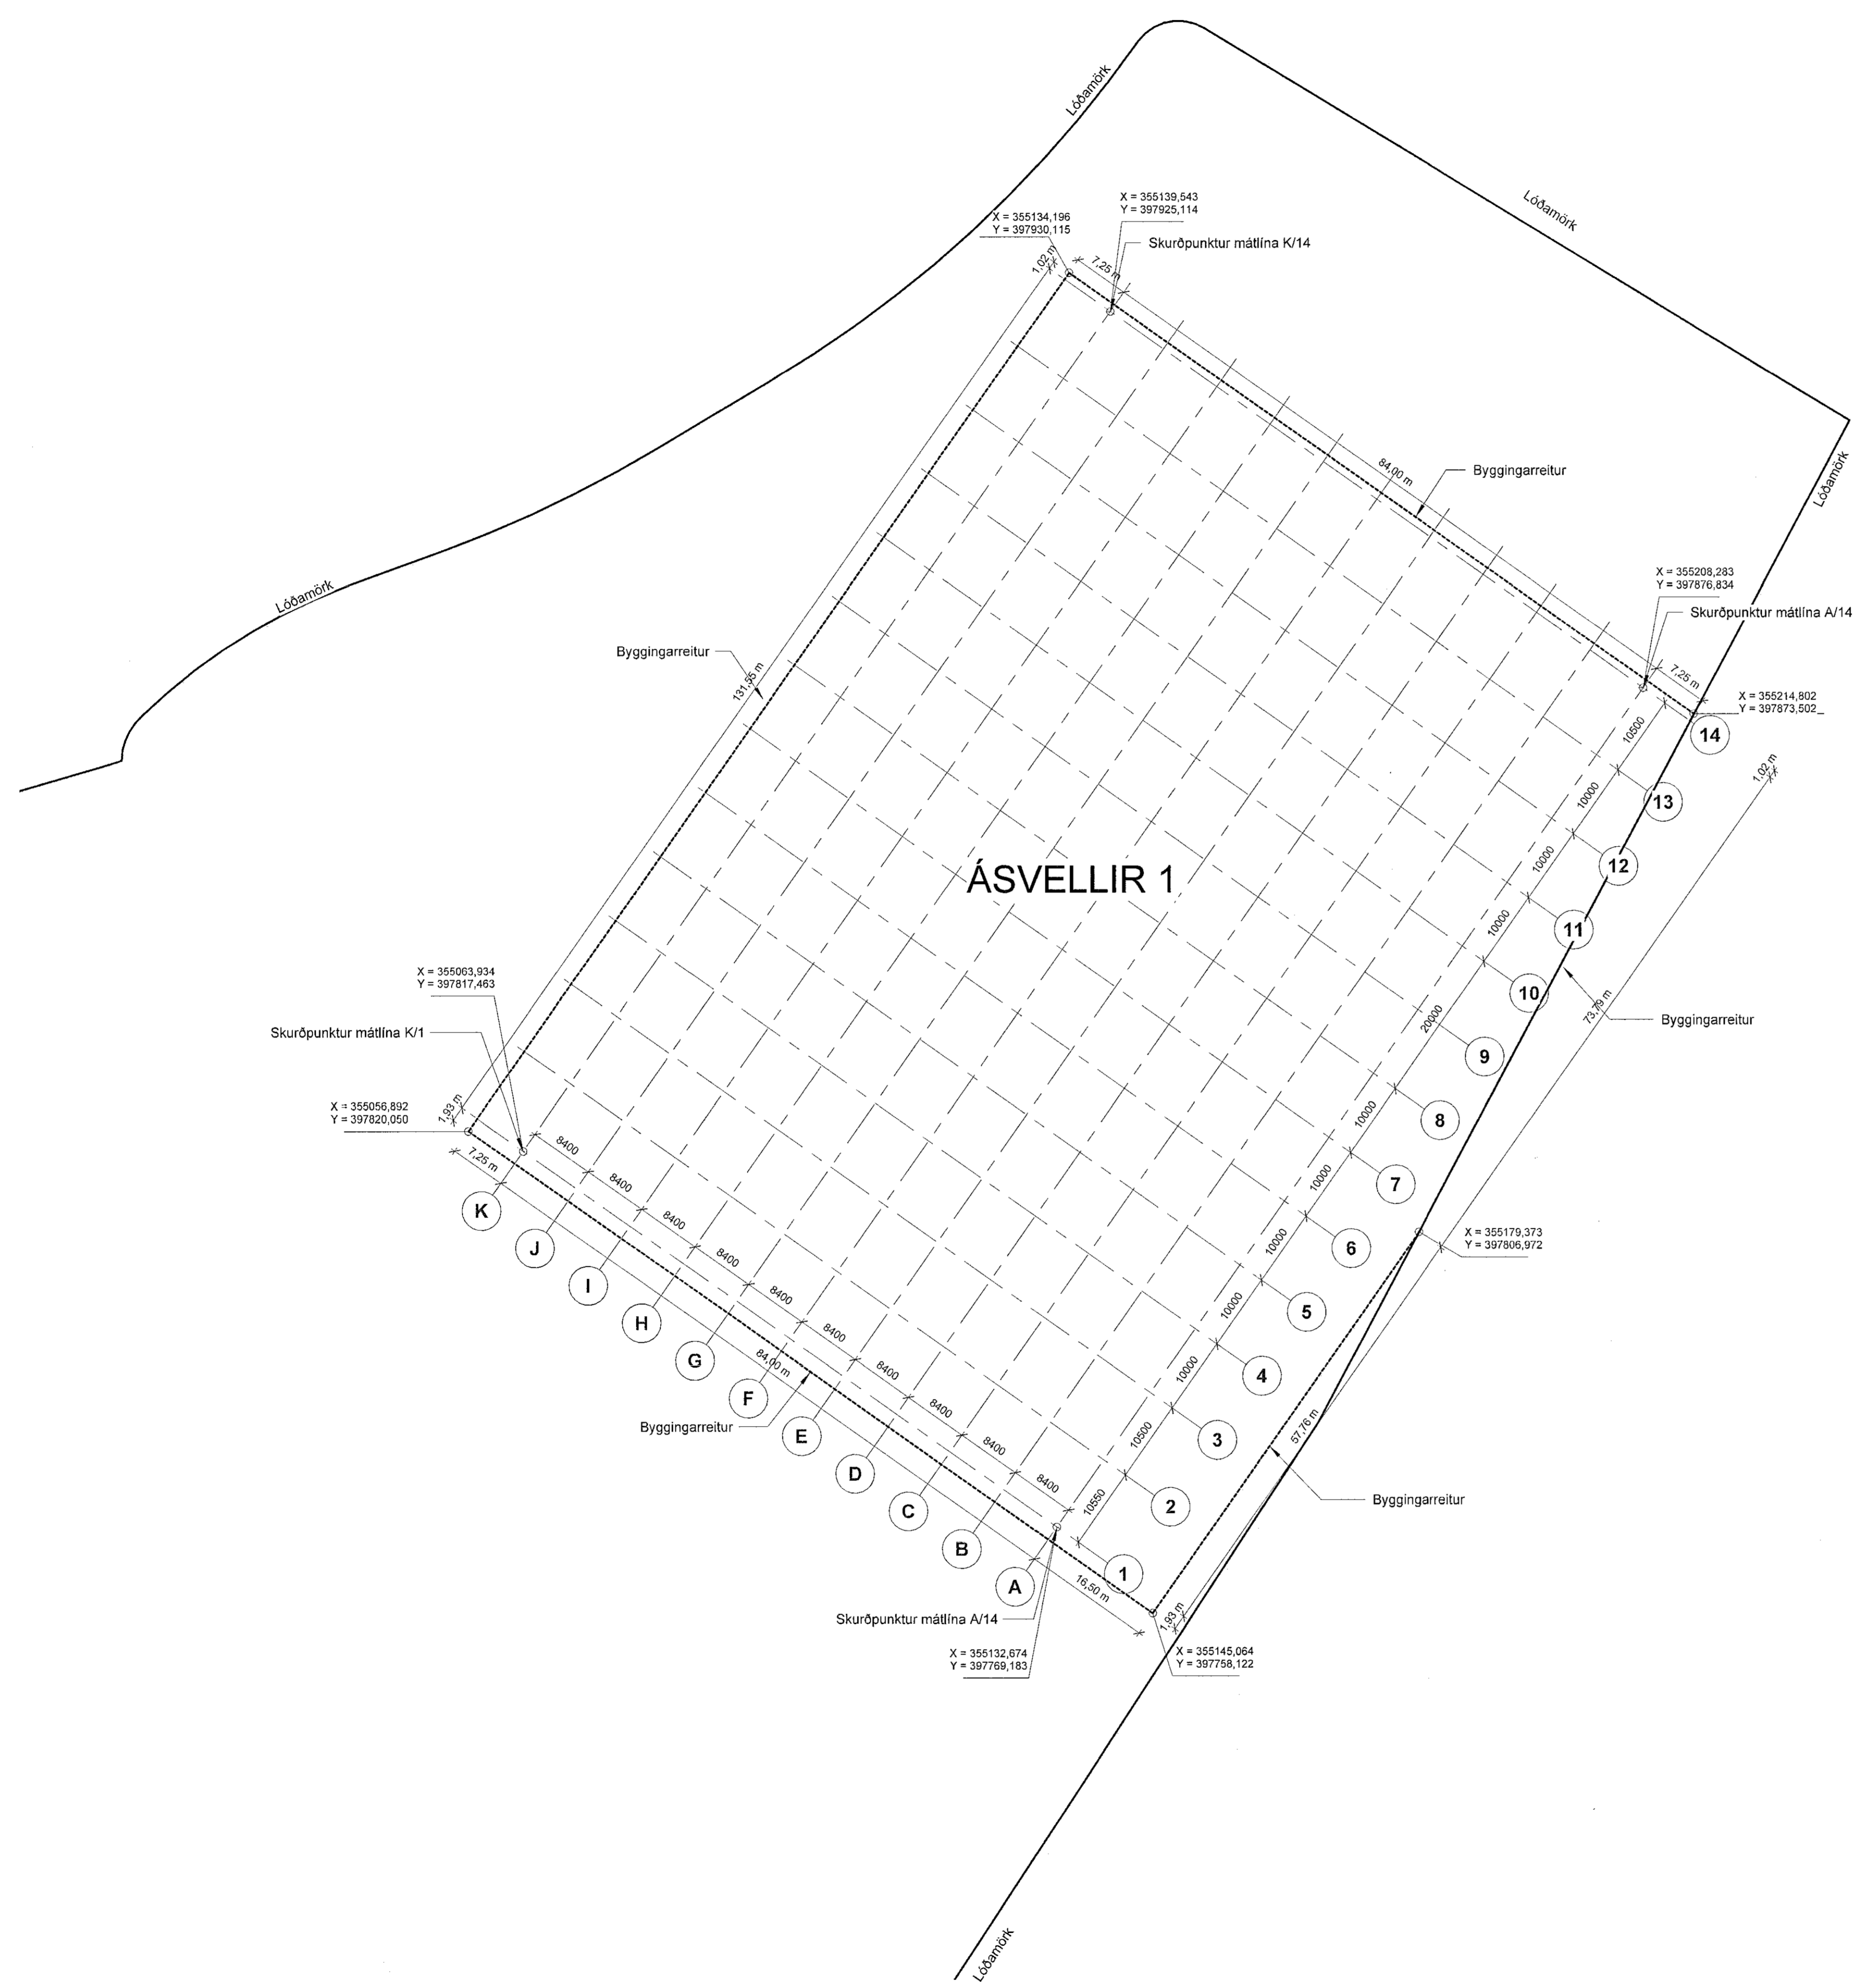

1 Hnitsetning
1 : 500

ÚTG. TEIKN. YFIRF. DAGS. SKÝRING

ASK ARKITEKTAR EHF.
GERNSGÖTU 5
101 REYKJANÖR
SM 515 6300
www.ask.is

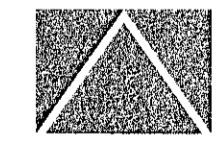

HÖNNUÐUR AÐALUPPRÁTTA OG HÖNNUNARSTJÓRI

Helgi Már Halldórsson
Árníel F. A.Í. K. 3012587040
helmar@ask.is

VERKEFNI
Knatthús Hauka
Ásvellir 1

| | |
|-------------------|-----------------------------|
| TEGUND TEIKNINGAR | ARK. E. A1 |
| Verkefningar | 1 : 500 |
| HEITI TEIKNINGAR | HNANNAÐ |
| Hnitsetning | HMH |
| | TERMAÐ |
| | Td |
| | VERF. |
| | HMH |
| | DAGS. |
| | 09.05.2022 |
| | ÚTGAFA |
| VERKID. | AUKERKID - NÖMUR TEIKNINGAR |
| 9623 | 20.000 |

© ÖLL AFRÖT OG AFRÖTUN TEIKNINGA ER HÁÐ SAMMYKKA ÁSK ARKITEKTA. ENKI SKAL MÆLA UPP AF TEIKNINGUM.