




ÖLL MÁL OG AÐSTÆÐUR ATHUGIST Á STAÐNUM  
ÁÐUR EN SMÍÐI HEFST.  
ÓHEIMILT ER AÐ MÆLA UPP AF TEIKNINGUM.  
ASK ARKITEKTUM SKAL TILKYNNT UM  
ÓSAMRÆMI OG VAFAATRIÐI ER UPP KUNNA AÐ  
KOMA.

Skýringar / Notes:  
Áfangaskipting skv. IST 51:2021  
Áfangi 1:  
Byggingarslag 4 - Fullgerð bygging  
Allar höfnunareiningar mannvíkis fullgerðar ásamt íó.  
Byggingarslag 2 - Fokheld bygging  
Ísk stætt varnarski og glugga- og dyraop gerð gætt.  
Áfangi 2:  
Mannviki fullgert

### Áfangaskipting

-  Byggingarslag 2
-  Byggingarslag 4

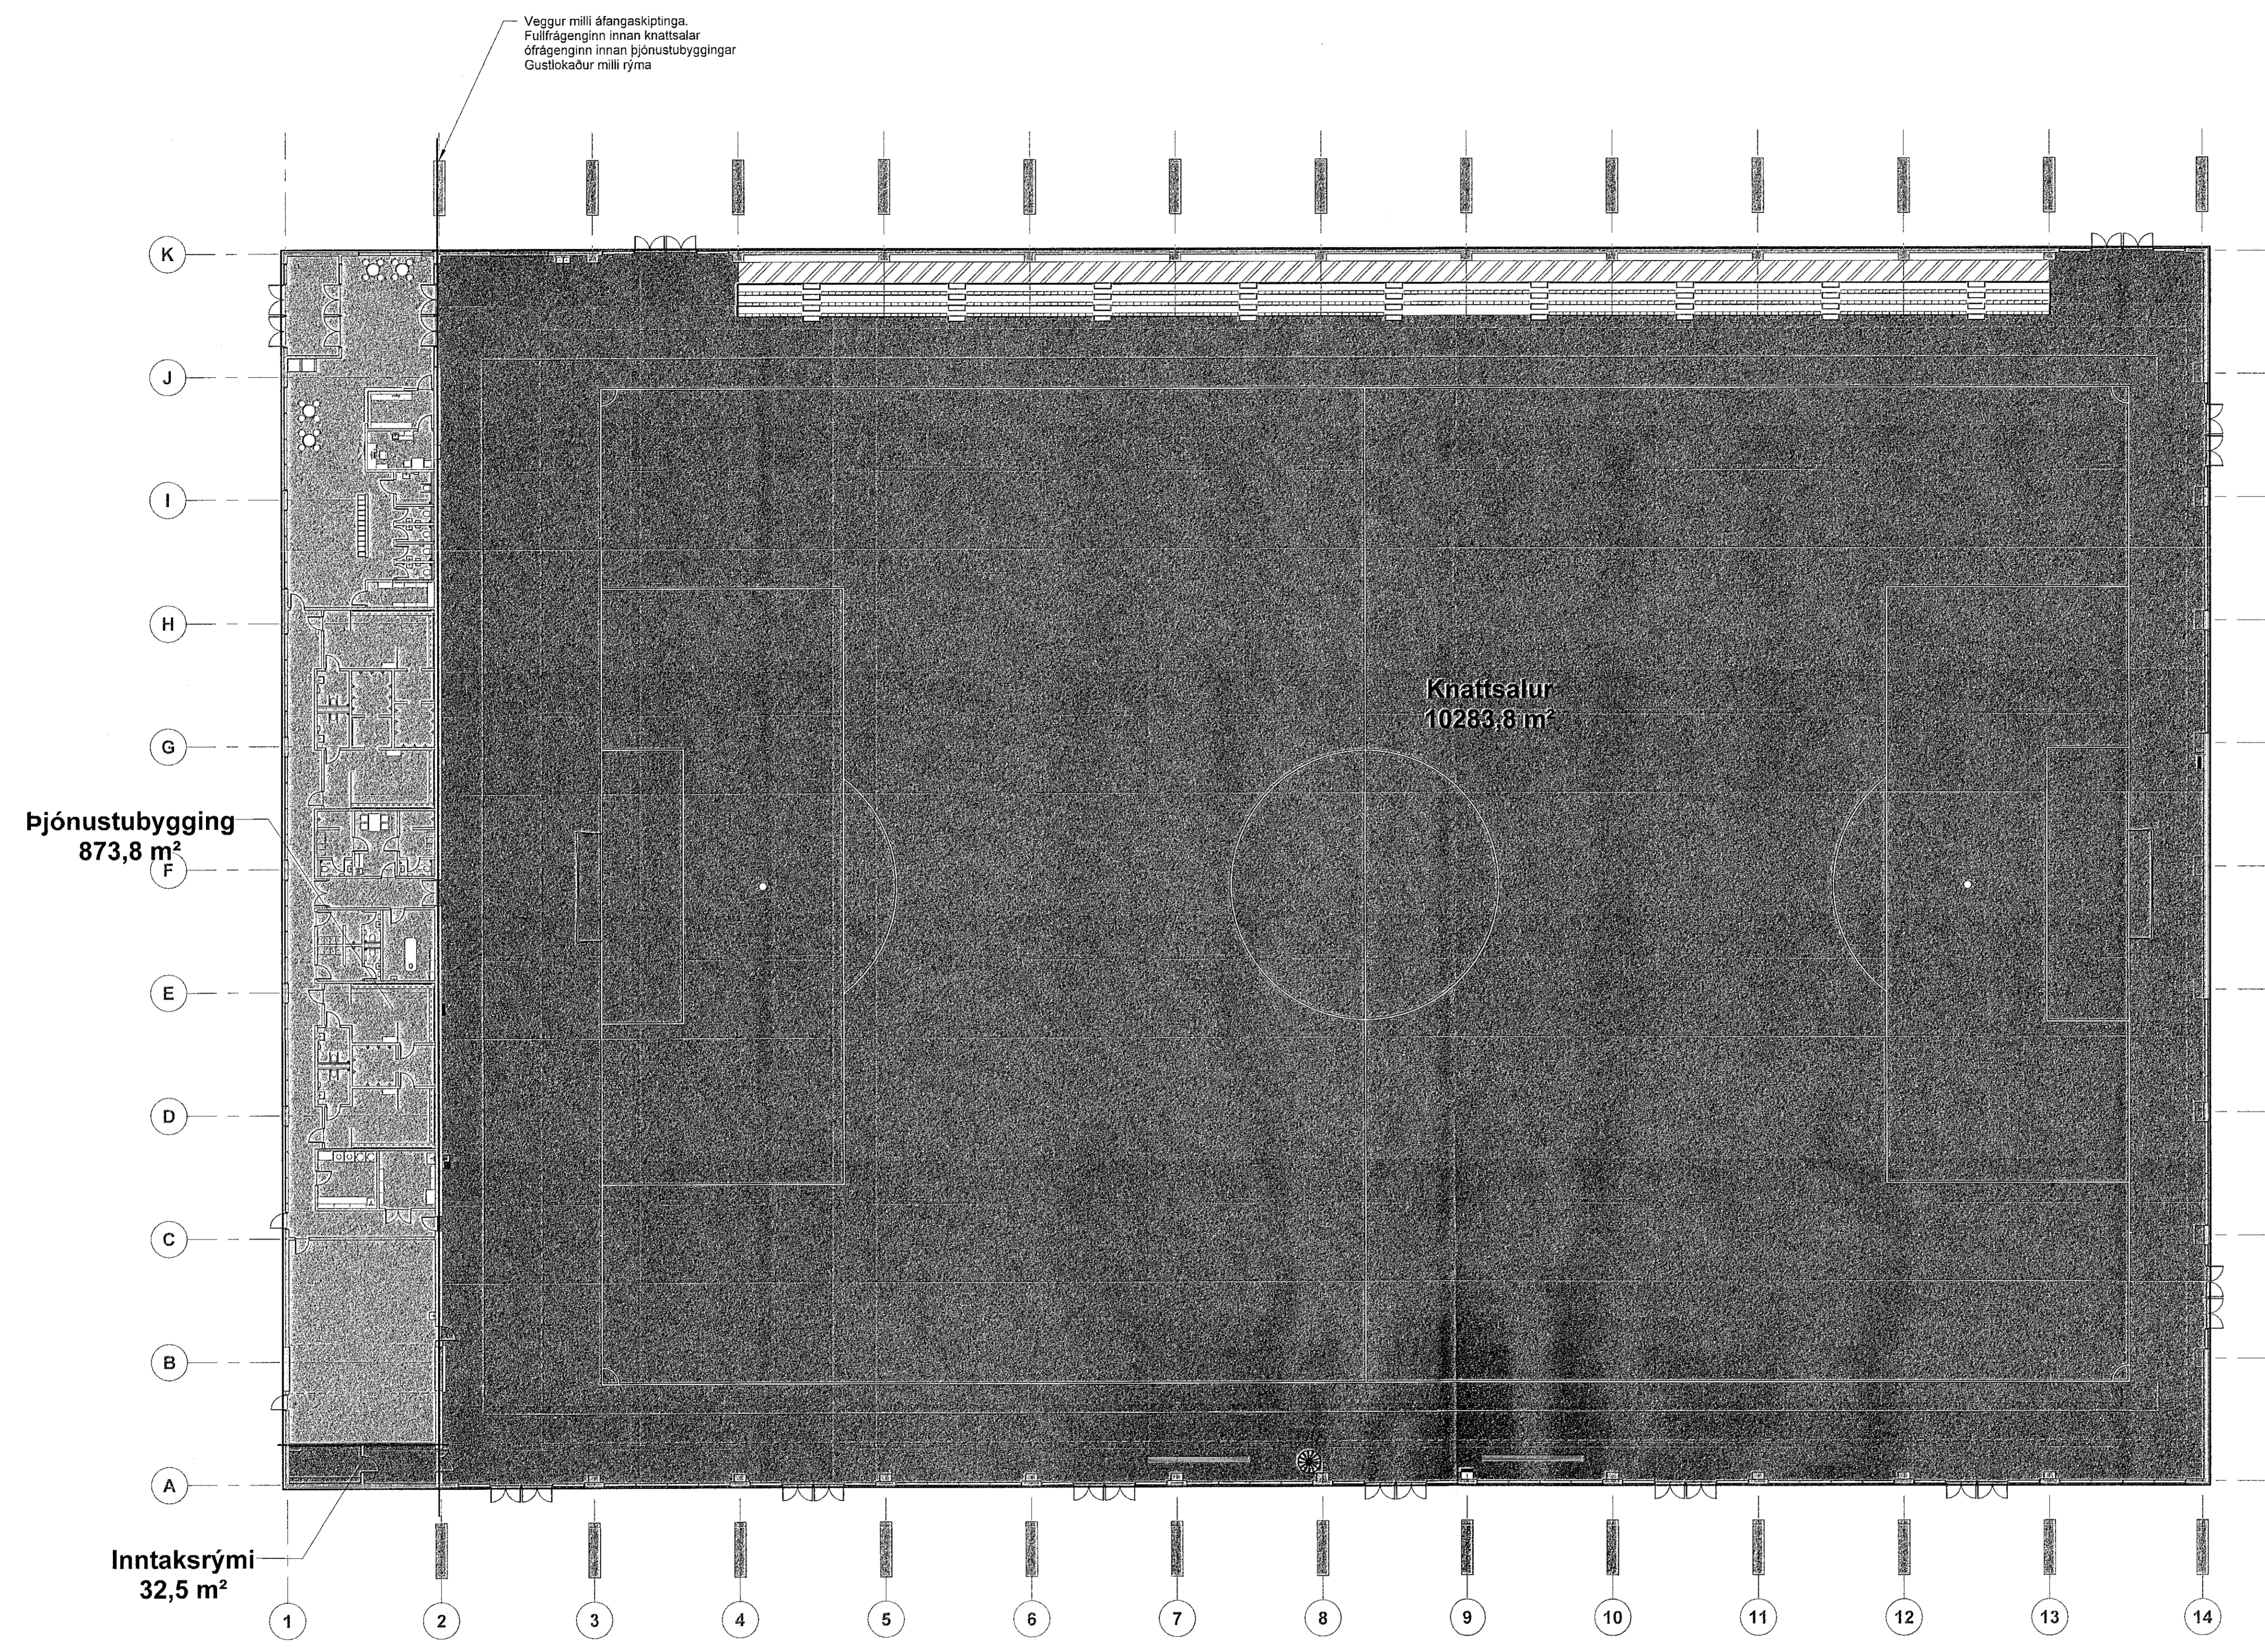

1 Áfangaskipting  
1:250

ÚTG. TEKN. YFIRF. DAGS. SKÝRING

ASK ARKITEKTAR EHF  
GERISGÖTU 9  
101 REYKJALUK  
SM 512 0200  
www.ask.is



HÖNNUÐUR AÐALUPPRÁTTA OG HÖNNUNARSTJÓRI

*Helmiur*  
Helgi Már Halldórsson Arkitekt F.A.L. Sí. 501258-7040  
helgiur@ask.is

VERKEFNI		MÖV. I A1	
Knatthús Hauka		1:250	
Ásvellir 1		HÖNNUN	
TEIKNUNAR	VERKTEIKNINGAR	TEIKNING	HMH
HÉTTI TEIKNINGAR	Áfangaskipting	YFIRF.	TP
VERK.NR.	9623	DAGS.	09.05.2022
ÁLEIÐING - NÚMÉR TEIKNINGAR	20.001	ÓTÖÐUR	

ÖLL MÁL OG AÐSTÆÐUR ATHUGIST Á STAÐNUM. ÖSKIÐ ER AÐ MÆLA UPP AF TEIKNINGUM. ÖSKIÐ ER AÐ MÆLA UPP AF TEIKNINGUM.