


Malbikuð blástæði 2,5x5m


5

Sambýtt þann
09. jan. 2023
Bl. byggingarhöfundur: Hildur Arnar
Róbert A. Róbertsson

ÖLL MÁL OG AÐSTÆÐUR ATHUGIÐ Á STAÐNUM
AÐUR EN SMÍÐI HEFST.
ÖHEIMILT ER AÐ MÆLA UPP AF TEIKNINGUM.
ASK ARKITEKTUM SKAL TILKYNNT UM
ÓSAMRÆMI OG VAFAATRÍÐI ER UPP KUNNA AÐ
KOMA.

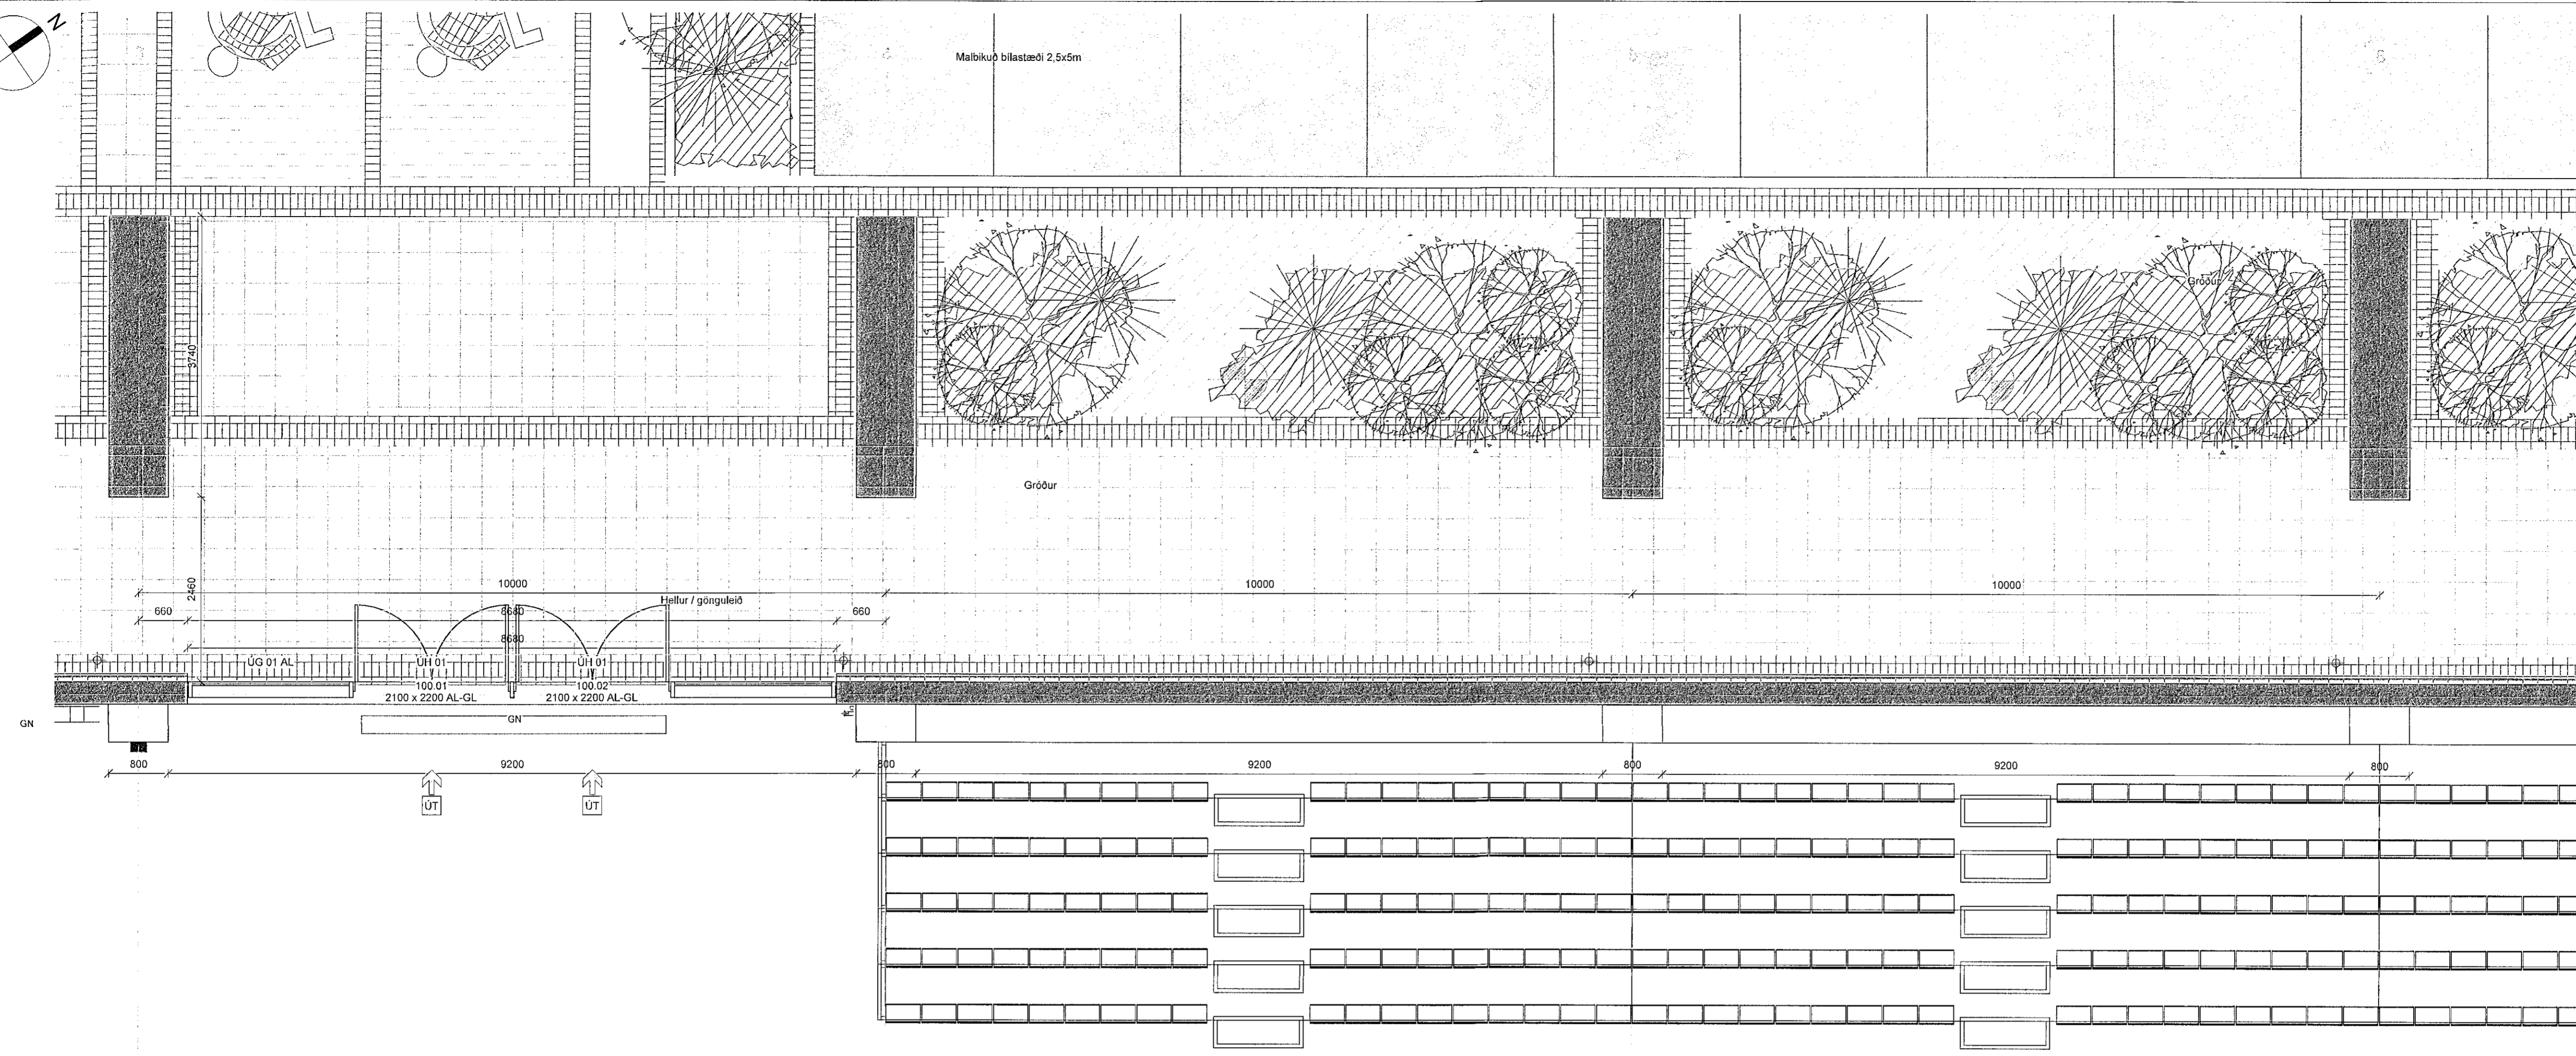

Öryggissvæði

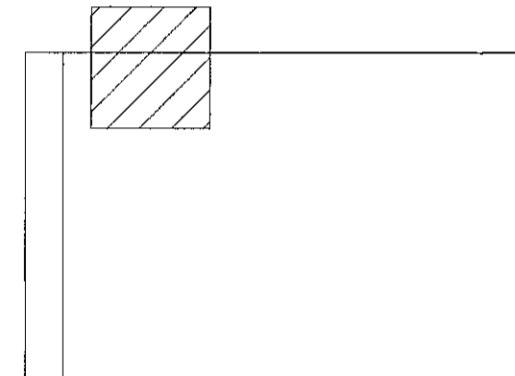

ÚTG. TEIKN. YFIRF. DAGS. SKÝRING

ASK ARKITEKTAR EHF
CEBRISGÖTUN 9
101 REYKJAVÍK
SM 655 0200
www.ask.is



HÖNNUNUR AÐALUPPRÁTTA OG HÖNNUNARSTJÓRI
Hildur Arnar
Hildur Arnar
Anketa F. A. I. H. 301259-7040
hognar@ask.is

VERKERN
Knatthús Hauka
Ásvellir 1
TEIKNINGAR
Verkeiðningar
HÖNNUNAR
Grunnmynd
Svæði 113
KNO. Í A.I.
1:50
HÖNNUNAR
HMH
TEIKNINGAR
TP
YFIRF.
HMH
DAGS
09.05.2022
VERK.NR.
9623
AUKENING - HÖNNUNAR
20.113
ÚTGÁFA

1. Hæð grmd - Svæði 113
1:50

ÖLL MÁL OG AÐSTÆÐUR ATHUGIÐ Á STAÐNUM AÐUR EN SMÍÐI HEFST. ÖHEIMILT ER AÐ MÆLA UPP AF TEIKNINGUM. ASK ARKITEKTUM SKAL TILKYNNT UM ÓSAMRÆMI OG VAFAATRÍÐI ER UPP KUNNA AÐ KOMA.