


1
20.615

Oryggissvæði gervigrasvallar

1. Hæð grmd - Svæði 121

1 : 50

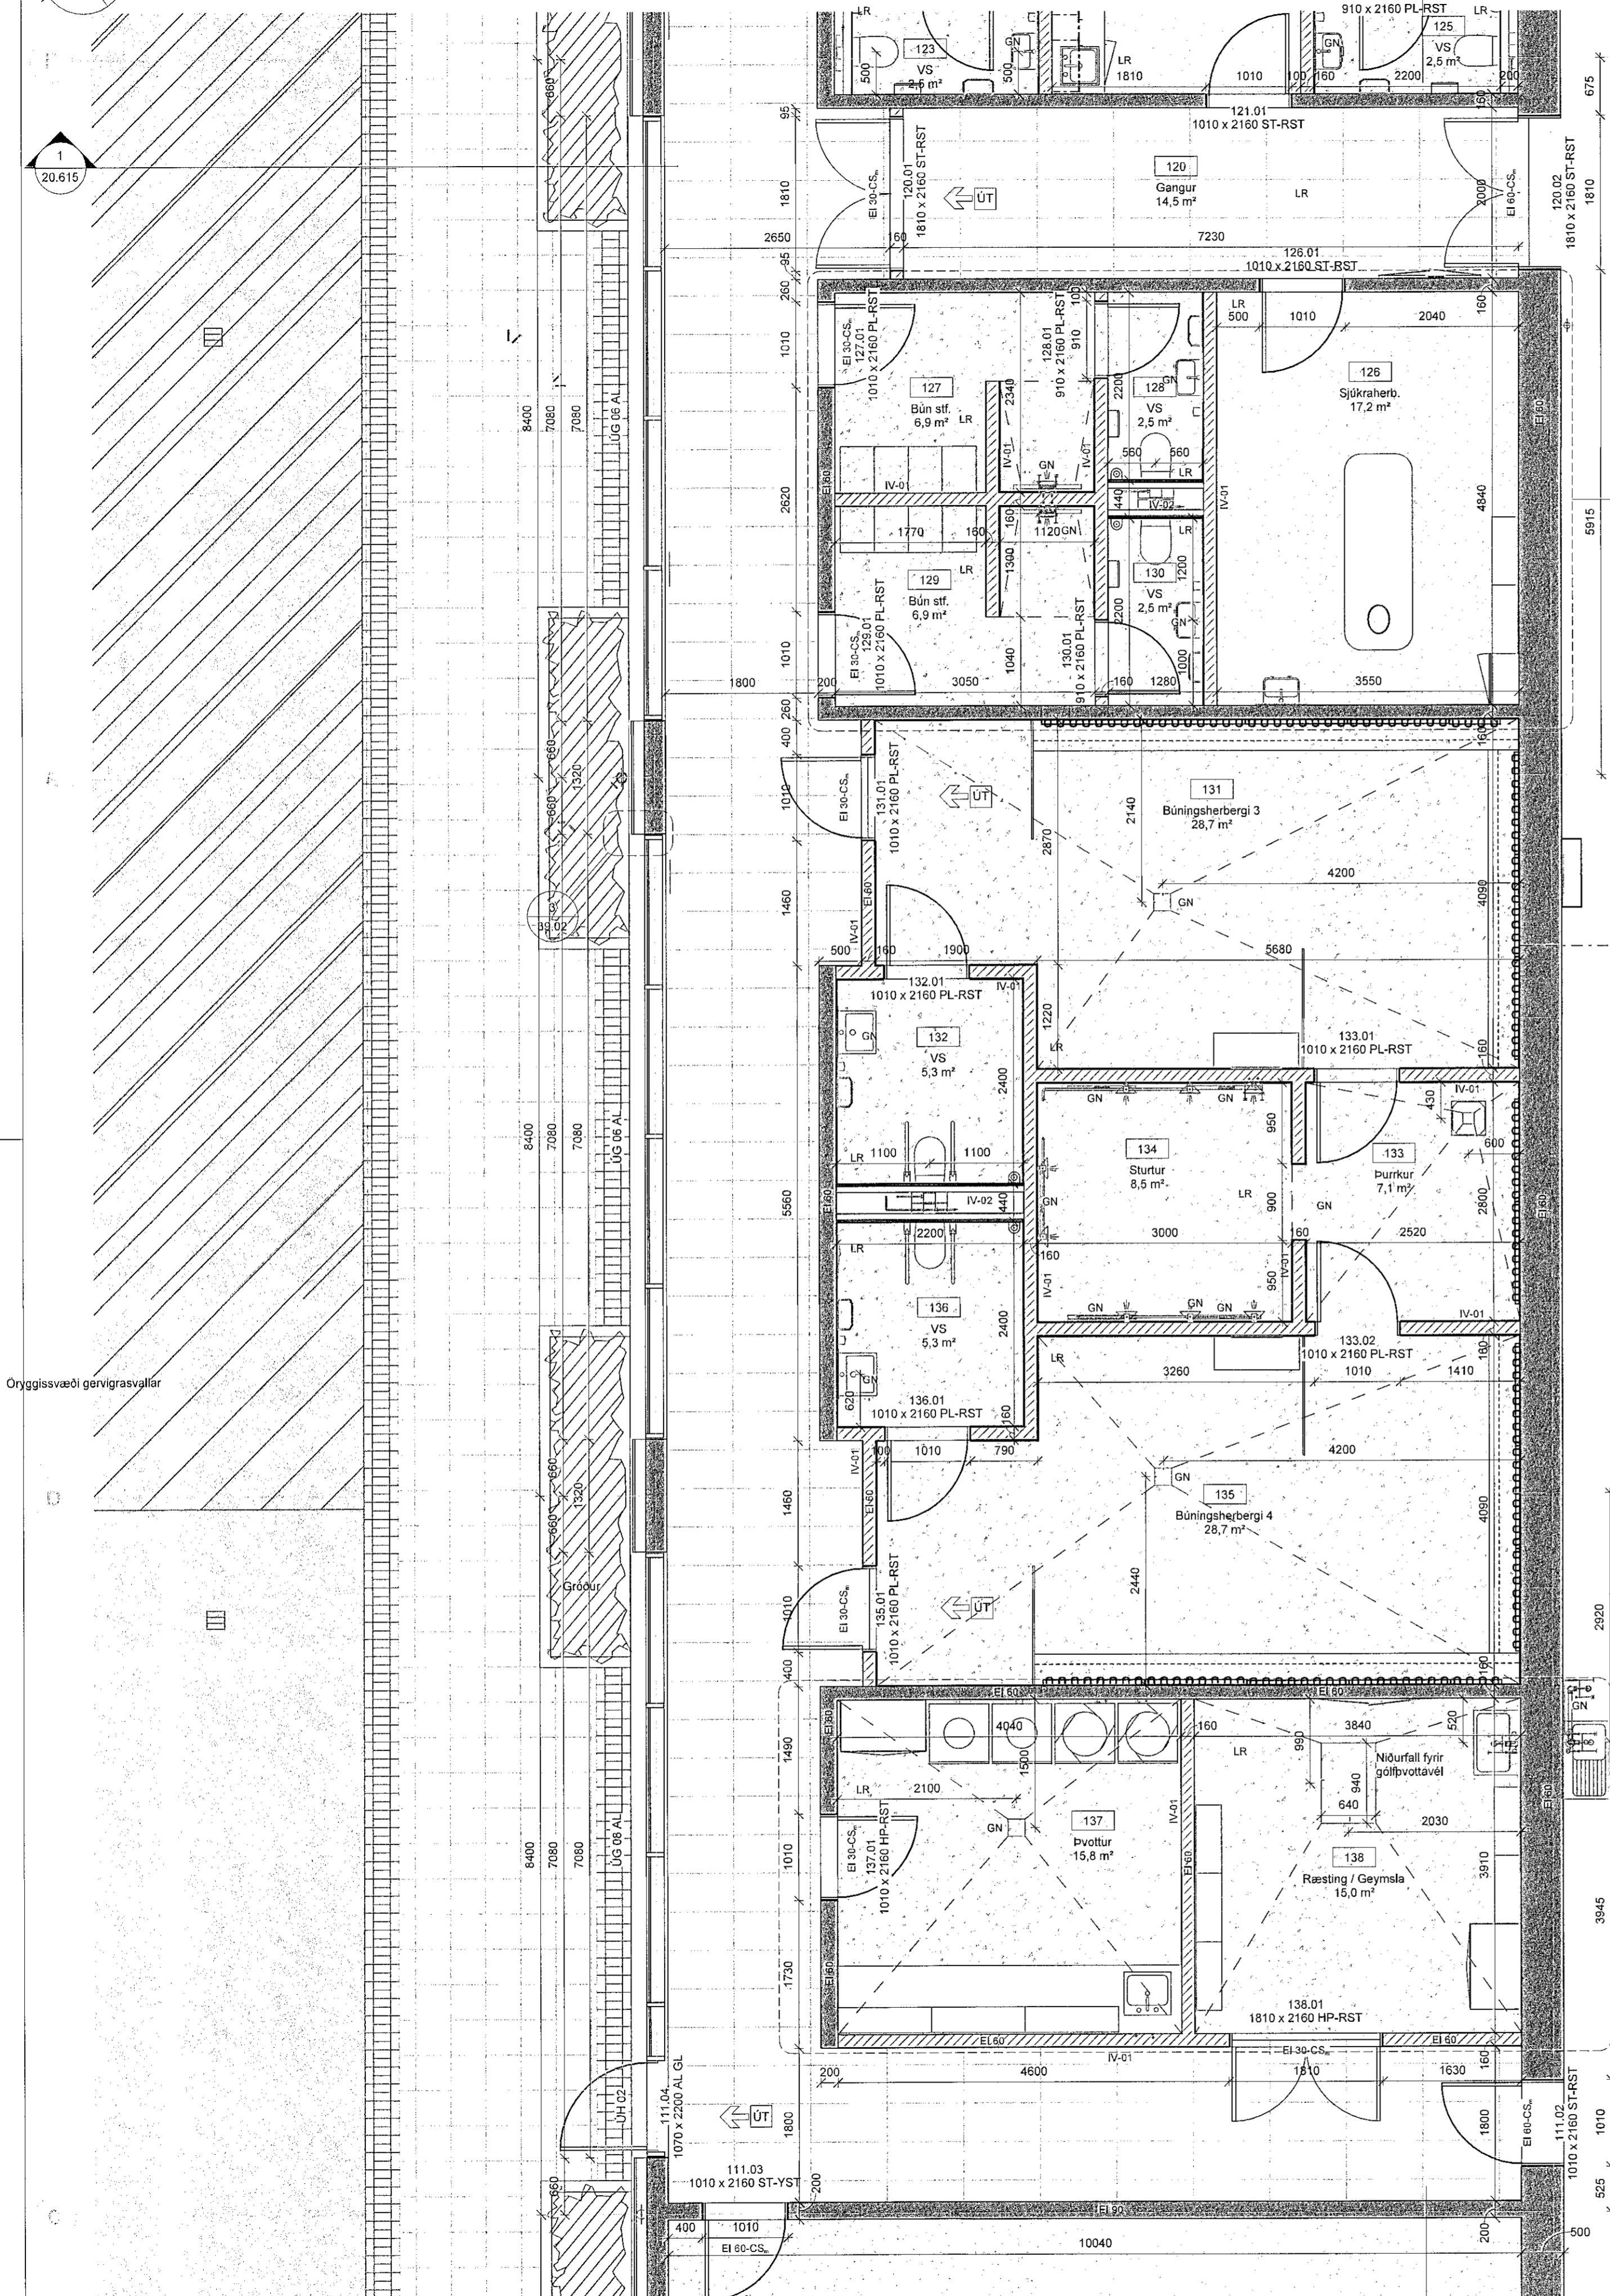

1
70.004


1
70.005

Vaskur

Fingnet


Sambýkt barn
09. jan. 2023
Hilmar Hauksson
ASK Arkitektar

ÖLL MÁL OG AÐSTÆÐUR ATHUGIST Á STAÐNUM
AÐUR EN SMÍÐI HEFST.
ÖHEIMILT ER AÐ MÆLA UPP AF TEIKNINGUM.
ASK ARKITEKTUM SKAL TILKYNNT UM
ÖSAMRÆMI OG VAFAPTRÍÐI ER UPP KUNNA AÐ
KOMA.

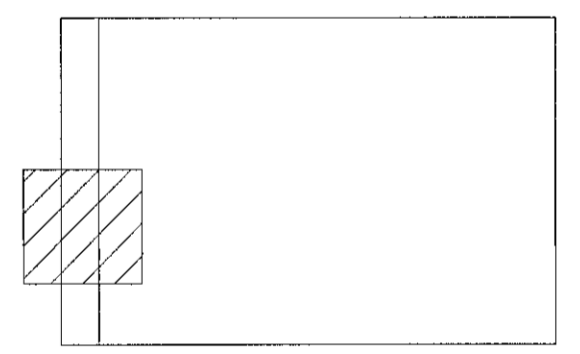

ÚTG. TEIKN. YFIRF. DAGS. SKÝRING

ASK ARKITEKTAR EHF
GERSGÖTU 9
101 REYKJAVÍK
SÍMÍ 515 0300
www.ask.is

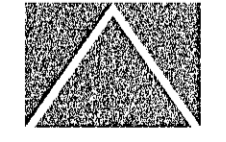

HÖNNUNDIR AÐALUPPRÁTTA OG HÖNNUNARSTJÓRI

Hilmar
Hilmar Hauksson
ASK F.A.L. sí. 301256-7610
hilmarm@ask.is

VERKEFNI
Knatthús Hauka
Ásvellir 1

TEIÐO TEIKNINGAR
Verkeiðningar
HEIÐ TEIKNINGAR
Grunnmynd
Svæði 121

MV.L.A. 1 : 50
MÁNAÐ HMH
TÍÐI TP
YFIRF. HMH
DAGS. 09.05.2022
ÚTGF.Þ

VERL.NR. 9623
AÐKEYMINGAR-NOMER TEIKNINGAR 20.121

ÖLL AFRÖG OG AFRIFUN TEIKNINGAR ER HÁÐ SAMYKRI ASK ARKITEKTATA. EKKI SKAL MÆLA UPP AF TEIKNINGUM.