
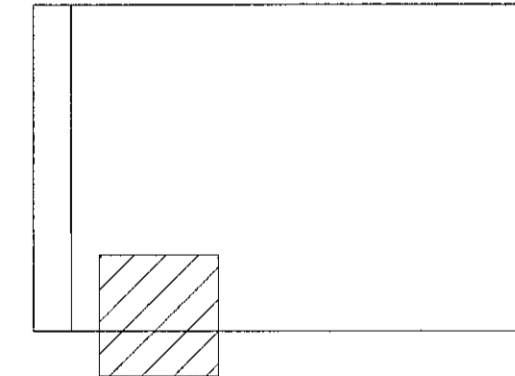
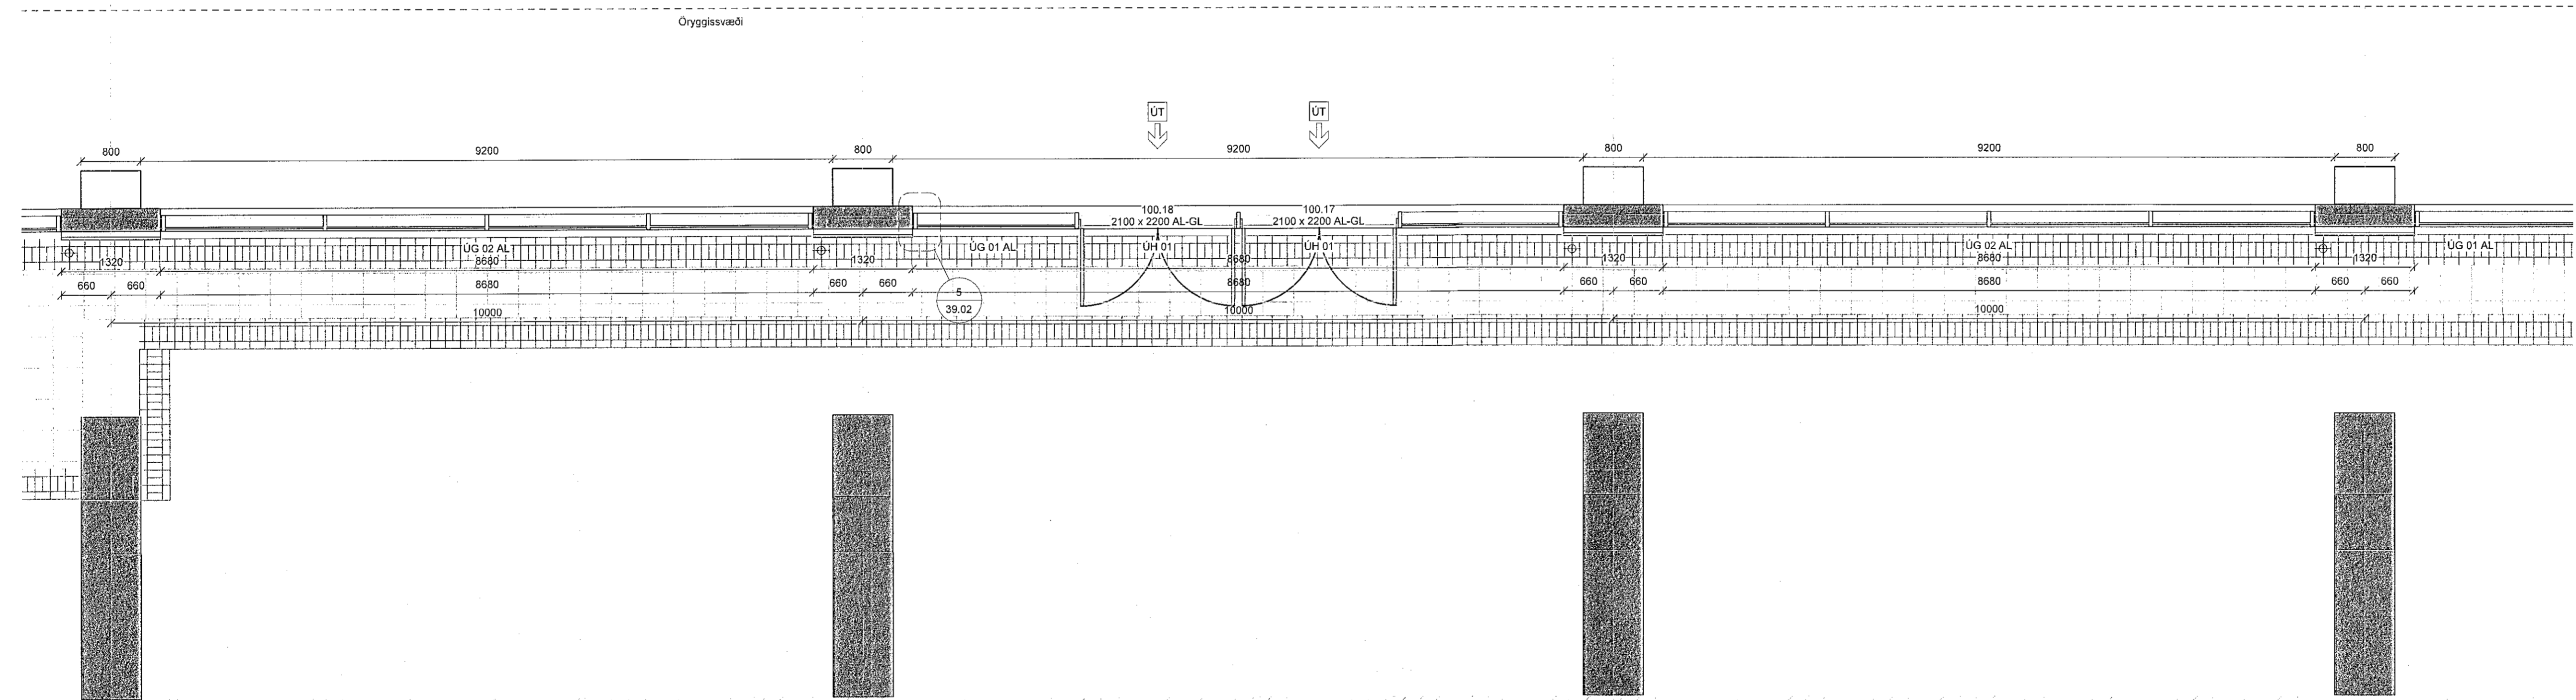


Samþykkt þann
09. jan. 2023
Bygginguáhræði- og loftferlið
Róbert A. Róbertsson

ÖLL MÁL OG AÐSTÆÐUR ATHUGIST Á STAÐNUM
AÐUR EN SMÍÐI HEFST.
ÓHEIMILT ER AÐ MÆLA UPP AF TEIKNINGUM.
ASK ARKITEKTUM SKAL TILKYNNT UM
ÓSAMRÆMI OG VAFAATRÍÐI ER UPP KUNNA AÐ
KOMMA.

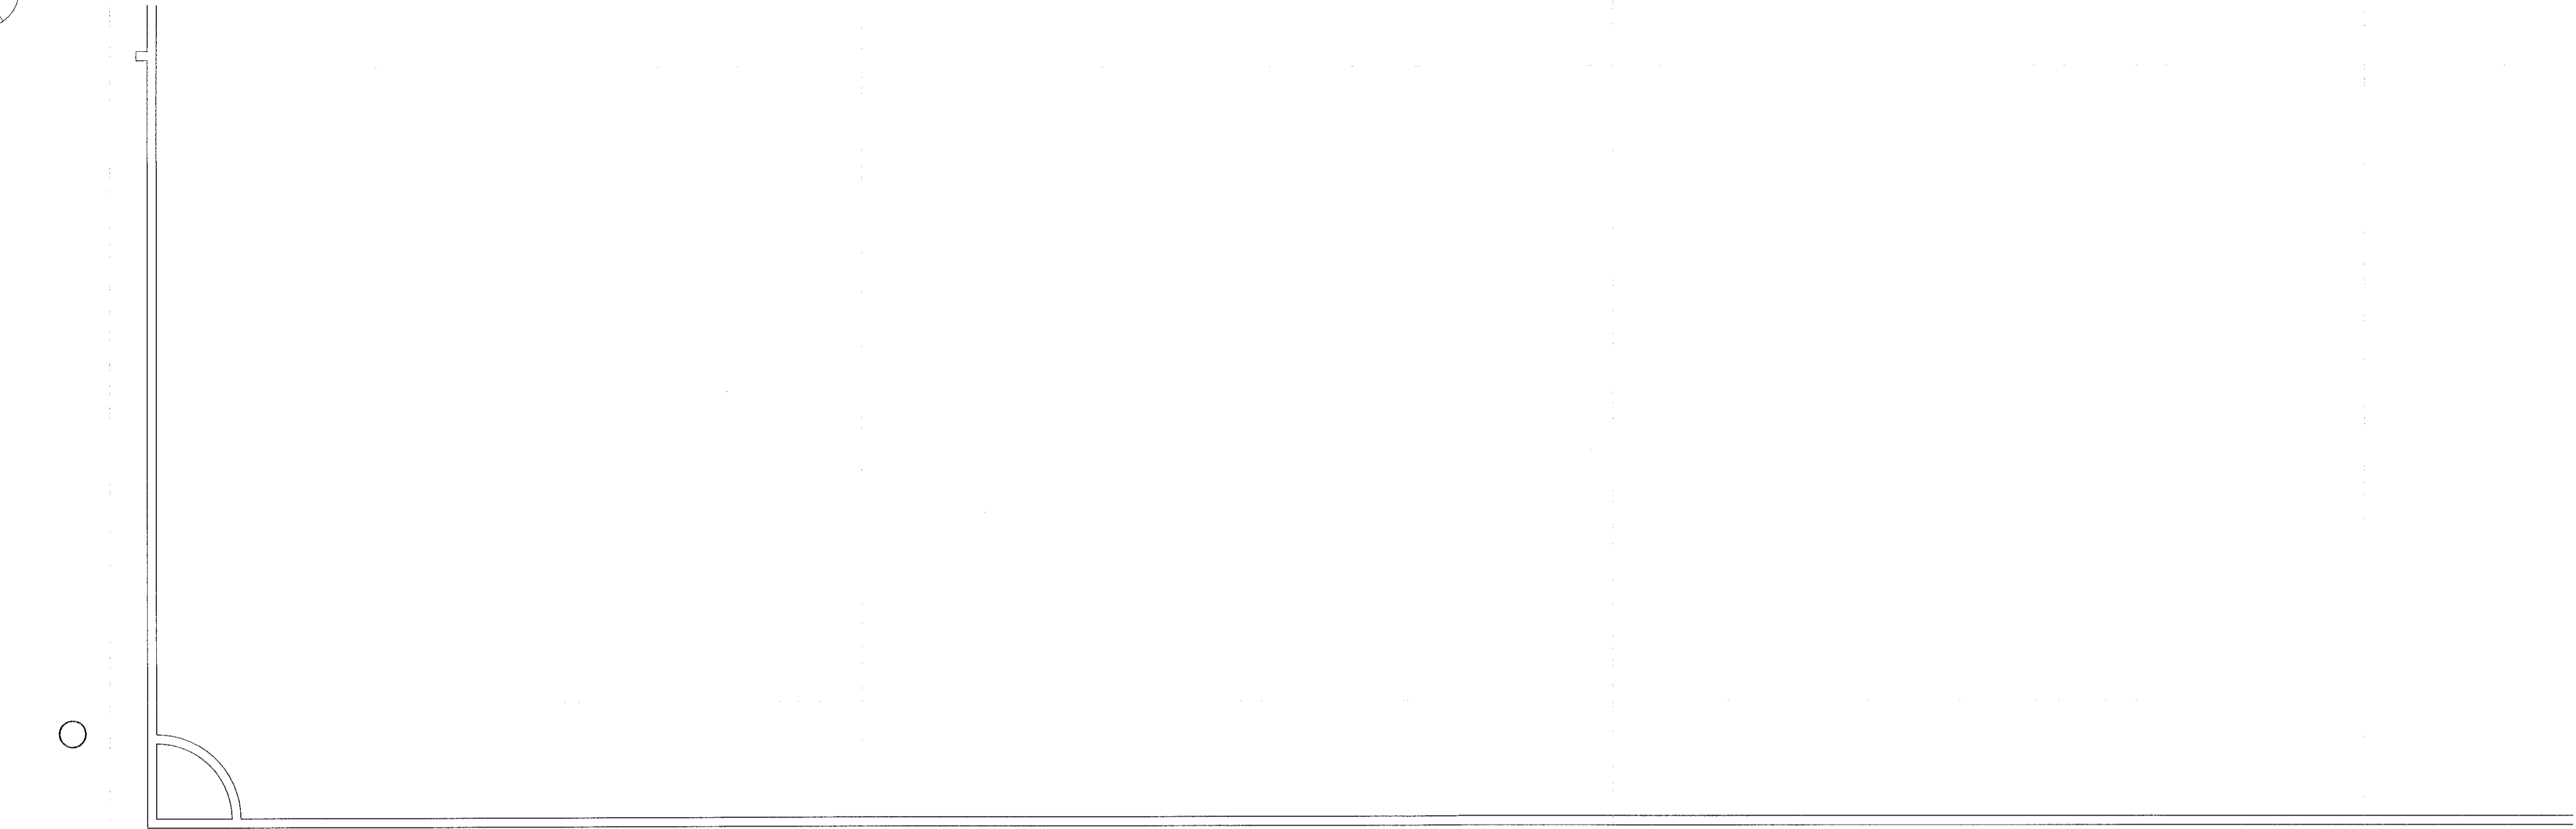

1. Hæð grmd - Svæði 124
1 : 50

ÚTG. TEIKN. YFIRF. DAGS. SKÝRING

ASK ARKITEKTAR EHF
GÉRUGÓTU 3
101 REYKJAVÍK
SMÍÐISV. 0202
www.ask.is

HÖNNUNUR AÐALUPPRÁTTA OG HÖNNUNARSTJÓRI
Helgi Már Halldórsson
Helgi Már Halldórsson Arnljóf F.A.L. AL 201258-7040
helgimar@ask.is

ASK
ARKITEKTAR

| | | |
|--|-------------------------------|------------|
| VERKENEI Knatthús Hauka Ásvellir 1 | | SKV. I A1 |
| TEIKNINGAR Verkleikningar | 1 : 50 | |
| HEITI TEIKNINGAR | HÖNNUN | HMH |
| Grunnmynd | TEIKNING | Tp |
| Svæði 124 | YFIRF. | HMH |
| | DAGS. | 09.05.2022 |
| VERK. NÚM. | ALBRENNS - HÖNNUNARTEIKNINGAR | ÚTGAFA |
| 9623 | 20.124 | |

ÖLL AFNOT OG AFTRIÐUR TEIKNINGAR ER LÖG SAMRÆMI ÁSK ARKITEKTA. EKKI SKAL MÆLA UPP AF TEIKNINGUM.