


Samþykkt
09. jan. 2023
Róbert A. Róbertsson

ÖLL MÁL OG AÐSTÆÐUR ATHUGIST Á STADNUM
AÐUR EN SMÍÐI HEFST.
ÖHEIMILT ER AÐ MÆLA UPP AF TEIKNINGUM.
ASK ARKITEKTUM SKAL TILKYNNT UM
OSAMRÆMI OG VAFAATRÍÐI ER UPP KUNNA AÐ
KOMA.

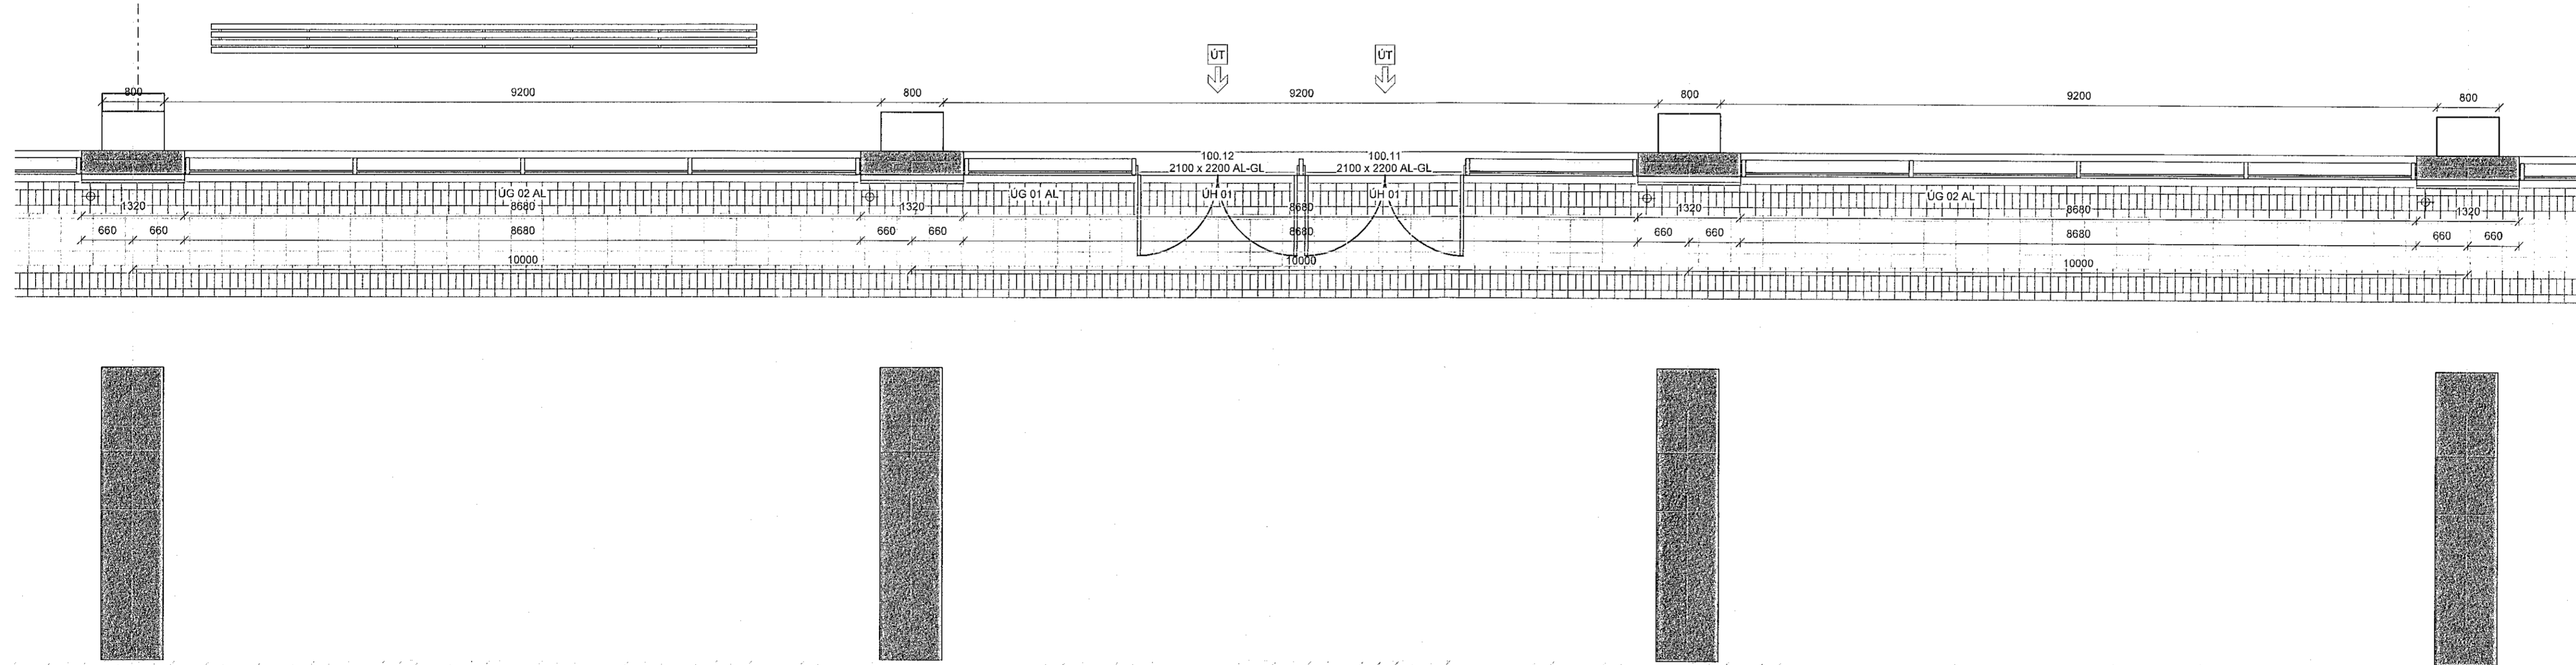

1. Hæð grmd - Svæði 162
1:50

ÚTG. TEIKN. YFIRF. DAGS. SKÝRING

ASK ARKITEKTAR EHF
GERDUGÓTTA 9
101 REYKJAVÍK
SMÍÐ 2020
www.ask.is

HÖNNUÐUR AÐALÞRÁTTA OG HÖNNUNARSTJÓRI

Helga M. Haldrason
Arktip F.A. | Sími 3012587046
helgma@ask.is



VERKEFNI	Knattús Hauka	MKV. Í AL	1:50
TEIKNARTEIKNINGAR	Verkefningar	HÖNNUÐ	HMH
HEITI TEIKNINGAR	Grunnmynd	TEIKNAD	TP
Svæði 162		YFIRF.	HMH
		DAGS.	09.05.2022
VERKFR.	9623	AUKAENNI - NÖVNER TEIKNINGAR	20.162

ÖLL AÐROT OG AFRITUN TEIKNINGAR ER HÁÐ SAMBYRÐI ASK ARKITEKTA. ÞESSU MÁLI MÆLA UPP AF TEIKNINGUM.