


Sambýkt þann
09. jan. 2023
Hönnun og hönnunarkennitala
Knaathús Hauka

ÖLL MÁL OG AÐSTÆÐUR ATHUGIST Á STAÐNUM
AÐUR EN SMÍÐI HEFST.
OHEIMILT ER AÐ MÆLA UPP AF TEIKNINGUM.
ASK ARKITEKTUM SKAL TILKYNNT UM
ÓSAMRÆMI OG VAFAATRIÐI ER UPP KUNNA AÐ
KOMA.

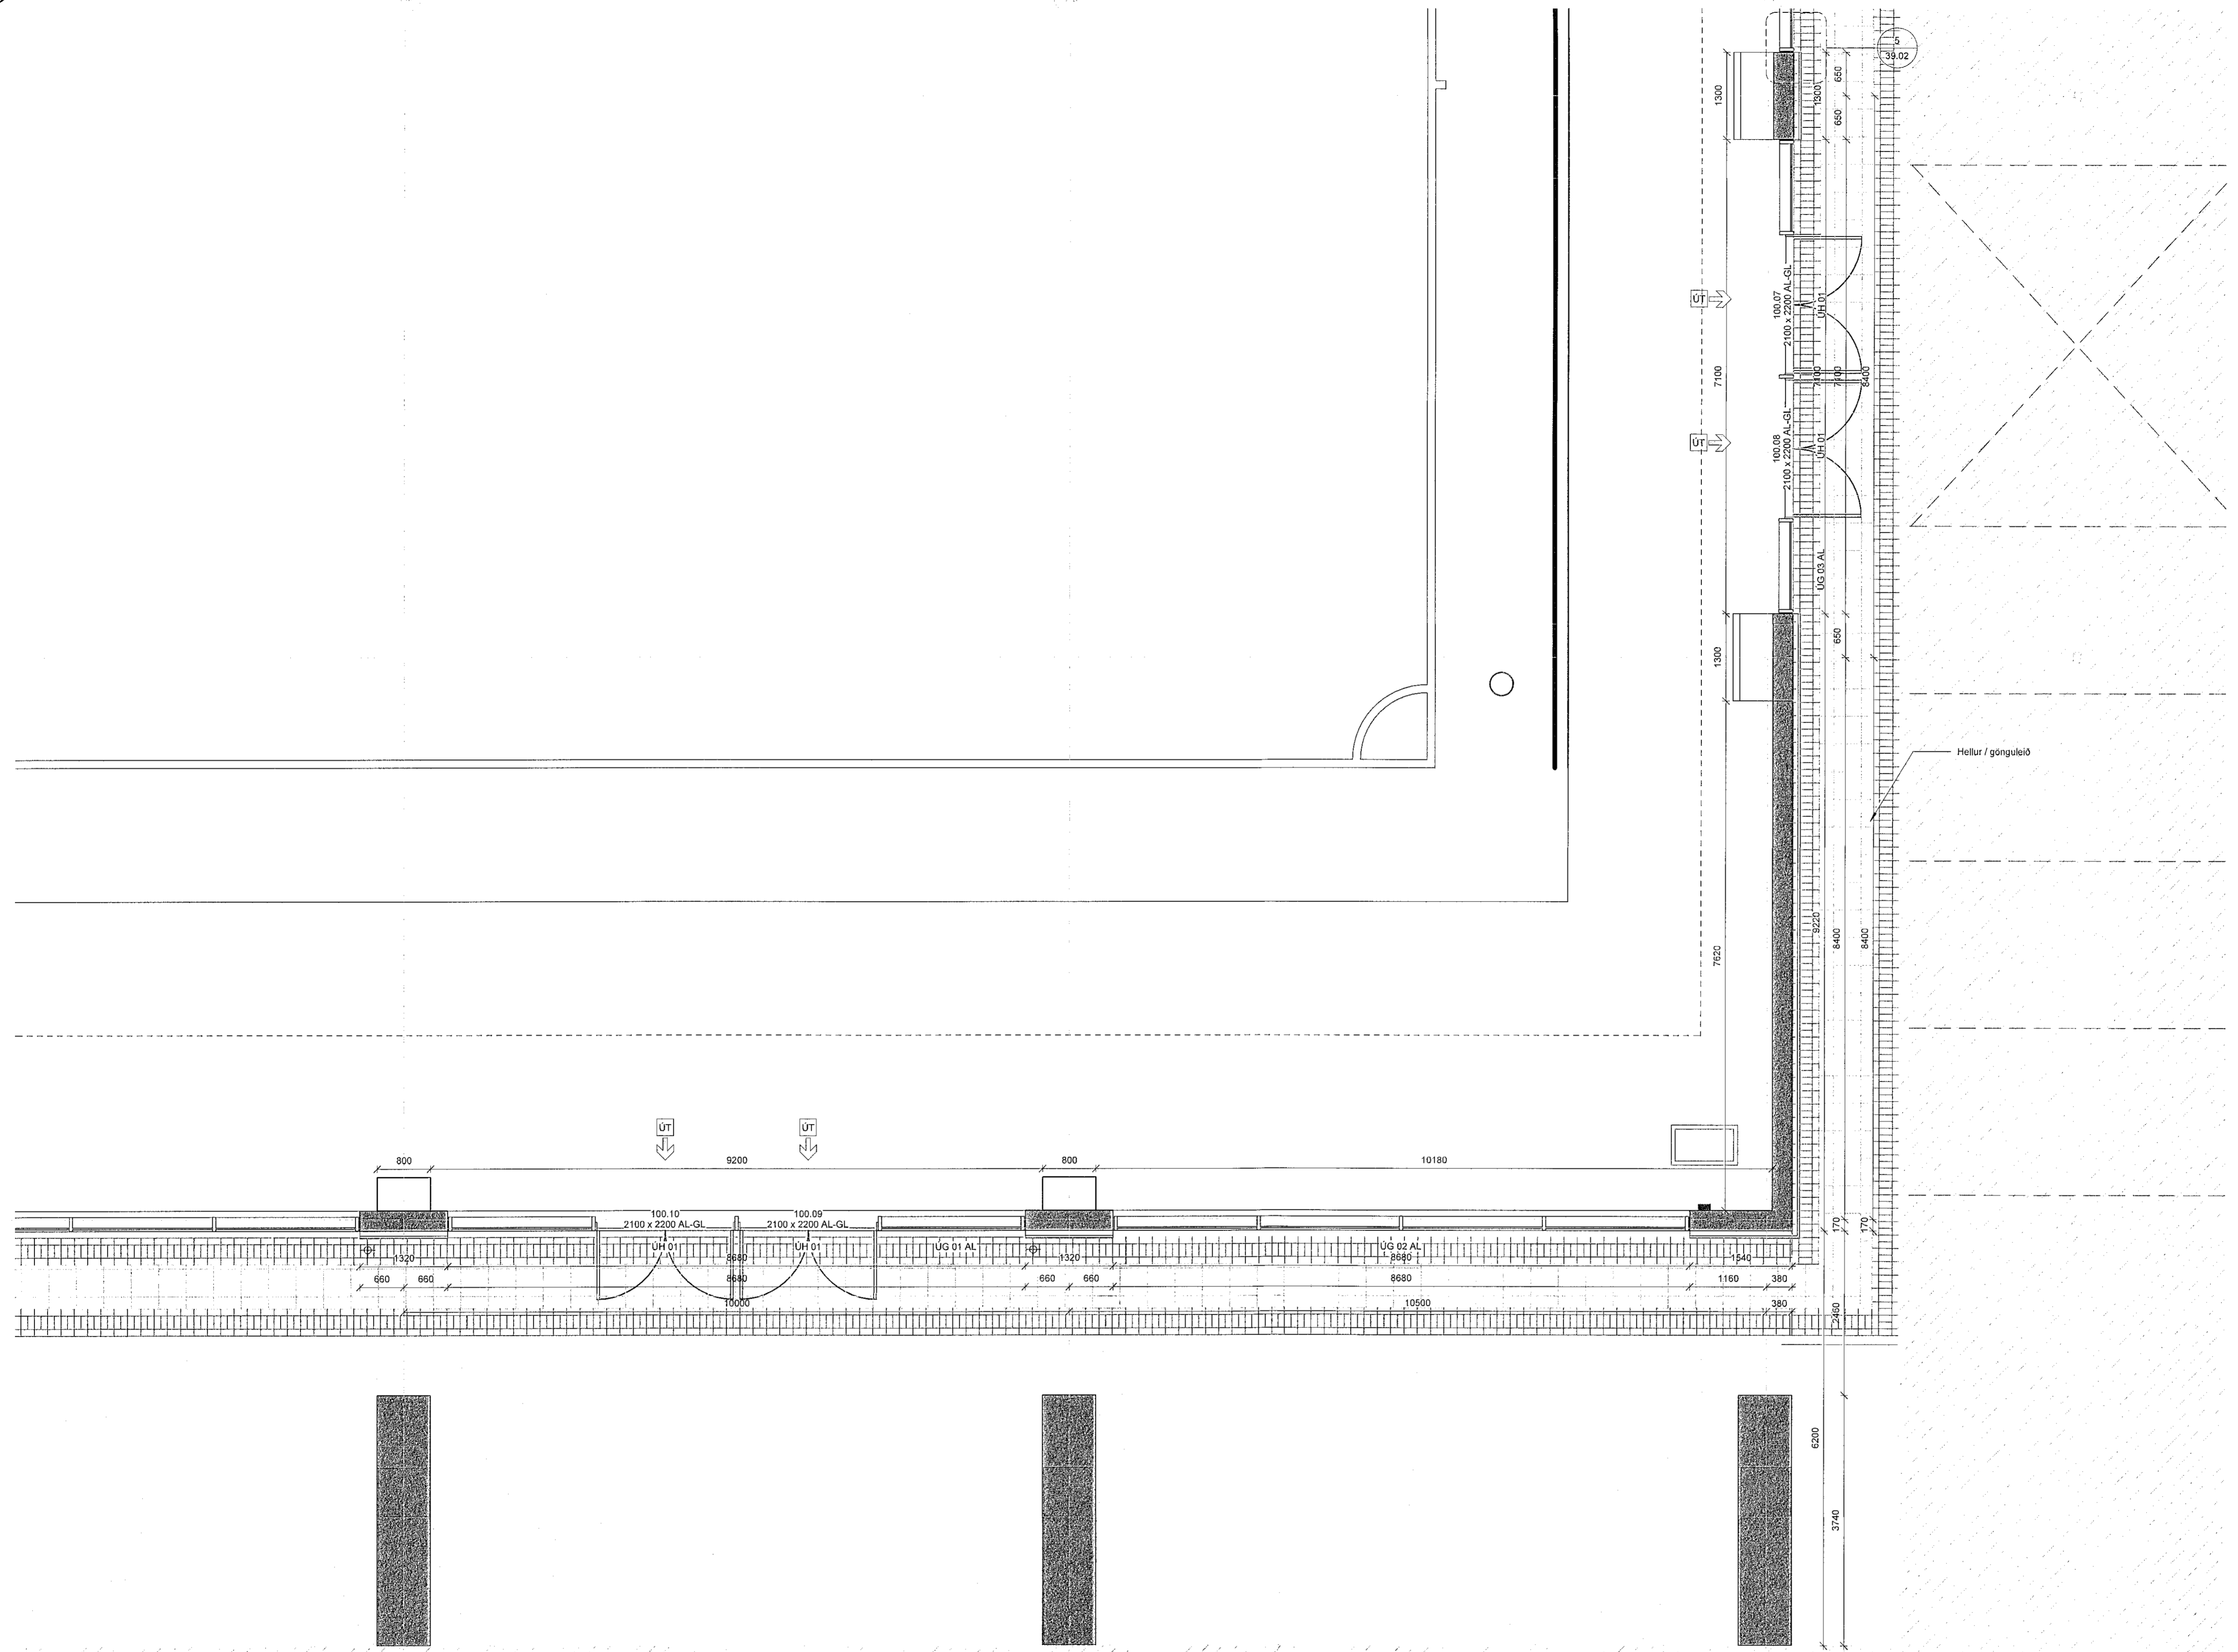

1. Hæð grmd - Svæði 164
1 : 50

ÚTG. TEIKN. YPIRF. DAGS. SKÝRING

ASK ARKITEKTAR EHF.
GERÐGÖTU 9
111 REKJALÖR
SM 515 5300
www.ask.is

HÖNNUÐUR AÐALLUPPRÁTTA OG HÖNNUNARSTJÓRI
Hraun
Hraun Haldrasson VANDI F.A.L. AL 201229-7049
hraun@ask.is hraun@ask.is

VERKSTJÓRI
Knaathús Hauka
Ásvellir 1

TEIKNINGAR Verkteikningar	MÖV 1 A1 1 : 50
HEITI TEIKNINGAR Grunnmynd	FRANNOG HMH
Svæði 164	TEIKNAD Tp
	YPIRF. HMH
	DAGS. 09.05.2022
VERK.NR. 9523	AUÐKENS - NÚMÉR TEIKNINGAR 20.164
	ÚTGAFA

© ÖLL AFRIT OG AFRITUN TEIKNINGAR ER HÁÐ SAMBYKTI ASK ARKITEKTAR. EKKI SKAL MÆLA UPP AF TEIKNINGUM.