
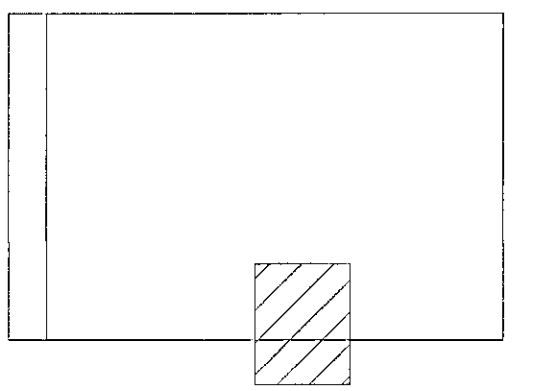



Samþykkt þann  
09. jan. 2023  
Róbert A. Róbertsson

ÖLL MÁL OG AÐSTÆÐUR ATHUGIST Á STAÐNUM  
AÐUR EN SMÍÐI HEFST.  
ÓHEIMILT ER AÐ MÆLA UPP AF TEIKNINGUM.  
ASK ARKITEKTUM SKAL TILKYNNT UM  
ÓSAMRÆMI OG VAFAATRÍÐI ER UPP KUNNA AÐ  
KOMA.

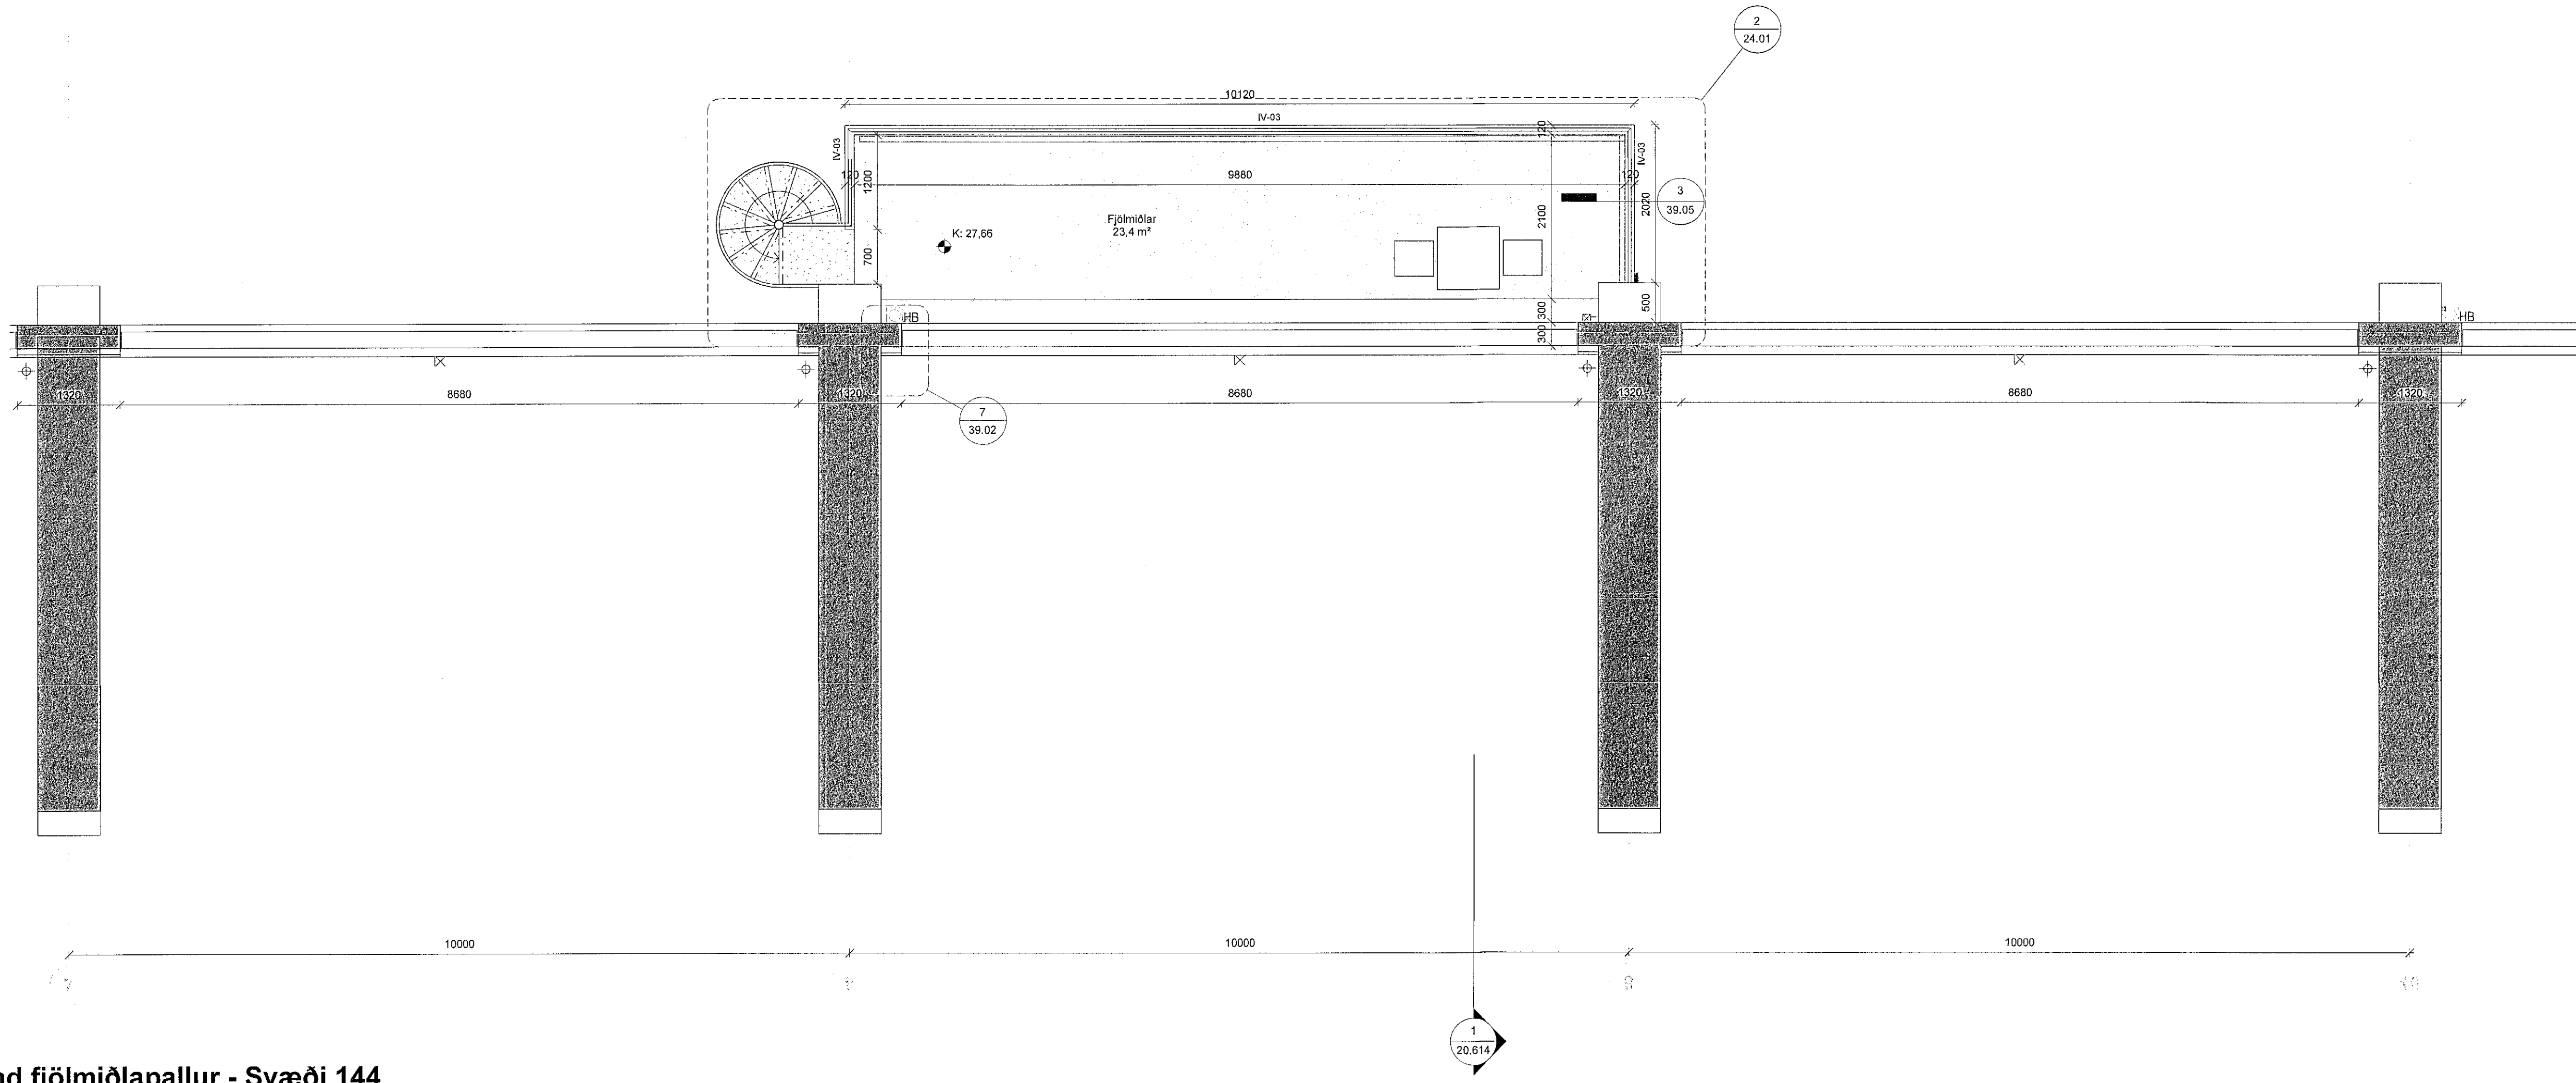

ÚTG. TEIKN. YFIRF. DAGS. SKÝRING

ASK ARKITEKTAR EHF  
GERSSGÖTU 5  
101 REYKJANOKK  
SÍMÍ 515 0300  
www.ask.is

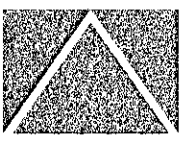

HÖNNUÐUR AÐALUPPRÁTTA OG HÖNNUNARSTJÓRI

Hilga Mía Haldrónsson  
Hilga Mía Haldrónsson  
Arkitekt P.Á.L.  
hl@ask.is

ASK  
ARKITEKTAR

VERKSEFNI  
Knaathús Hauka  
Ásvellir 1

TEIKNINGAR Verkefningar	MV. I. ÁT. 1 : 50
HEITI TEIKNUNGAR Grunnmýnd	MARKAÐ HMH
Svæði 244	TEIKNAD TP
	YFIRF. HMH
	DAGS. 09.05.2022
VERK.NR. 9623	ÚTGAFA
AUÐREKNI-NÚMÉR TEIKNUNGAR 20.244	

1 grnd fjölmiðlapallur - Svæði 144  
1 : 50

© ÖLL AFRÖD OG AFRITUN TEIKNUNGAR ER HÁG SAMBYGGIASK ARKITEKTA. EKKI SKAL MÆLA UPP AF TEIKNINGUM.