


Sambýkt þann
09. jan. 2023
ASK ARKITEKTAR
Höfuðgötu 9
101 Reykjavík
Sími: 515 2000
www.ask.is


ÖLL MÁL OG ADSTÆÐUR ATHUGIST Á STAÐNUM
EÐUR EN SMÍÐI HEFIST.
ÖHEIMILT ER AD MÆLA UPP AF TEIKNINGUM.
ASK ARKITEKTUM SKAL TILKYNNIT UM
ÓSAMRÆMI OG VAFAAFRIDI ER UPP KUNNA AD
KOMA.

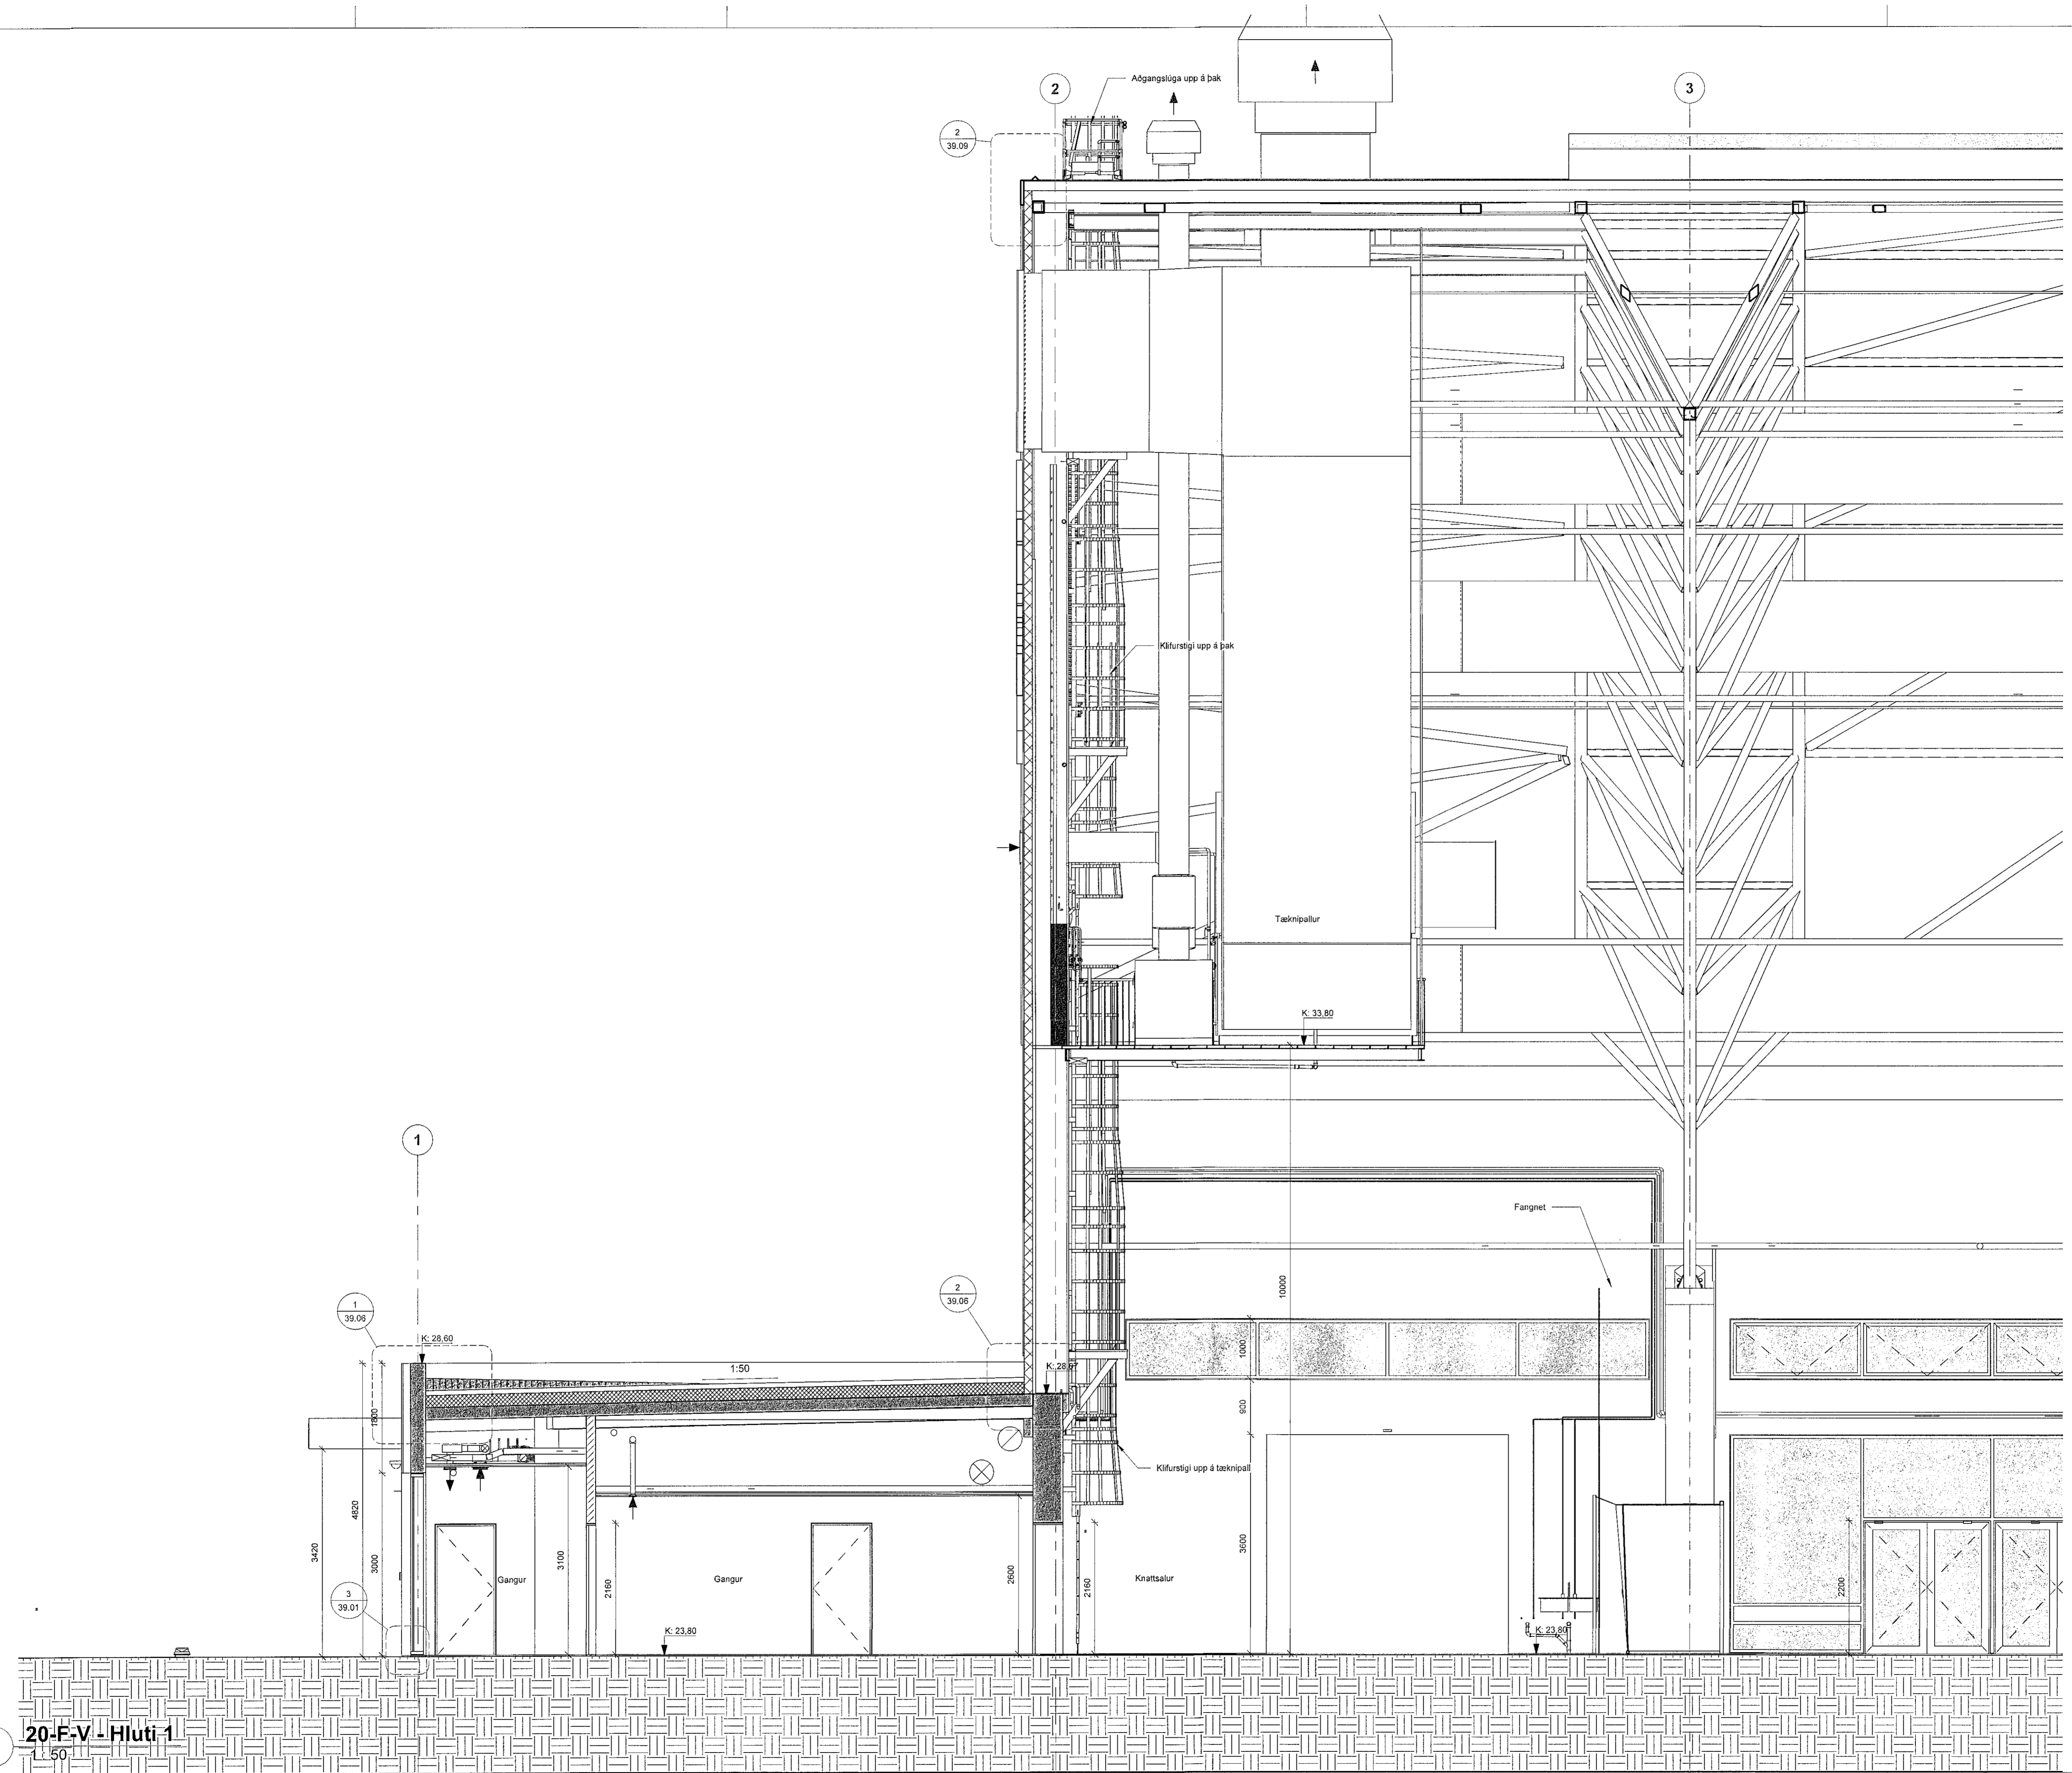

1 20-F-V - Hluti 1
1:50

ÚTG. TEIKN. YFIRF. DAGS. SKÝRING

ASK ARKITEKTAR EHF
GERÐGÖTU 9
101 REYKJAVÍK
SÍMI 515 2000
WWW.ASK.IS

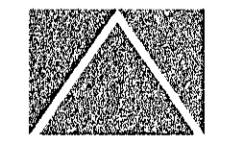

HÖNNUNUR AGALUPPRÁTTA OG HÖNNUNARSTJÓRI
Hali
Hölgur Mörðarsósson Arkitekt F.A.L. hl. 301258-7049
halmor@ask.is

VERKEFNI
Knatthús Hauka
Ásvellir 1

TEIKNINGAR
Verkefningar
HEITI TEIKNINGAR
SÍÐ
F.V.1

MKV.1 A1	1:50
WANNING	HMH
TEIKNING	TD
YFIRF.	HMH
DATE	09.05.2022
STÁPA	

VERK. NÚM. 9623 AÐRÖRÐI - HÖNUNARTEIKNINGAR 20.615

© ÖLL AFRÉTT OG AFRÉTTUN TEIKNINGAR ER HÁÐ SAMBYKTI ASK ARKITEKTA. EKKI SKAL MÆLA UPP AF TEIKNINGUM.