

7


8

9

10

Samþykkt þann  
 03. jan. 2023  
 H. Þorgeirsdóttir  
 R. Magnúsdóttir

ÖLL MÁL OG AÐSTÆÐUR ATHUGIST Á STAÐNUM  
 AÐUR EN SMÍÐI HEFST.  
 ÖHEIMILT ER AÐ MÆLA UPP AF TEIKNINGUM.  
 ASK ARKITEKTUM SKAL TILKYNNT UM  
 ÓSAMRÆMI OG VAFAATRIÐI ER UPP KUNNA AÐ  
 KOMA.

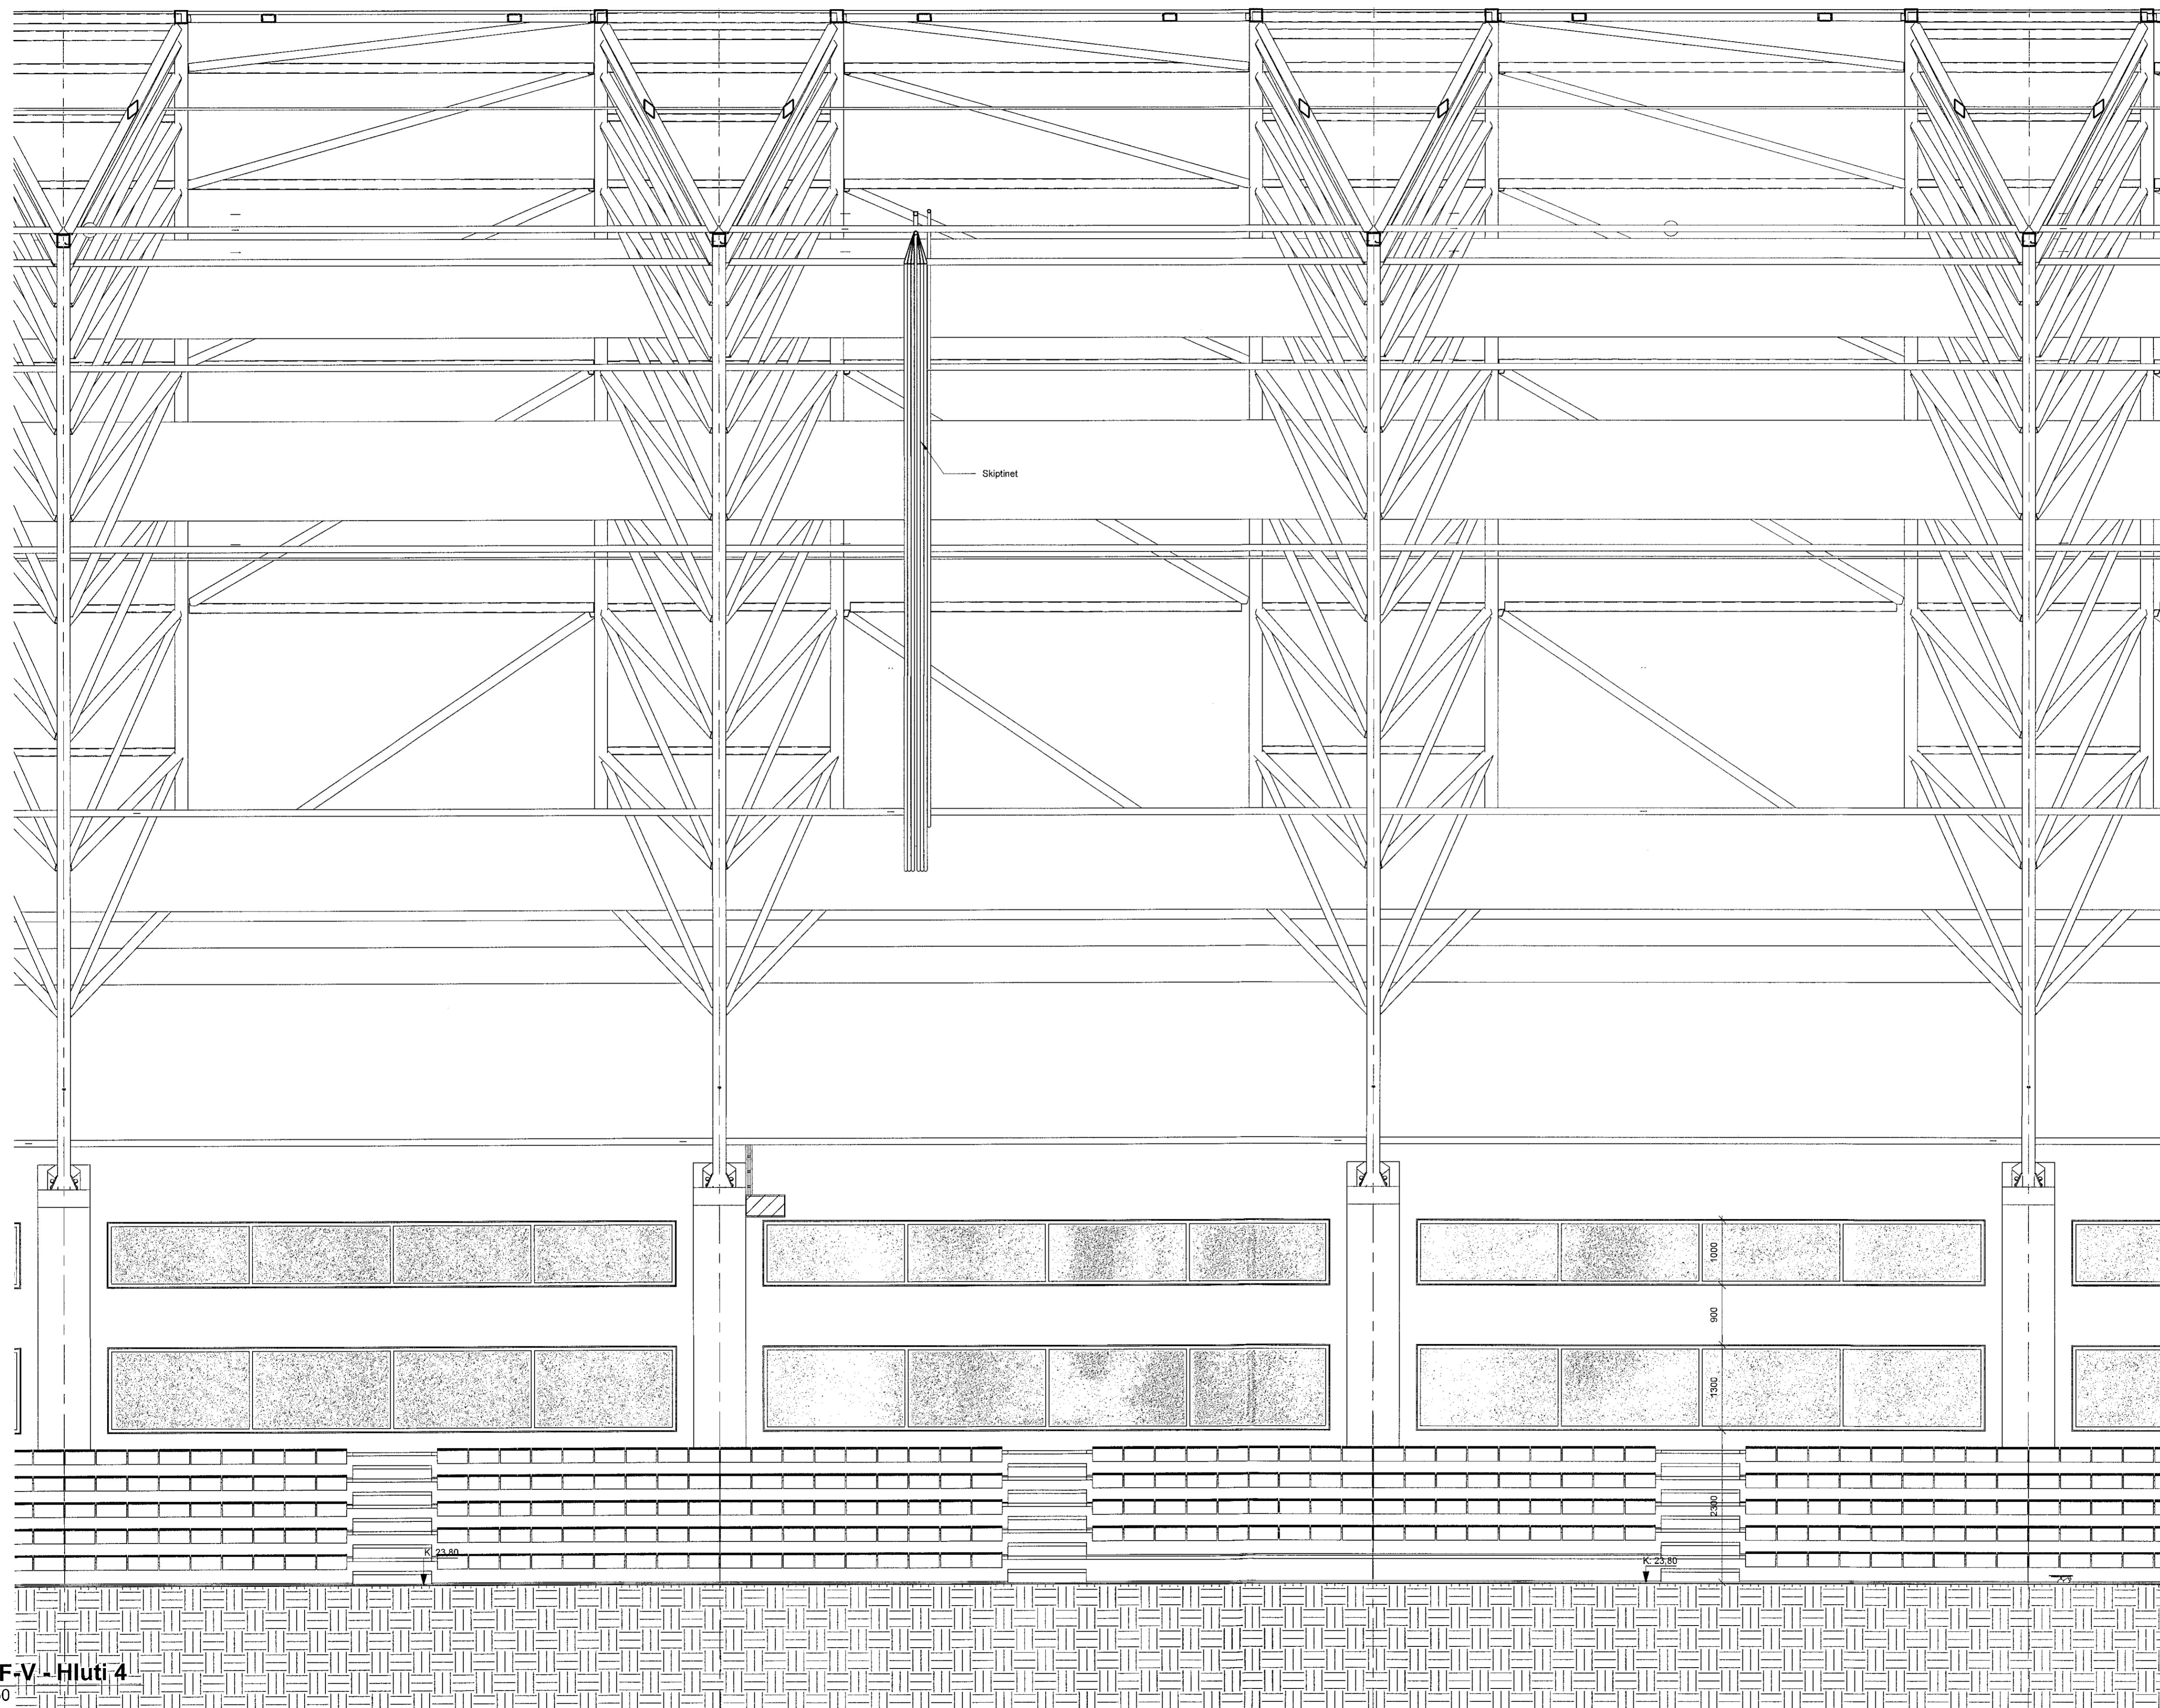

1 20-F-V - Hluti 4  
 1 : 50


ÚTG. TEIKN. YFIRF. DAGS. SKÝRING

ASK ARKITEKTAR EHF.  
 GERÐSTÍU 9  
 101 REYKJAVÍK  
 SMÍ 515 0300  
 www.ask.is

HOANUDUR AÐALLIPPERÁTTA OG HÖNNUNARSTJÓRI

*Helgi*  
 Helgi Már Halldórsson

ARKI  
 Arnar F. A.  
 Arnar F. A.  
 helgi@ask.is

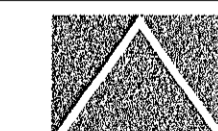

ASK  
 ARKITEKTAR

VERKEFNI  
 Knattús Hauka  
 Ásvellir 1

TEIKNINGAR  
 Verkefningar  
 SMÍÐI  
 F.V.4

VERK  
 9523

SMÍÐI  
 HMH

VERK  
 20.618

SMÍÐI  
 HMH

VERK  
 09.05.2022

ÖLL AFRITUN OG AFRITUN TEIKNINGAR ER HÁÐ SAMBYGGI ASK ARKITEKTA. ENKI SKAL MÆLA UPP AF TEIKNINGU.