



ÖLL MÁL OG AÐSTÆÐUR ATHUGIST Á STAÐNUM
AÐUR EN SMÍÐI HEFST.
ÓHEIMILT ER AÐ MÆLA UPP AF TEIKNINGUM.
ASK ARKITEKTUM SKAL TILKYNNT UM
ÓSAMRÆMI OG VAFATRIÐI ER UPP KUNNA AÐ
KOMA.

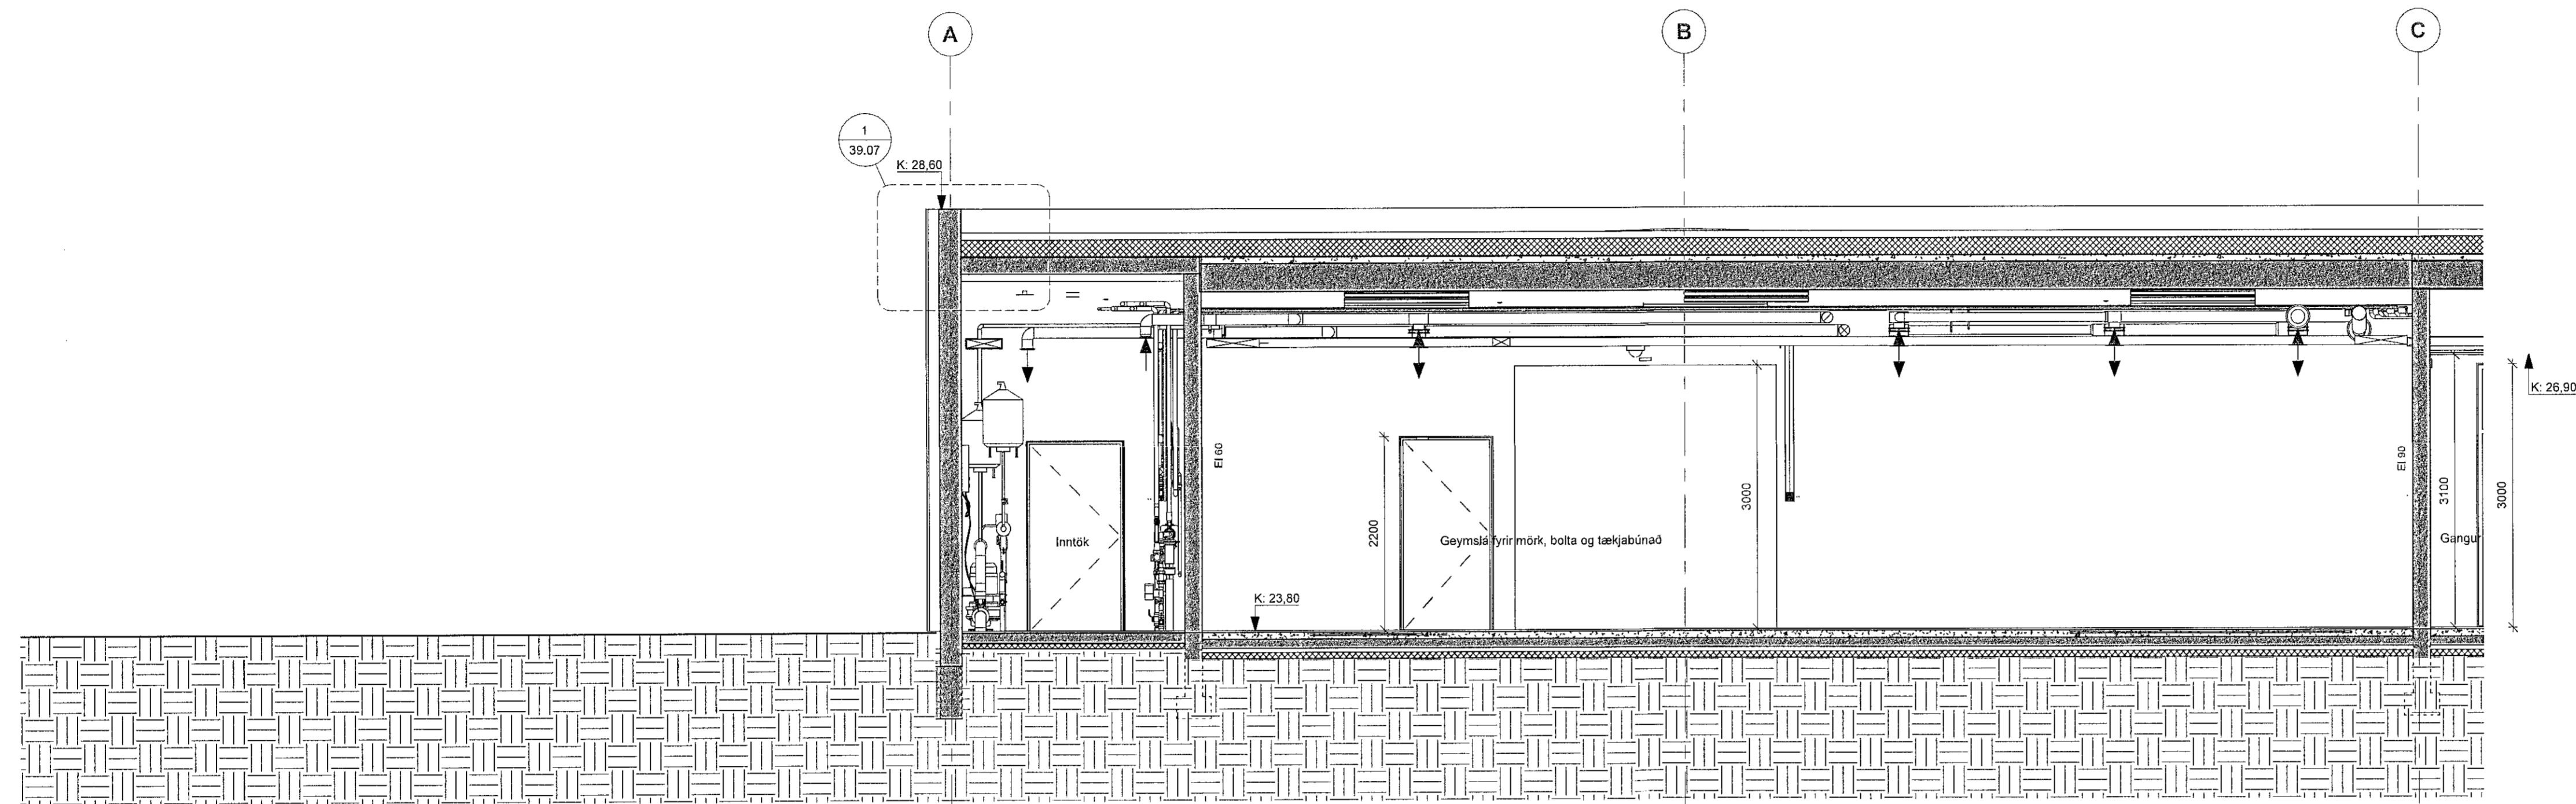

1 20-2-S - Hluti 1
1:50

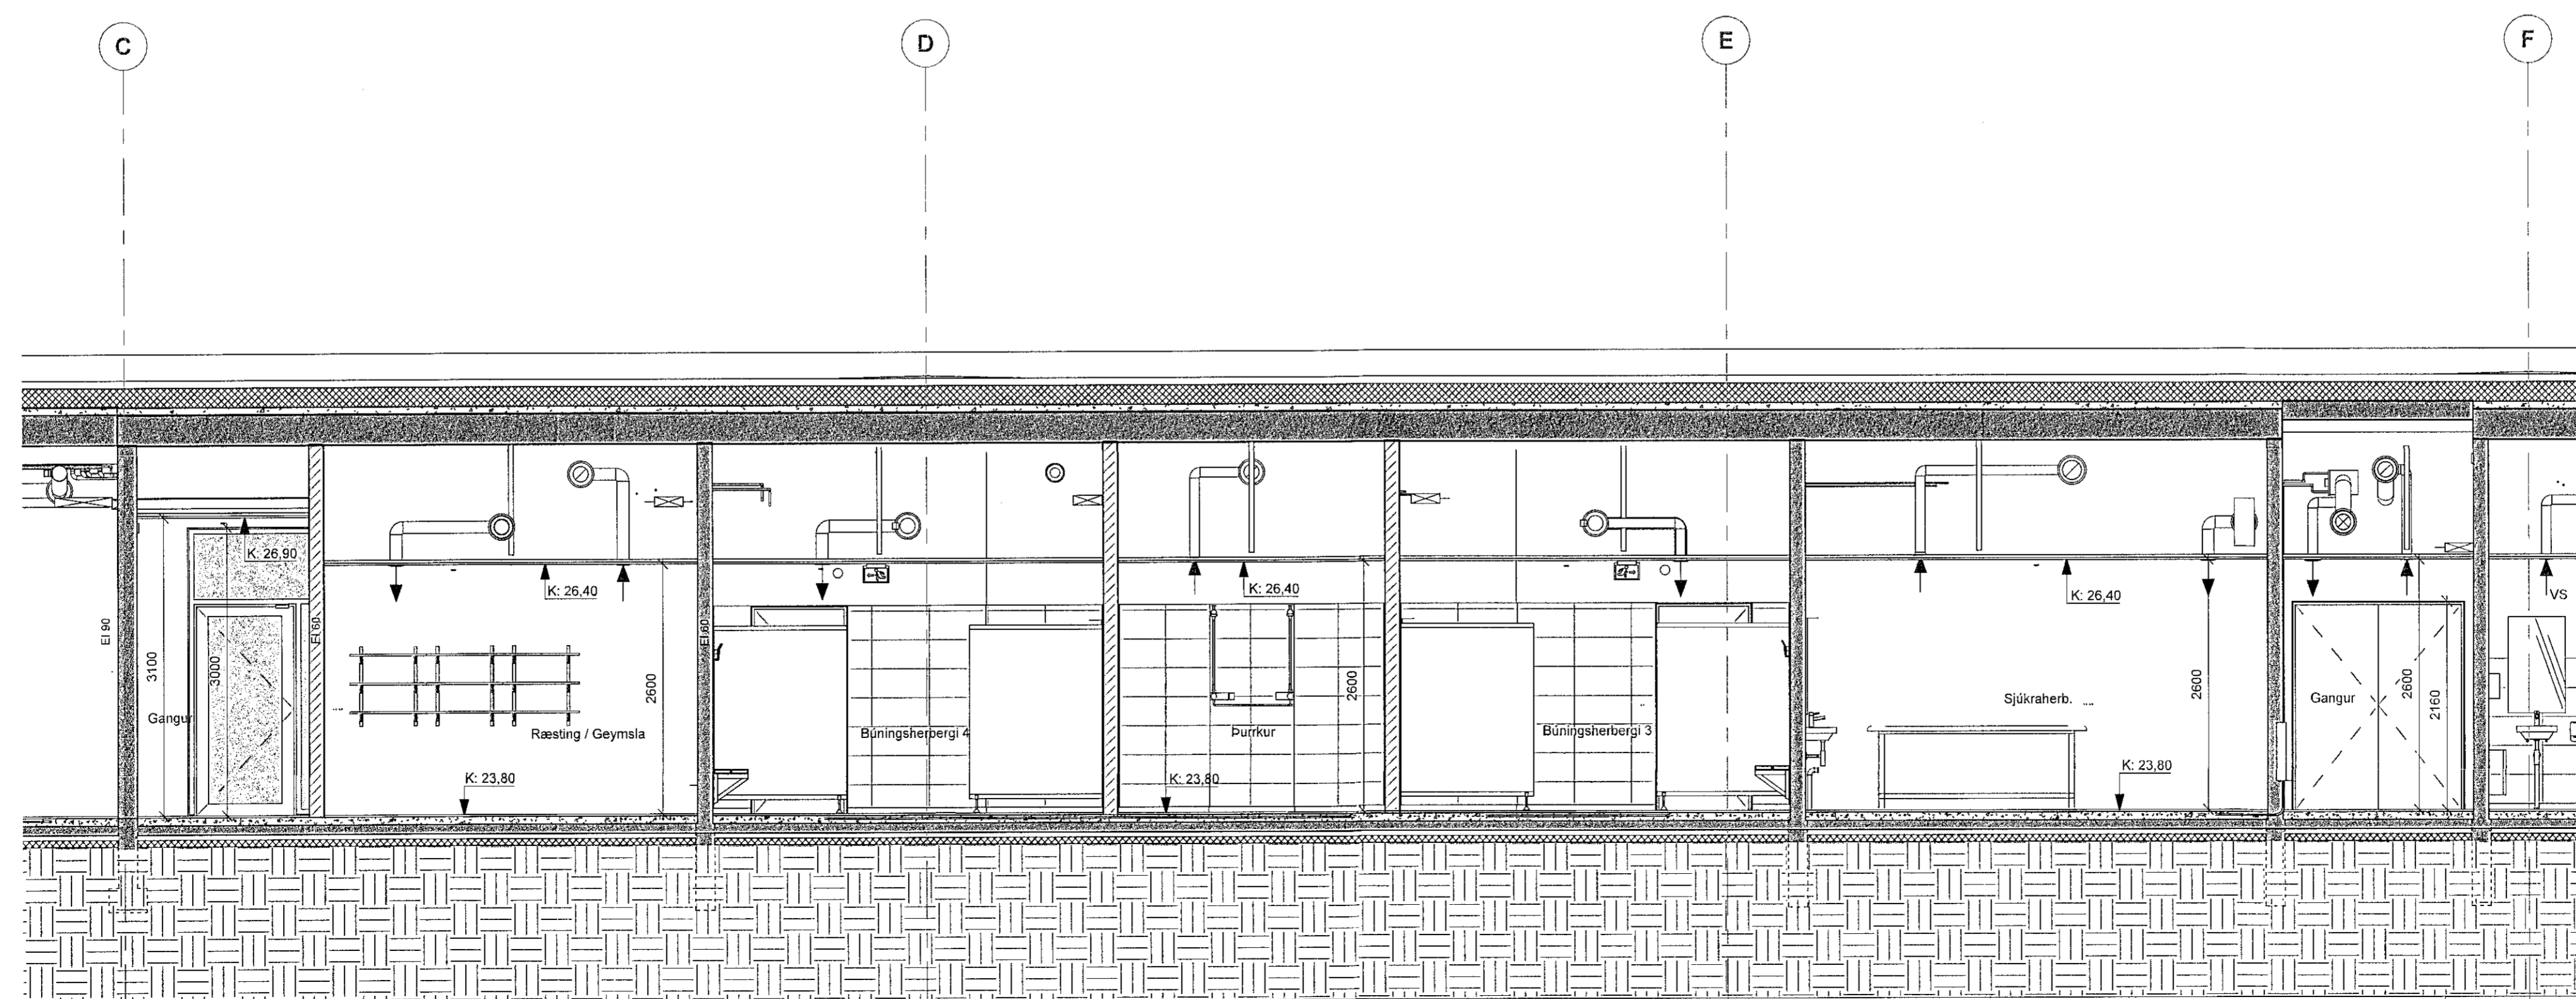


2 20-2-S - Hluti 2
1:50

ÚTG. TEIKN. YFIRF. DAGS. SKÝRING

ASK ARKITEKTAR EHF
GEIRSGÓTU 9
101 REYKJAVÍK
SÍMI 515 0300
www.ask.is

HÖNNUNIR AÐALIPPRÁTTA OG HOHNUNARSTJÓRI

Haukur
Haukur Helgason, Arkitekt F.A.L. | hl. 201250-7610
haukur@ask.is

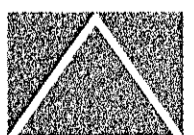

ASK
ARKITEKTAR

VERKFRNI
Knatthús Hauka
Ásvellir 1

TEIKNINGAR
Verkefningar
Húsnæðing
Snið
2.S.1-2

MV. 1 A)
1:50
HÖNNAD
HMH
TEIKNAD
TP
YFIRF.
HMH
DAGS.
09.05.2022
ÓTUGA

VERKFR. 9623 | AÐSTÆÐA- / LÖGFR. TÆKNINGAR 20.621

ÖLL AFRÖG OG AFRÖGUR TEIKNINGAR ER HÁÐ SAMHYGGI ASK ARKITEKTA. EYR SKAL MELLA UPP AF TEIKNINGUM.