



ÖLL MÁL OG AÐSTÆÐUR ATHUGIST Á STADNUM
AÐUR EN SMÍÐI HEFST.
ÓHEIMILT ER AÐ MÆLA UPP AF TEIKNINGUM.
ASK ARKITEKTUM SKAL TILKYNNT UM
ÓSAMRÆMI OG VAFAATRÍÐI ER UPP KUNNA AÐ
KOMA.

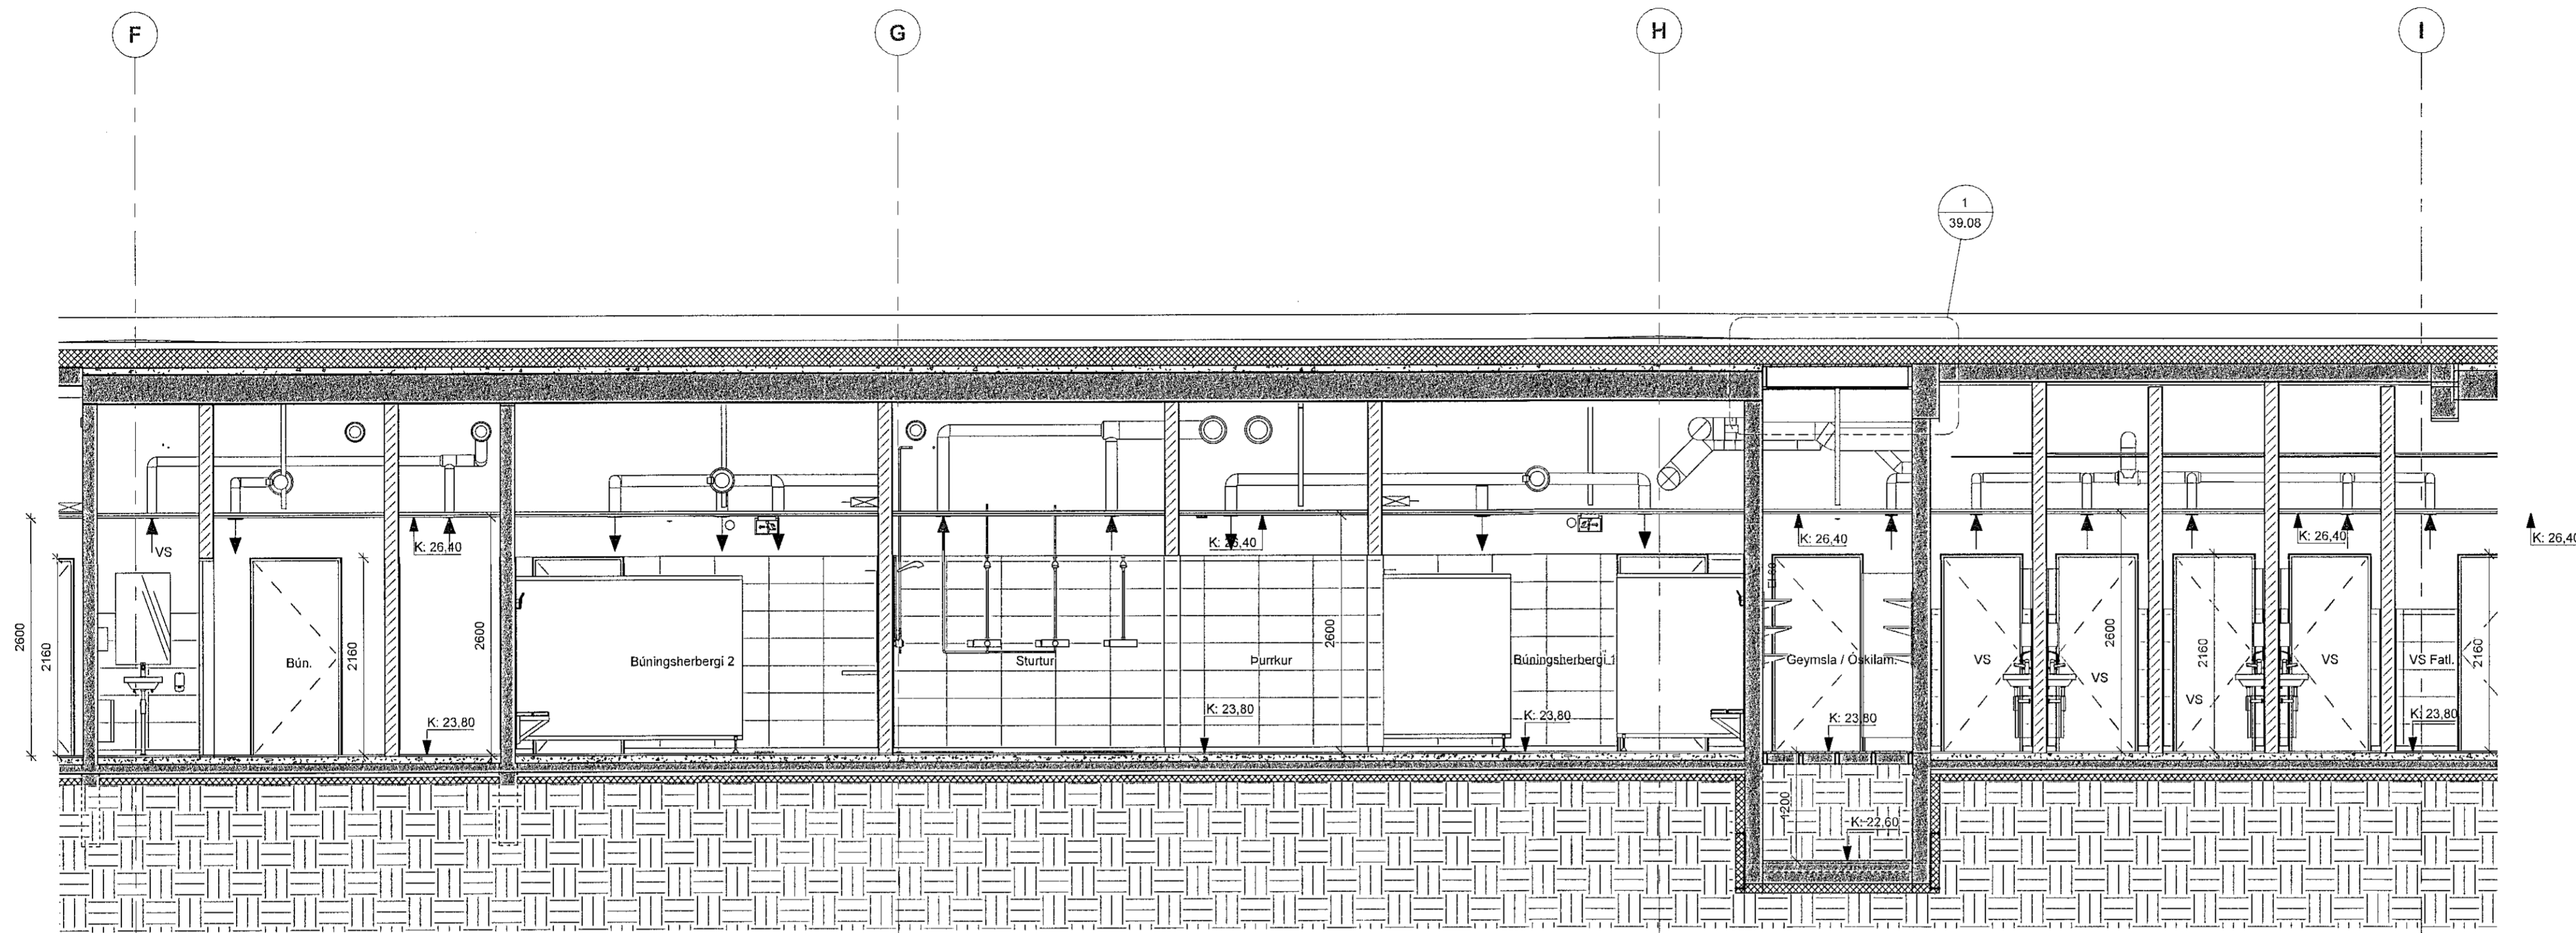

1 20-2-S - Hluti 3
1:50

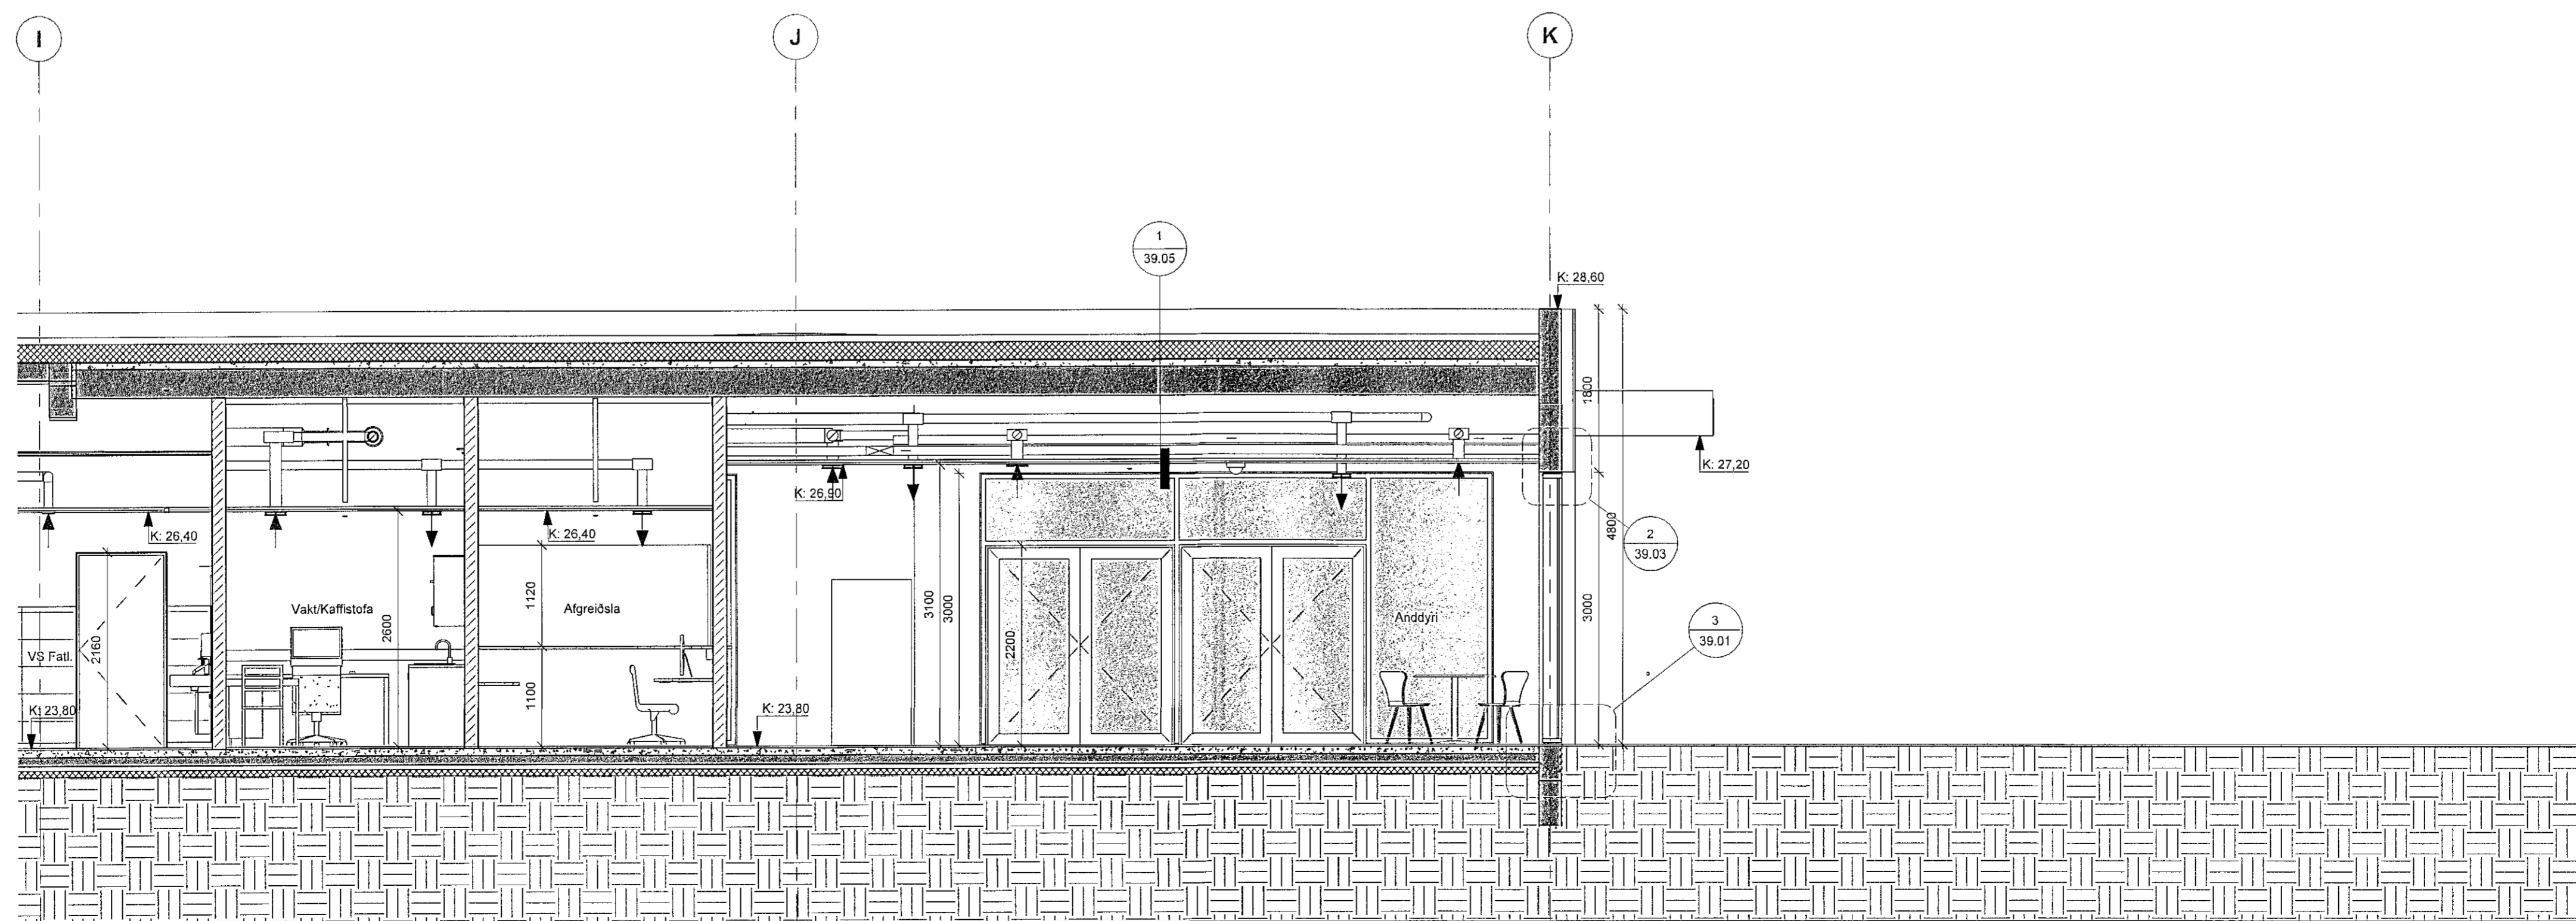


2 20-2-S - Hluti 4
1:50

ÚTG. TEIKN. YFIRF. DAGS. SKÝRING

ASK ARKITEKTAR EHF
GERSGÖTU 8
101 REYKJAVÍK
SMÍÐI 5000
www.ask.is

HÖNNUNUR AÐALUPPRÁTTA OG HÖNNUNARSTJÓRI

Hlaug
Hölgur Mör Halldósson
Arkitekt P.A.L. Hl. 301256-7049
hlaug@ask.is

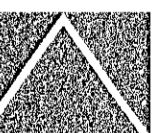

ASK
ARKITEKTAR

VERKNEFNI
Knatthús Hauka
Ásvellir 1

TEIKNINGAR
Verkefningar
Hluti 3
Snið
2.S.3-4

SKALA
1:50
HÖNNUNARSTJÓRI
HMM
TEIKNUN
TD
YFIRF.
HMM
DAGS.
09.05.2022
ÚTGÁFA

VERK NR. 9623 | AUKENDRA - NÚMÉR TEIKNINGAR 20.622

© ÖLL AÐRIÐ OG AFMILTUR TEIKNINGAR ER HÁÐ SAMMYGGSU ASK ARKITEKTALA ENKI SKAL MÆLA UPP AF TEIKNINGUM.