


1 Norður - Útlit
1 : 200

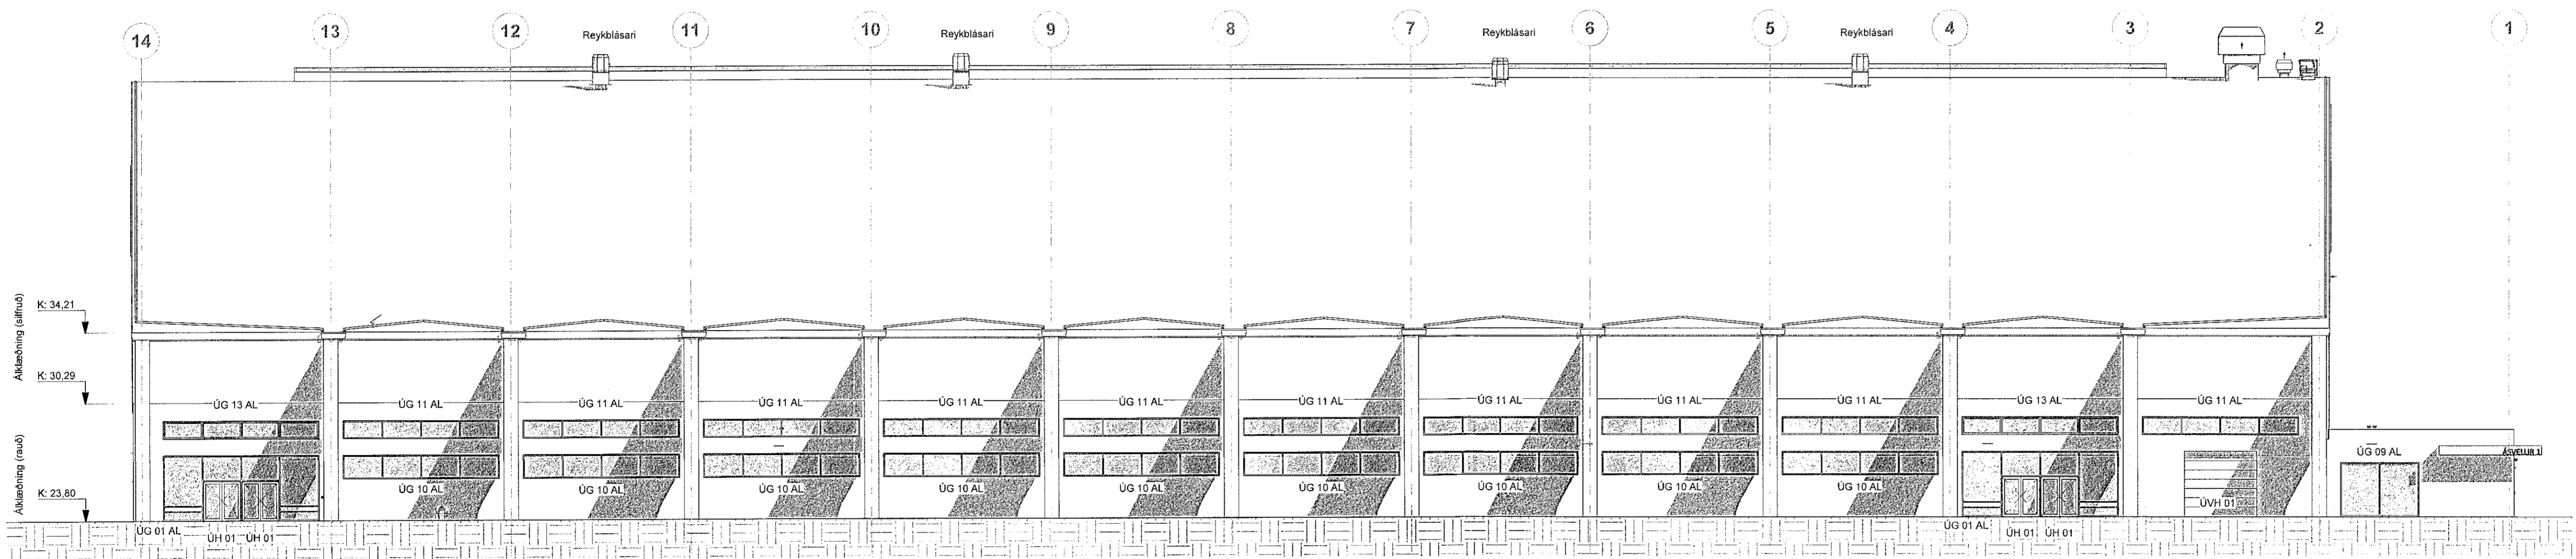

2 Vestur - Útlit
1 : 200

ÖLL MÁL OG AÐSTÆÐUR ATHUGIST Á STAÐNUM
ÁÐUR EN SMÍÐI HEFST.
ÓHEIMILT ER AÐ MÆLA UPP AF TEIKNINGUM.
ASK ARKITEKTUM SKAL TILKYNNIT UM
GÍSAMRÆMI OG VAFAATRIÐI ER UPP KUNNA AÐ
KOMA.

ÚTG. TEIKN. YFRIF. DAGS. SKÝRING

ASK ARKITEKTAR EHF.
GEISGÖTU 9
101 REYKJAVÍK
SMÍ 515 0000
www.ask.is

HÖNNUNUR AÐALLIÞORÁTTA OG HÖNUNARSTJÓRI

Helga María Haldrupsson
ASK ARKITEKTAR
Kl. 301228-7040
helmar@ask.is



VERKEFNI
Knatthús Hauka
Ásvellir 1

TEIKNINGAR
Verkefningar
HEITI TEIKNINGAR
Útlit norður og vestur

MV. 1 A1
1 : 200
TANNAÐ
HMH
TEIKNAD
TP
YFRIF.
HMH
DAGS.
09.05.2022
ÚTGAFA

VERKUR
9623
AÐKÖNDUÐ - NÖMUR TEIKNINGAR
20.711