


1 Suður - Útlit
 1 : 200

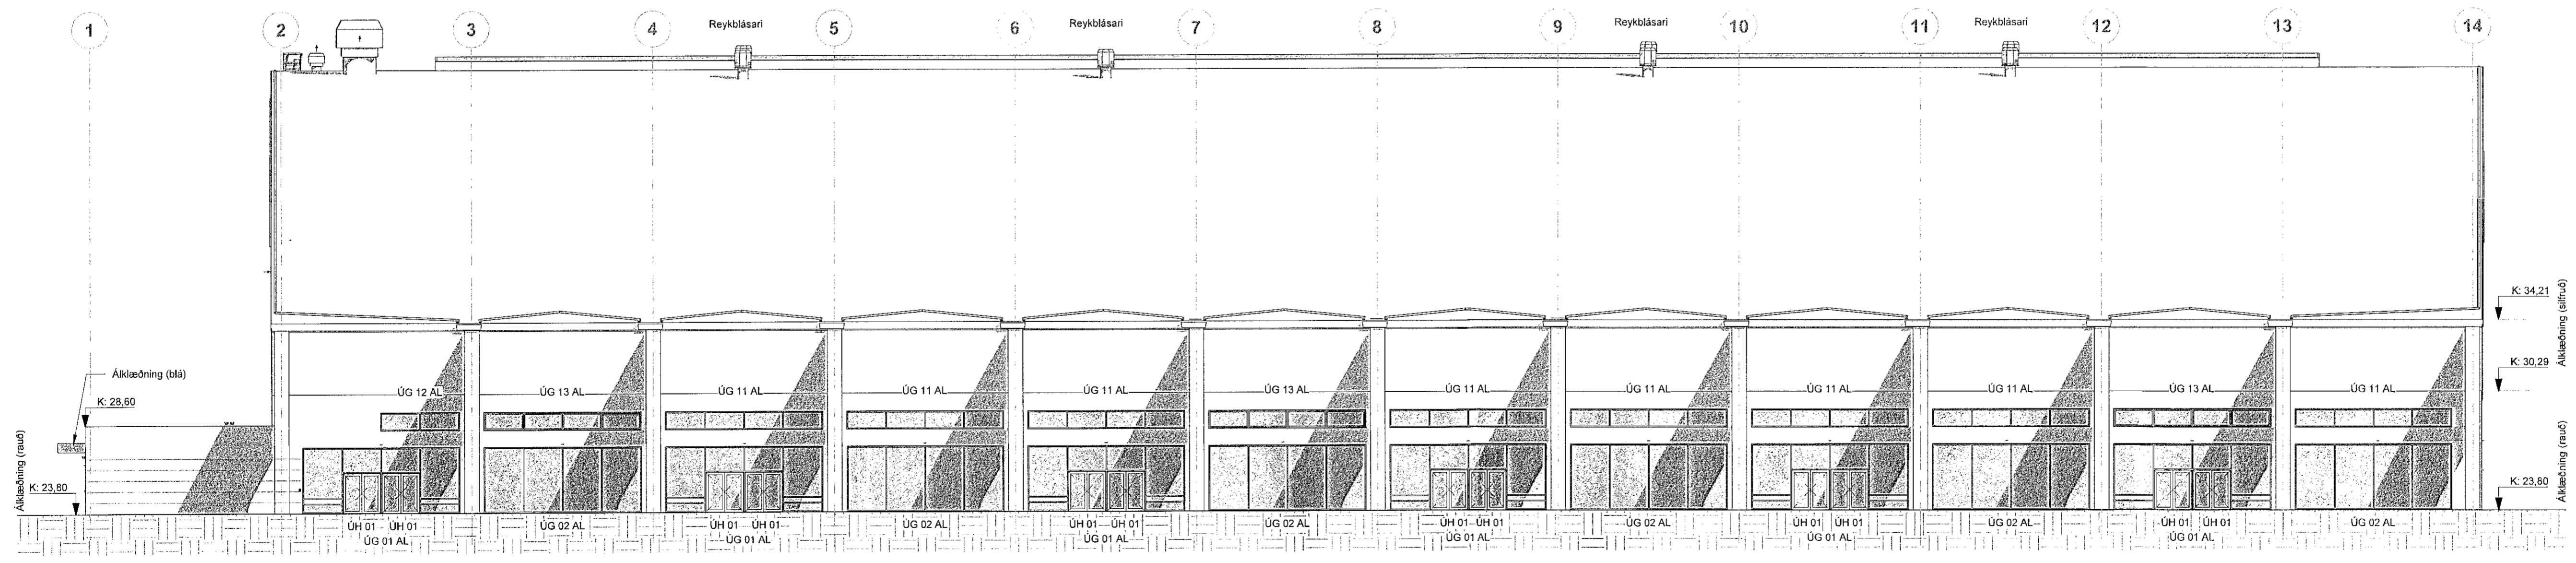

2 Austur - Útlit
 1 : 200

ÖLL MÁL OG ABSTÆÐUR ATHUGIST Á STAÐNUM
 ÁÐUR EN SMÍÐI HEFST.
 ÖHEIMILT ER AÐ MÆLA UPP AF TEIKNINGUM.
 ASK ARKITEKTUM SKAL TILKYNNT UM
 OSAMRÆMI OG VAFATRIÐI ER UPP KUNNA AÐ
 KOMA.

ÚTG. TEIKN. YFIRF. DAGS. SKÝRING

ASK ARKITEKTAR EHF
 CERBERGSGATA 5
 101 REYKJAVÍK
 SMÍÐ 575 0300
 www.ask.is

HÖNNUNUR ABALUPPRÁTTA OG HÖNNUNARSTJÓRI

Helgim
 Hóly Már Halldósson Arkitekt F.A.L. Sí. 901 256-7049
 helgim@hva.is



VERKEFNI
 Knatthús Hauka
 Ásvellir 1

TEIKNINGUR
 Verkeiðningur
 Útlit suður og austur

VERKEFNI
 9023
 ALERKENNI - NÖMUR TEIKNINGUR
 20.712

MSK.Í.Á.Í.
 1 : 200
 HMH
 TP
 HMH
 09.05.2022
 ÚTGAFA

ÖLL AFRÖT OG AFRÖTUN TEIKNINGA ER HÁÐ SAMÞYKKT ASK ARKITEKTA. EKKI ÚKAL MÆLA UPP AF TEIKNINGUM.