



ÖLL MÁL OG AÐSTÆÐUR ATHUGIST Á STAÐNUM  
ÁÐUR EN SMÍÐI HEFST.  
ÓHEIMILT ER AÐ MÆLA UPP AF TEIKNINGUM.  
ÁSK ARKITEKTUM SKAL TILKYNNT UM  
ÓSAMRÆMI OG VAFAAÐRIÐ ER UPP KUNNA AÐ  
KOMA.

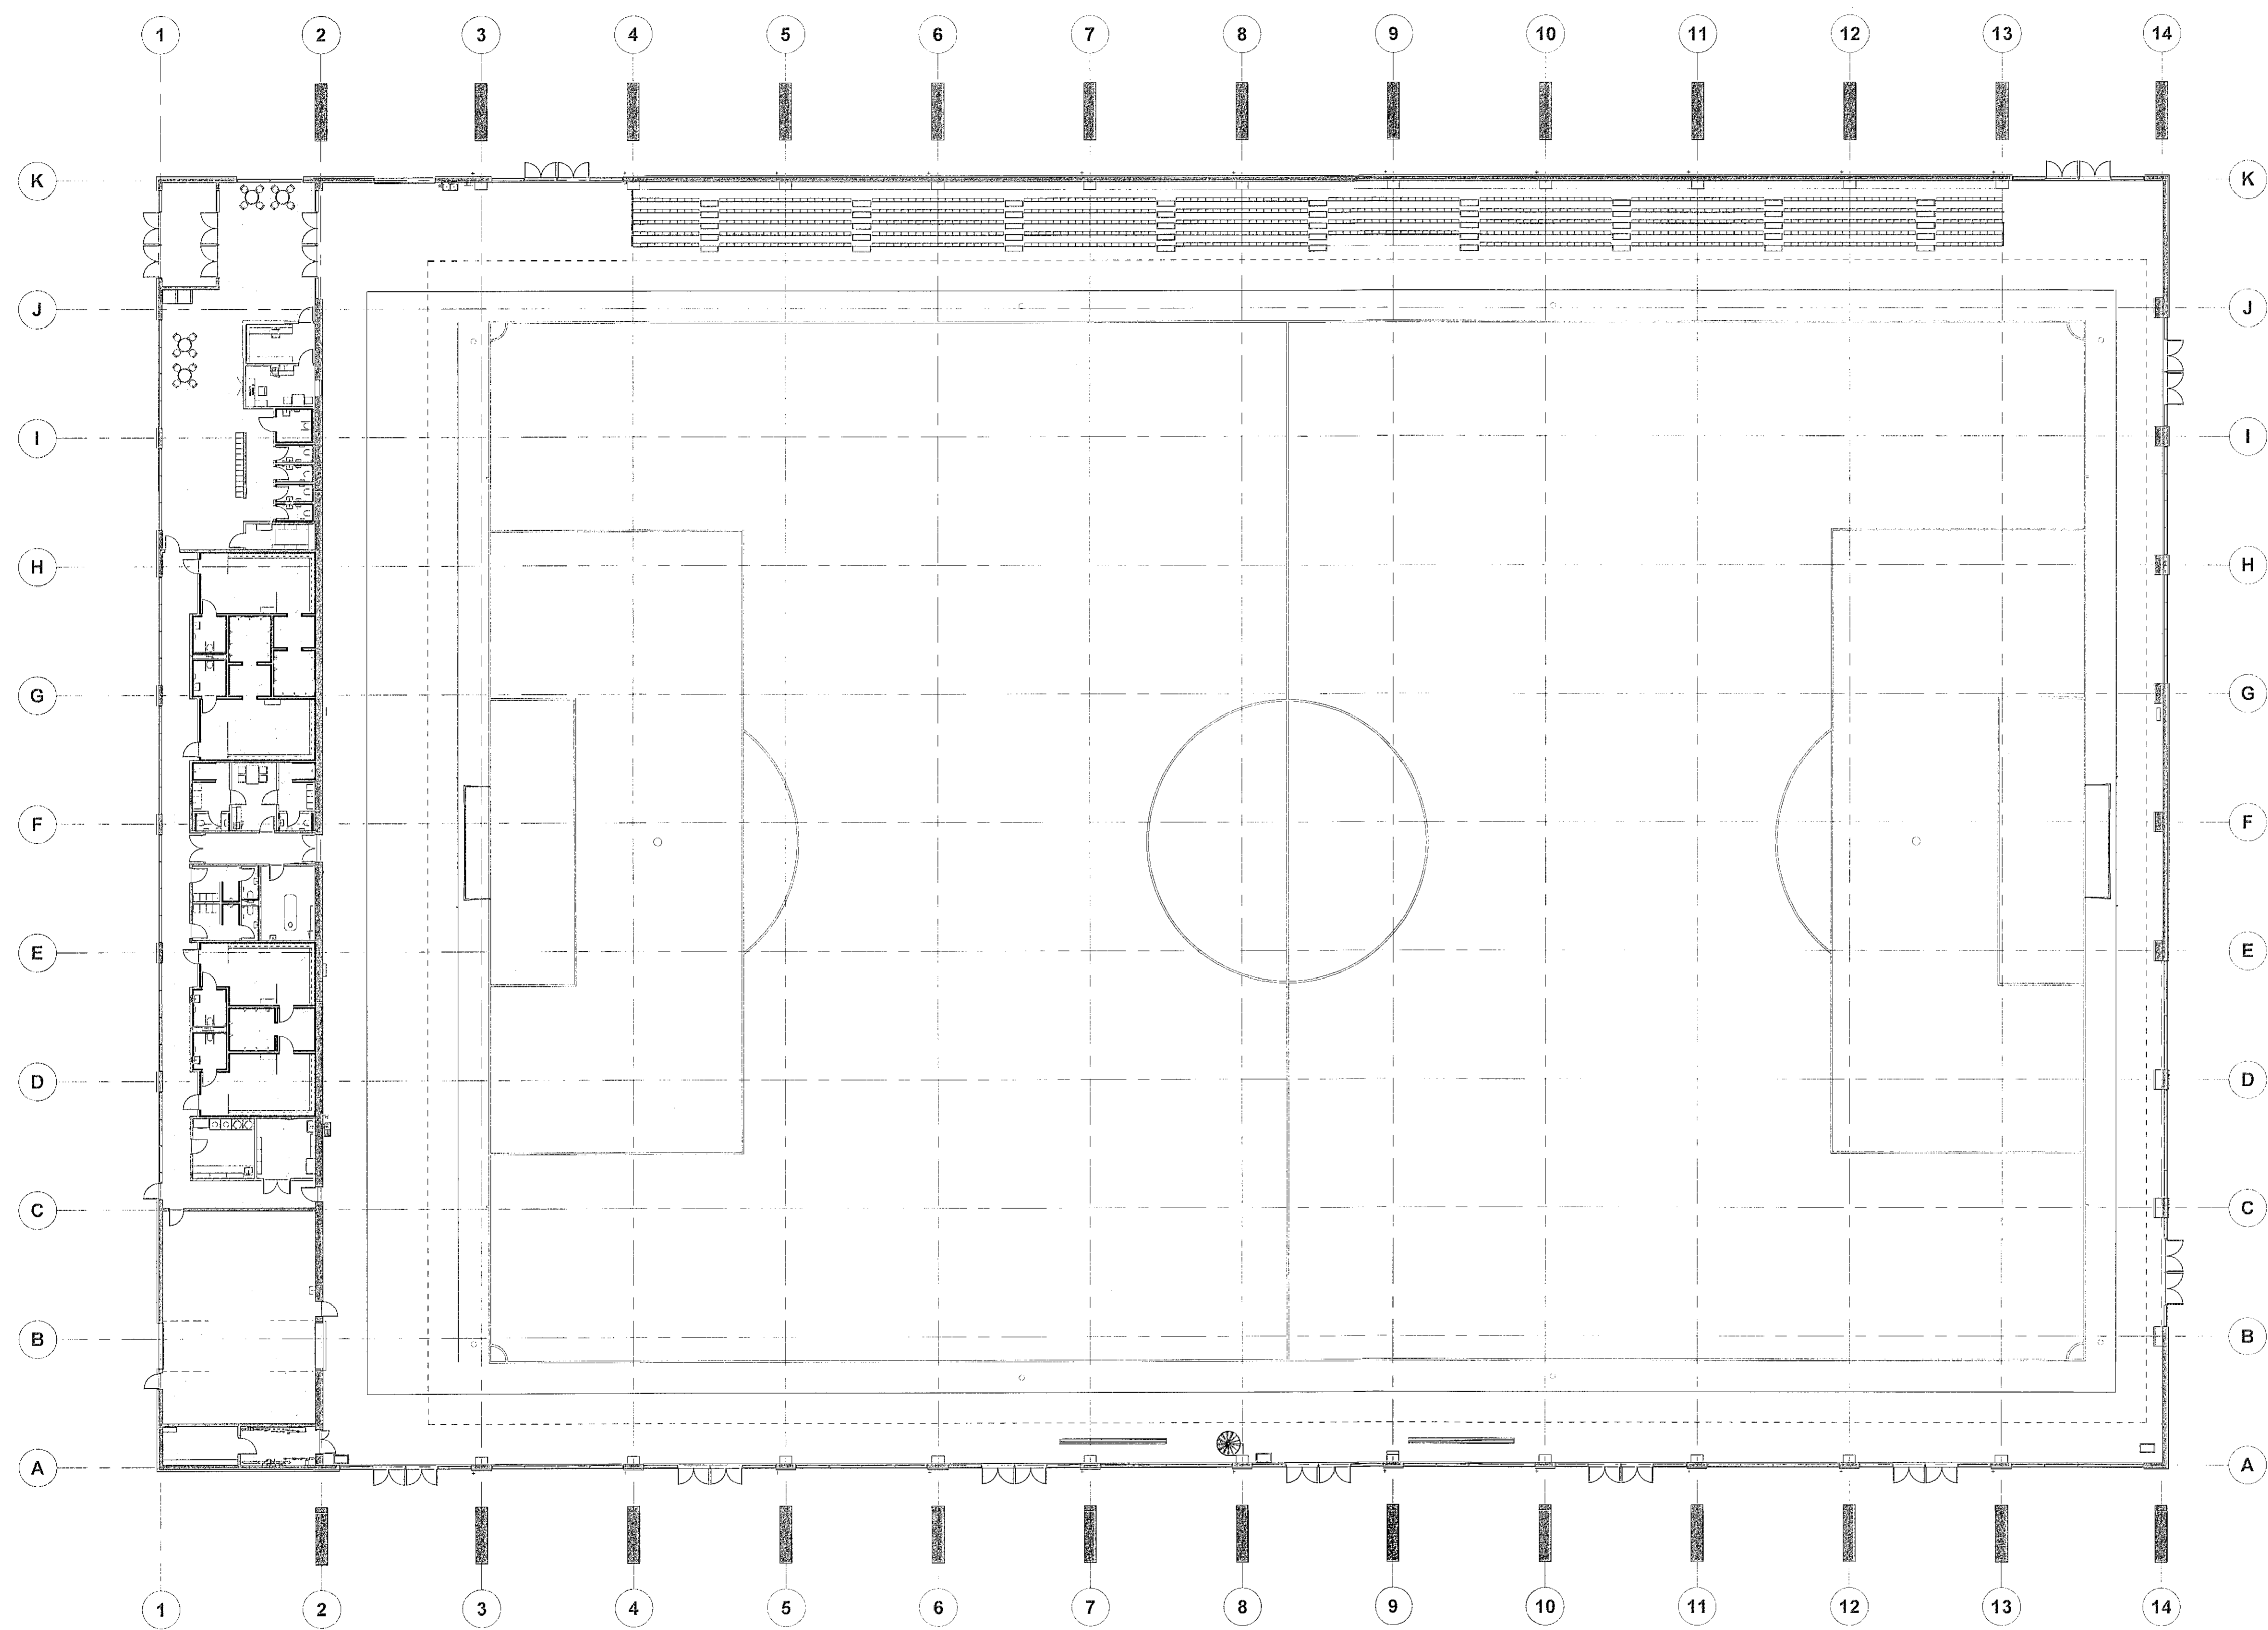

————— BetonicDakse790 (ljósar flísar) (VF 02)  
————— BetonicDakse791 (grátóna flísar) (VF 01)

ÚTG. TEIKN. YFIRF. DAGS. SKÝRING

ASK ARKITEKTAR EHF  
GERSGÖTU 3  
101 REYKJAVÍK  
SMÍ 515 0200  
www.ask.is

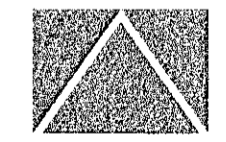

HÖNNUNUR AÐALUPPDRÁTTA OG HÖNNUNARSTJÓRI

*Hönnun*  
Hönnuður: Hönnuður  
Arkitekt: P.A.L. H. 302205-7049  
h@ask.is

VERKFRNI  
Knatthús Hauka  
Ásvellir 1

TEIKNINGAR  
Verkeiðningar  
RETTI TEIKNINGAR  
Veggflísar yfirlitsmynd  
Svæði 100

MRK. I. A1	1:250
HAFKING	HMH
TEIKNING	TP
YFIRF.	HMH
DAGS.	09.05.2022
ÚTGAFA	

VERKFRNI: 9623 AUKERENN - HÖNNUNARSTJÓRI: 22.100

© ÖLL AFRÖT OG AFRITUN TEIKNINGAR ER HÁG SAMRYKNI ASK ARKITEKTA. EKKI SKAL MÆLA UPP AF TEIKNINGUM.

1. Hæð Veggflísar yfirlitsmynd  
1:250