


ÖLL MÁL OG AÐSTÆÐUR ATHUGIST Á STAÐNUM
AÐUR EN SMÍÐI HEFST.
ÖHEIMILT ER AÐ MÆLA UPP AF TEIKNINGUM.
ASK ARKITEKTUM SKAL TILKYNNT UM
ÓSAMRÆMI OG VAFAATRÍÐI ER UPP KUNNA AÐ
KOMA.

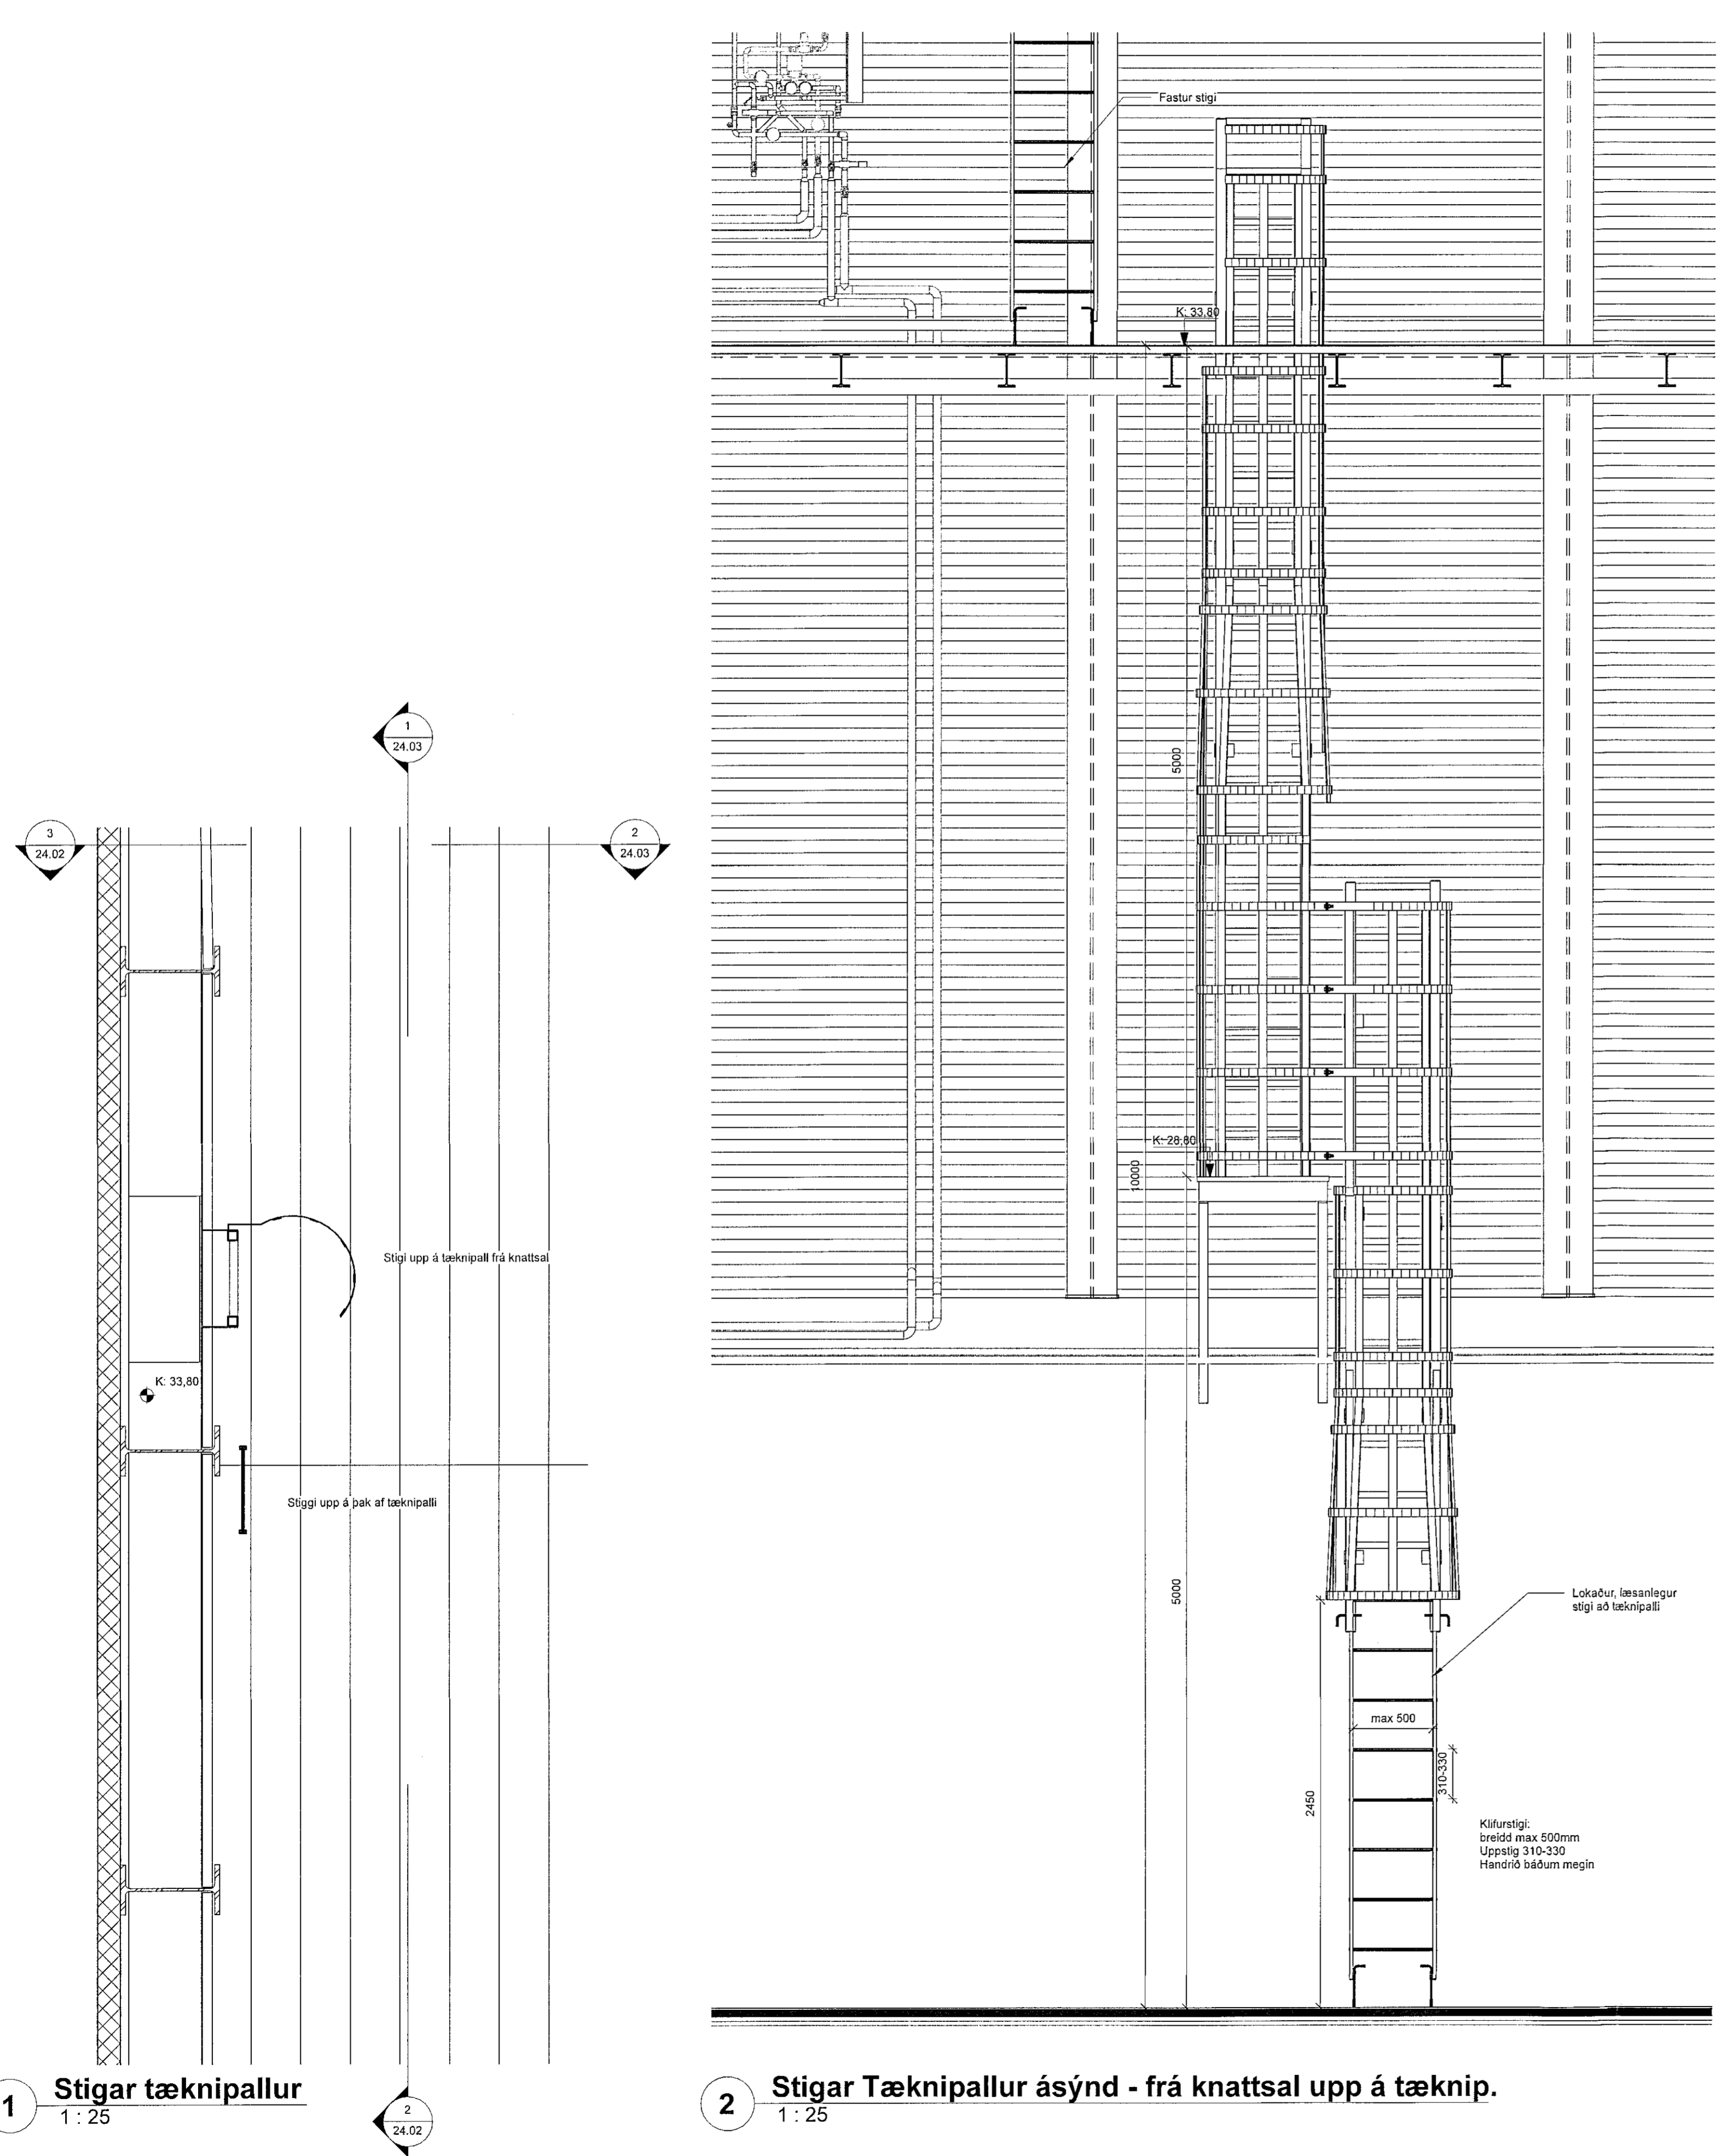

1 Stigar tækniþallur
1 : 25

2 Stigar Tækniþallur ásvellir 1 - frá knattsal upp á tækniþ.
1 : 25

3 Stigar Tækniþallur snið - frá knattsal upp á tækniþ.
1 : 25

ÚTG. TEIKN. YFIRF. DAGS. SKÝRING

ASK ARKITEKTAR EHF
GEISLÓTTI 19
101 REYKJAVÍK
SMÍÐI 55 0000
www.ask.is

HÖNNUNUR AÐALUPPRÁTTA OG HÖNNUNARSTJÓRI

Hönnun
Högnir Halldósson Arkitekt F.A.L. AL 301250-7049
hognir@ask.is



VERKLEFNI
Knatthús Hauka
Ásvellir 1

TEIKNINGAR
Verkefningar

HEITI TEIKNINGAR
Stálsiglar

VERKLEFNI
Kilfurstigi 1

VERKLEFNI
9623

AUÐKENNI - NÖMUR TEIKNINGAR
24.02

MRV. 1. AF
1 : 25
HÖNNUN
HMH
TEIKNING
TP
YFIRF.
HMH
DAGS
09.05.2022
ÚTGAFA