(31) Útigluggar / External windows					
Gerð Type	Fjöldi Count	Efni Material	Litur Color	Gatmál / wall opening: Hæð gluggaops wall opening height	Gatmál / wall opening: Breidd gluggaops wall opening width
UG 01 AL	8	Aluminium	RAL 9006	3600	8680
UG 02 AL	6	Aluminium	RAL 9006	3600	8680
UG 03 AL	2	Aluminium	RAL 9006	3600	7100
UG 04 AL	4	Aluminium	RAL 9006	3600	7100
UG 05 AL	2	Aluminium	RAL 9006	3000	5730
UG 06 AL	5	Aluminium	RAL 9006	3000	7080
UG 07 AL	1	Aluminium	RAL 9006	3000	5330
UG 08 AL	1	Aluminium	RAL 9006	3000	7080
UG 09 AL	1	Aluminium	RAL 9006	3000	4380
UG 10 AL	9	Aluminium	RAL 9006	1300	8680
UG 11 AL	18	Aluminium	RAL 9006	1000	8680
UG 12 AL	1	Aluminium	RAL 9006	1000	4380
UG 13 AL	5	Aluminium	RAL 9006	1000	8680
Fjöldi glugga / Total windows	63				

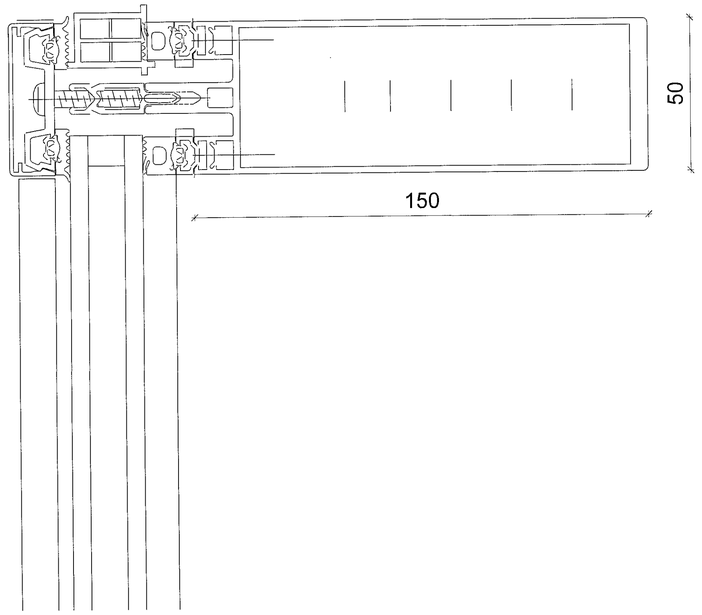

1 **Álgluggaprófíll, viðmið**
1 : 1

Samþykkt þann 09. jan. 2023
fh. byggingarfulltrúans í Hafnarfirði
Róberi A. Róbertsson

ÖLL MÁL OG AÐSTÆÐUR ATHUGIST Á STAÐNUM ÁÐUR EN SMÍÐI HEFST.
ÓHEIMILT ER AÐ MÆLA UPP AF TEIKNINGUM.
ASK ARKITEKTUM SKAL TILKYNNT UM ÓSAMRÆMI OG VAFAATRIÐI ER UPP KUNNA AÐ KOMA.

(31) Útihurðir / Exterior doors

Auðkennig og staðsetning: Rými/hurð.nr. Room/door num.	Hæð Floor level	Tegund Type	Stærð og gerð Dimensions	Teikningar: Teikning drw.	Teikningar: Deili detail	Kröfur: Brunakrafa Fire rate	Kröfur: Hljóðkrafa (db)	Hurðaopnun door opening	Mál / Dimensions: Hæð dyraops wall opening height	Active Leaf	Mál / Dimensions: Breidd dyraops wall opening width	Efni og litir: Hurðaefni Door leaf material	Efni og litir: Hurð-efni-litur door material color	Efni og litir: Karmefni Door frame material	Efni og litir: Karmur-efni -litir Frame material color	Gler i hurð / Glass in door leaf	Flóttaleið / Fire exit	Búnaður: Þröskuldur / Threshold	Búnaður: Felliþröskuldur / Drop down threshold	Búnaður: Hurðapumpa / Door closer	Búnaður: Hurðapumpa m raðara / Door closer w. sequenser	Búnaður: Paniksiá / panic bar	Búnaður: Fastir rílar í hliðarhurð / door flush bolts	Búnaður: Rílar i hliðarh. tengdir paniksiá / Flush bolts con.with panic bar	Rafbúnaður: Brunaboðstengt segulgr. / automatic magnet holder	Rafbúnaður: Rafdrifin opnun / Electric opening	Rafbúnaður: Aðgangskortakerfi / access control	Rafbúnaður: Hurðarnemi / door contact sensor	Athugasemdir / comments
ÚH 01																													
100.01	1. Hæð	UH 01	2100 x 2200 AL-GL					Hægri-Vinstri - R/L	2200 mm	Hægri / Right	2100 mm	Aluminium	RAL 9006	Aluminium	RAL 9006	X	X	X			X	X		X			X	X	
100.02	1. Hæð	UH 01	2100 x 2200 AL-GL					Hægri-Vinstri - R/L	2200 mm	Hægri / Right	2100 mm	Aluminium	RAL 9006	Aluminium	RAL 9006	X	X	X				X		X			X	X	
100.03	1. Hæð	UH 01	2100 x 2200 AL-GL					Hægri-Vinstri - R/L	2200 mm	Hægri / Right	2100 mm	Aluminium	RAL 9006	Aluminium	RAL 9006	X	X	X			X	X		X			X	X	
100.04	1. Hæð	UH 01	2100 x 2200 AL-GL					Hægri-Vinstri - R/L	2200 mm	Hægri / Right	2100 mm	Aluminium	RAL 9006	Aluminium	RAL 9006	X	X	X				X		X				X	
100.05	1. Hæð	UH 01	2100 x 2200 AL-GL					Hægri-Vinstri - R/L	2200 mm	Hægri / Right	2100 mm	Aluminium	RAL 9006	Aluminium	RAL 9006	X	X	X				X		X				X	
100.06	1. Hæð	UH 01	2100 x 2200 AL-GL					Hægri-Vinstri - R/L	2200 mm	Hægri / Right	2100 mm	Aluminium	RAL 9006	Aluminium	RAL 9006	X	X	X				X		X				X	
100.07	1. Hæð	UH 01	2100 x 2200 AL-GL					Hægri-Vinstri - R/L	2200 mm	Hægri / Right	2100 mm	Aluminium	RAL 9006	Aluminium	RAL 9006	X	X	X				X		X				X	
100.08	1. Hæð	UH 01	2100 x 2200 AL-GL					Hægri-Vinstri - R/L	2200 mm	Hægri / Right	2100 mm	Aluminium	RAL 9006	Aluminium	RAL 9006	X	X	X				X		X				X	
100.09	1. Hæð	UH 01	2100 x 2200 AL-GL					Hægri-Vinstri - R/L	2200 mm	Hægri / Right	2100 mm	Aluminium	RAL 9006	Aluminium	RAL 9006	X	X	X				X		X				X	
100.10	1. Hæð	UH 01	2100 x 2200 AL-GL					Hægri-Vinstri - R/L	2200 mm	Hægri / Right	2100 mm	Aluminium	RAL 9006	Aluminium	RAL 9006	X	X	X				X		X				X	
100.11	1. Hæð	UH 01	2100 x 2200 AL-GL					Hægri-Vinstri - R/L	2200 mm	Hægri / Right	2100 mm	Aluminium	RAL 9006	Aluminium	RAL 9006	X	X	X				X		X				X	
100.12	1. Hæð	UH 01	2100 x 2200 AL-GL					Hægri-Vinstri - R/L	2200 mm	Hægri / Right	2100 mm	Aluminium	RAL 9006	Aluminium	RAL 9006	X	X	X				X		X				X	
100.13	1. Hæð	UH 01	2100 x 2200 AL-GL					Hægri-Vinstri - R/L	2200 mm	Hægri / Right	2100 mm	Aluminium	RAL 9006	Aluminium	RAL 9006	X	X	X				X		X				X	
100.14	1. Hæð	UH 01	2100 x 2200 AL-GL					Hægri-Vinstri - R/L	2200 mm	Hægri / Right	2100 mm	Aluminium	RAL 9006	Aluminium	RAL 9006	X	X	X				X		X				X	
100.15	1. Hæð	UH 01	2100 x 2200 AL-GL					Hægri-Vinstri - R/L	2200 mm	Hægri / Right	2100 mm	Aluminium	RAL 9006	Aluminium	RAL 9006	X	X	X				X		X				X	
100.16	1. Hæð	UH 01	2100 x 2200 AL-GL					Hægri-Vinstri - R/L	2200 mm	Hægri / Right	2100 mm	Aluminium	RAL 9006	Aluminium	RAL 9006	X	X	X				X		X				X	
100.17	1. Hæð	UH 01	2100 x 2200 AL-GL					Hægri-Vinstri - R/L	2200 mm	Hægri / Right	2100 mm	Aluminium	RAL 9006	Aluminium	RAL 9006	X	X	X				X		X				X	
100.18	1. Hæð	UH 01	2100 x 2200 AL-GL					Hægri-Vinstri - R/L	2200 mm	Hægri / Right	2100 mm	Aluminium	RAL 9006	Aluminium	RAL 9006	X	X	X				X		X				X	
100.19	1. Hæð	UH 01	2100 x 2200 AL-GL					Hægri-Vinstri - R/L	2200 mm	Hægri / Right	2100 mm	Aluminium	RAL 9006	Aluminium	RAL 9006	X	X	X			X	X		X			X	X	
100.20	1. Hæð	UH 01	2100 x 2200 AL-GL					Hægri-Vinstri - R/L	2200 mm	Hægri / Right	2100 mm	Aluminium	RAL 9006	Aluminium	RAL 9006	X	X	X			X	X		X		X		X	
101.01	1. Hæð	UH 01	2100 x 2200 AL-GL					Hægri-Vinstri - R/L	2200 mm	Hægri / Right	2100 mm	Aluminium	RAL 9006	Aluminium	RAL 9006	X	X	X			X	X		X		X	X	X	Hurð á hreyfiskynjara og með varaafli
101.02	1. Hæð	UH 01	2100 x 2200 AL-GL					Hægri-Vinstri - R/L	2200 mm	Hægri / Right	2100 mm	Aluminium	RAL 9006	Aluminium	RAL 9006	X	X	X			X	X		X	X				
102.01	1. Hæð	UH 01	2100 x 2200 AL-GL					Hægri-Vinstri - R/L	2200 mm	Hægri / Right	2100 mm	Aluminium	RAL 9006	Aluminium	RAL 9006	X	X	X			X	X		X		X			Hurð á hreyfiskynjara og með varaafli
102.02	1. Hæð	UH 01	2100 x 2200 AL-GL					Hægri-Vinstri - R/L	2200 mm	Hægri / Right	2100 mm	Aluminium	RAL 9006	Aluminium	RAL 9006	X	X	X			X	X		X					
ÚH 01: 24																													
ÚH 02																													
111.04	1. Hæð	UH 02	1070 x 2200 AL GL					Hægri / Right	2200 mm		1070 mm	Aluminium	RAL 9006	Aluminium	RAL 9006	X	X	X		X		X					X	X	
ÚH 02: 1																													
ÚH 03																													
139.02	1. Hæð	UH 03	1070 x 2200 AL					Hægri / Right	2200 mm		1070 mm	Aluminium	RAL 3000	Aluminium	RAL 3000		X	X		X							X	X	
ÚH 03: 1																													
Samtals: 26																													

ÚTG. TEIKN. YFIRF. DAGS. SKÝRING

ASK ARKITEKTAR EHF
GÉIRSGÖTU 9
101 REYKJAVÍK
SÍMI 515 0300
www.ask.is

HÖNNUÐUR AÐALUPPDRÁTTA OG HÖNNUNARSTJÓRI
Helgi Mar Halldórsson Arkitekt F.A.I. kt. 301258-7049 helgimar@ask.is

ASK ARKITEKTAR

VERKEFNI
Knatthús Hauka
Ásvellir 1

TEGUND TEIKNINGAR: Verkteikningar
HEITI TEIKNINGAR: Útigluggar og hurðir
MKV. / A1: 1 : 1
HANNAÐ: HMH
TEIKNAÐ: TÞ
YFIRF.: HMH
DAGS.: 09.05.2022
ÚTGÁFA:
VERK NR.: 9623
AUÐKENNI - NÚMER TEIKNINGAR: 31.004

© ÖLL AFNOT OG AFRITUN TEIKNINGAR ER HÁÐ SAMÞYKKI ASK ARKITEKTA. EKKI SKULI MÆLA UPP AF TEIKNINGU.