


(31) Vöruhúðir / Industrial door

| Auðkenni og staðsetning | | | Stærð (BxH) Wall opening (WxH) | Teikningar / drw. | | | Brunakrafa Fire rate | Hljóðkrafa (db) | Hurðaðun Door opening | Mál / dimensions | | Efni og litir / door material and color | | | | Rafbúnaður / elec. mech. | | Athugasemdir Comments |
|----------------------------|--------------------|----------------|-----------------------------------|--------------------|----------------|------------------------------------|-------------------------|------------------------|--------------------------|--------------------------------------|-----------------------------|---|--|----------------------------|---|-----------------------------|------------------------------------|--|
| Rými nr. Room/door num. | Hæð Floor level | Tegund type | | Teikning / drw. | Deili / detail | Hæð dyraops Wall opening height | | | | Breidd dyraops Wall opening width | Veggþykkt Wall thickness | Hurðæfni Door material | Hurð-efni-litur Door material color | Karmefni Frame material | Karmur-efni-litur Frame material color | Gler í hurð / Glass in door | Rafdrifin opnun / electric opening | |
| 139.04 | 1. Hæð | IVH 01 | 3000 x 3000 | | | | | Upp og inn / up and in | 3000 mm | 3000 mm | | | RAL 9006 | | RAL 9006 | X | | Hurð í innvegg / Door in interior wall |
| 100.23 | 1. Hæð | UVH 01 | 4000 x 3600 | | | | | Upp / up | 3600 mm | 4000 mm | | | RAL 3000 | | RAL 3000 | X | X | Hurð í útvegg / Door in exterior wall |
| 139.03 | 1. Hæð | UVH 02 | 3000 x 3000 | | | | | Upp og inn / up and in | 3000 mm | 3000 mm | | | RAL 3000 | | RAL 3000 | X | X | Hurð í útvegg / Door in exterior wall |
| Samtals: 3 | | | | | | | | | | | | | | | | | | |

(31) Brunatjöld / Fire curtains

| Auðkenni og staðsetning | | | Stærð (BxH) Wall opening (WxH) | Teikningar / drw. | | | Brunakrafa Fire rate | Hurðaðun Door opening | Mál / dimensions | | Efni og litir / material and color | | | | Athugasemdir Comments |
|----------------------------|--------------------|----------------|-----------------------------------|--------------------|----------------|------------------------------------|-------------------------|--------------------------|--------------------------------------|-----------------------------|------------------------------------|--|----------------------------|---|--------------------------|
| Rými nr. Room/door num. | Hæð Floor level | Tegund type | | Teikning / drw. | Deili / detail | Hæð dyraops Wall opening height | | | Breidd dyraops Wall opening width | Veggþykkt Wall thickness | Hurðæfni Door material | Hurð-efni-litur Door material color | Karmefni Frame material | Karmur-efni-litur Frame material color | |
| 139.05 | 1. Hæð | BT 01 | 3000 x 3000 | | | E60-C | | 3000 mm | 3000 mm | | | | RAL 9006 | Staðsett vö vöruhúð 139.04 | |
| Samtals: 1 | | | | | | | | | | | | | | | |

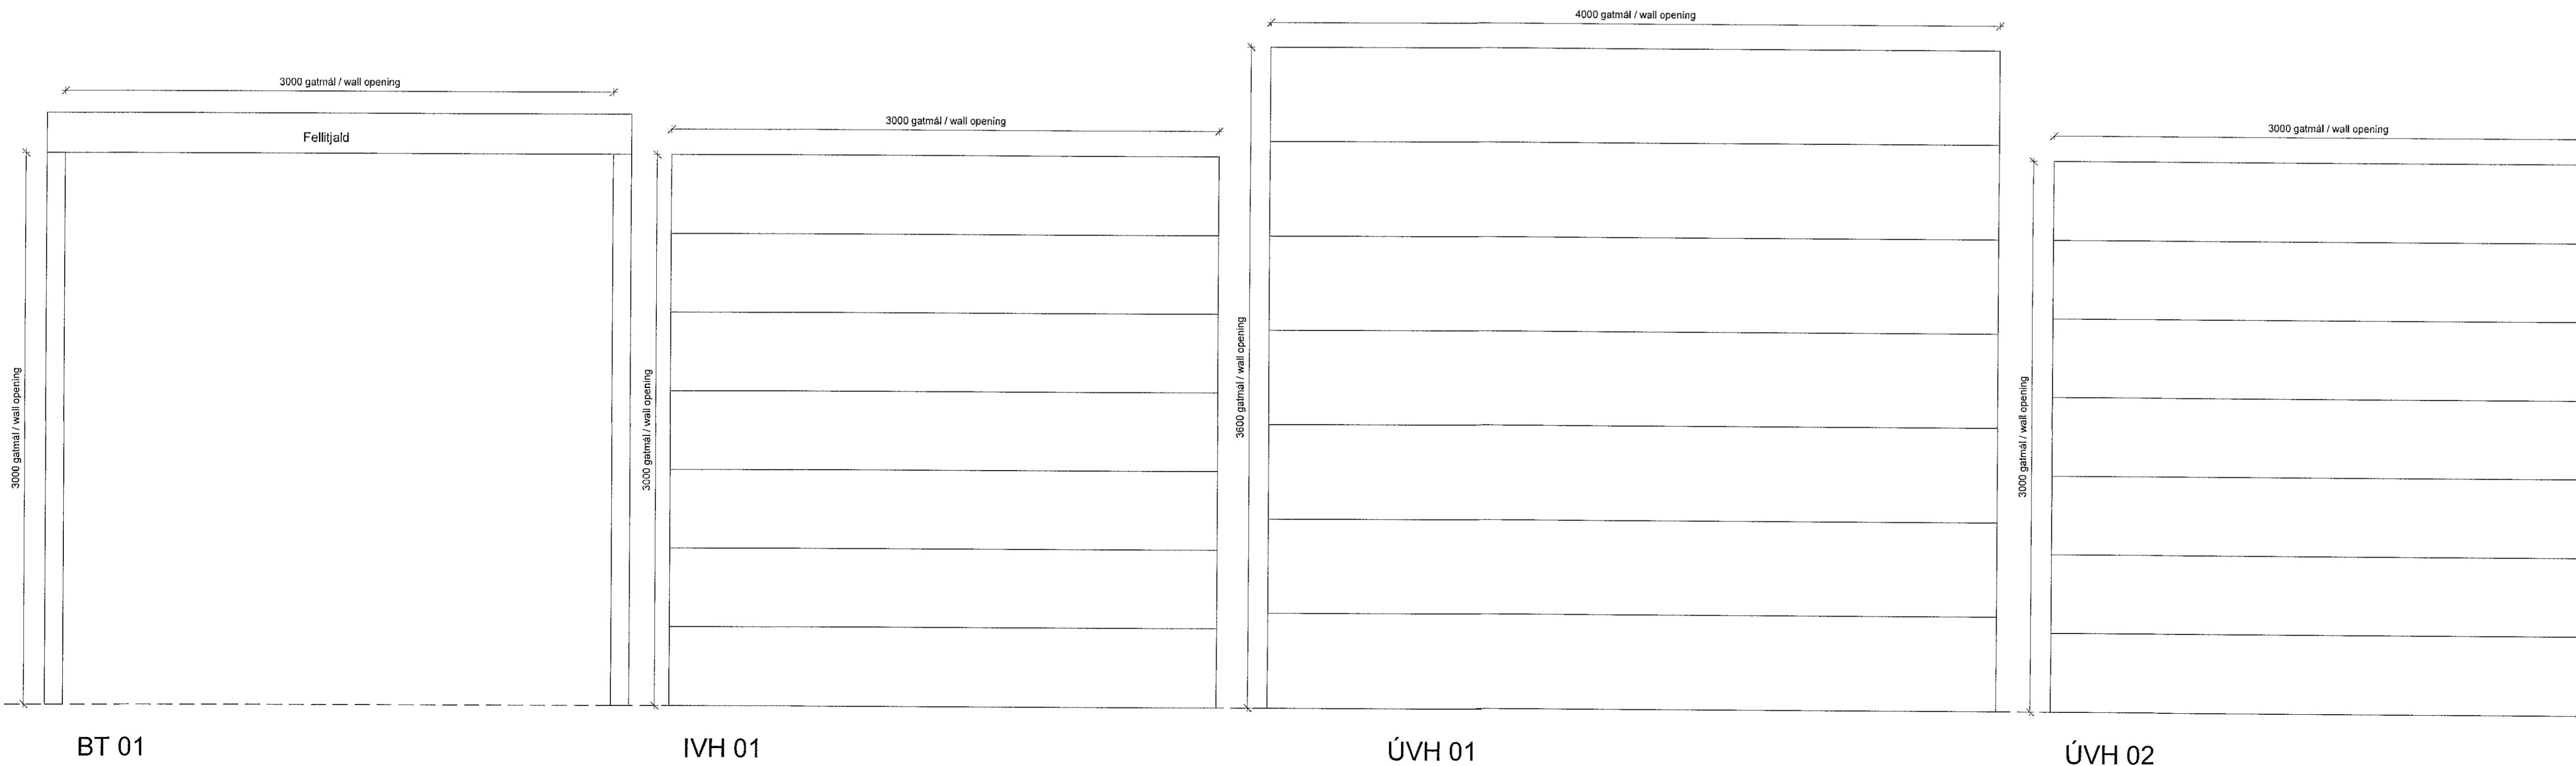

Samþykkt þann
09. jan. 2023
fr. byggingarhöfðingja í höfninni
Róbert A. Róbertsson

ÖLL MÁL OG AÐSTÆÐUR ATHUGIST Á STAÐNUM
AÐUR EN SMÍÐI HEFST.
OHMILT ER AÐ MÆLA UPP AF TEIKNINGUM.
ASK ARKITEKTUM SKAL TILKYNT UM
OSAMRÆMI OG VAFATRIÐI ER UPP KUNNA AÐ
KOMA.

ÚTG. TEIKN. YFIRF. DAGS. SKYRING

ASK ARKITEKTAR EHF
CEINGÓTTU 9
101 REYKJAVÍK
SÍM 515 0902
www.ask.is

HÖNNUNDIR AÐALUPPRÁTTA OG HÖNNUNARSTJÓRI
ASK ARKITEKTAR
Helgi M. Haldrónsson Arkitekt F.A.L. Sími 301268-7049
helgim@ask.is

VERKEFNI
Knaðthús Hauka
Ásvellir 1
TEIKNINGAR
Virkiteikningar
Vöruhúðir
Brunatjöld
VERK NÚM. 9623
AÐKENNINGUR 31.005

MÖKT. ÁT 1:20
HÖNNUNARSTJÓRI HMH
TEIKNINGAR HMH
YFIRF. HMH
DAGS 09.05.2022
ÚTGAFA

ÖLL MÁL OG AÐSTÆÐUR ATHUGIST Á STAÐNUM AÐUR EN SMÍÐI HEFST. OHMILT ER AÐ MÆLA UPP AF TEIKNINGUM. OSAMRÆMI OG VAFATRIÐI ER UPP KUNNA AÐ KOMA.