

Eftirfarandi gildir almennt fyrir byggingarhluta á teikningum með númerið 32-xx. Frekar upplýsingar geta verið til viðbótar á teikningum

32.01 Innihurði og gluggar

(PL-RST)

Plasthurðir með ryðfríum karmi

Hurðir skulu vera af víðurkenndri gerð og af þeirri stærð sem kveðið er á um á teikningum og henta í votými. Hurðablöð skulu vera úr gegnheilum plasti og harðplastlagðar með vönduðu harðplasti (HPL). Karmar skulu vera úr ryðfríu burstuðu stáli, yfirfelldir báðum megin veggjar.

(HP-RST)

Harðplastlagðar hurðir með ryðfríum karmi

Hurðir skulu vera blokkarhurðir af víðurkenndri gerð og af þeirri stærð sem kveðið er á um á teikningum. Hurðarblöð skulu klædd með masonít á báðum hlöðum kantlimdar með a.m.k. 10 mm gegnheilum eikarlista og plastlagðar með vönduðu harðplasti (HPL). Sýnilegir kantar skulu lakkaðir með þremur umferðum af sýruhertu, glæru húsgagnalakki. Karmar skulu vera úr ryðfríu burstuðu stáli, yfirfelldir báðum megin veggjar.

(HP-IST)

Harðplastlagðar hurðir með stálkarm

Hurðir skulu vera blokkarhurðir af víðurkenndri gerð og af þeirri stærð sem kveðið er á um á teikningum. Hurðarblöð skulu klædd með masonít á báðum hlöðum kantlimdar með a.m.k. 10 mm gegnheilum eikarlista og plastlagðar með vönduðu harðplasti (HPL) í lit eða með eikarfilnu. Sýnilegir kantar skulu lakkaðir með þremur umferðum af sýruhertu, glæru húsgagnalakki. Karmar skulu vera innfelldir og sprautulakkaðir í lit.

(ST-RST)

Stálhurðir með ryðfríum karmi

Hurðir skulu vera af víðurkenndri gerð og af þeirri stærð sem kveðið er á um á teikningum. Hurðarblöð skulu vera úr stáli og sprautulakkaðar í lit. Karmar skulu vera úr ryðfríu burstuðu stáli, yfirfelldir báðum megin veggjar.

(ST-YST)

Stálhurðir með stálkarmi

Hurðir skulu vera af víðurkenndri gerð og af þeirri stærð sem kveðið er á um á teikningum. Hurðarblöð skulu vera úr stáli og sprautulakkaðar í lit. Karmar skulu vera ryðfríu burstuðu stáli og sprautulakkaðir í lit.

(ST-ST-GL)

Stálgluggar og hurðir í þeim

Hurðir og gluggar skulu vera af víðurkenndri gerð og af þeirri stærð sem kveðið er á um á teikningum. Hurðarblöð skulu vera úr stáli og sprautulakkaðar í lit. Karmar skulu vera stáli og sprautulakkaðir í lit. Þar sem gler er í hurðum skal það vera samkvæmt teikningum. Glerlistar skulu vera úr samskonar efni og karmar, sprautulakkaðir í lit.

Following is general for building part shown on drawings numbered 32-xx. Further information might be on the drawings.

32.01 Interior doors and windows

(PL-RST)

Plastic door with stainless steel frame

All doors to be of certified, high standard type. Size as shown by drawings. Doors should be suitable for wet areas. Doorleaf to be solid plastic and high pressure laminated with high quality laminate. Frames to be brushed stainless steel, overlapping frame.

(HP-RST)

High pressure laminated door with stainless steel frame

All doors to be block board doors, certified and high standard type. Size as shown by drawings. Doorleaf to be covered with masonite on both sides. Edges to be covered with solid oak, at least 10mm. HPL laminated with high quality laminate. All visible wood to be treated with clear suitable lacquer, at least three round. Frames to be brushed stainless steel, overlapping frame.

(HP-IST)

High pressure laminated door with steel frame

All doors to be block board doors, certified and high standard type. Size as shown by drawings. Doorleaf to be covered with masonite on both sides. Edges to be covered with solid oak, at least 10mm. HPL laminated with high quality color laminate, or film (oak woodgrain effect, horizontal) All visible wood to be treated with clear suitable lacquer, at least three round. Frames to be steel, fully painted with recognized painting system (spray laquered) before installation.

(ST-RST)

Steel door with steel frame

All doors to be steel doors, certified and high standard type. Size as shown by drawings. Doorleaf to be steel, fully painted with recognized painting system (spray laquered) before installation. Frames to be brushed stainless steel, overlapping frame.

(ST-YST)


Steel door with steel frame

All doors to be steel doors, certified and high standard type. Size as shown by drawings. Doorleaf to be steel, fully painted with recognized painting system (spray laquered) before installation. Frames to be steel, overlapping frame, fully painted with recognized painting system (spray laquered) before installation.

(ST-ST-GL)

Steel windows and doors

All doors and windows to be steel doors, certified and high standard type. Size as shown by drawings. Doorleaf to be steel, fully painted with recognized painting system (spray laquered) before installation. Frames to be steel, overlapping frame, fully painted with recognized painting system (spray laquered) before installation. Glass in door as shown on drawings lists to be of same material as doorframe and treated the same way.

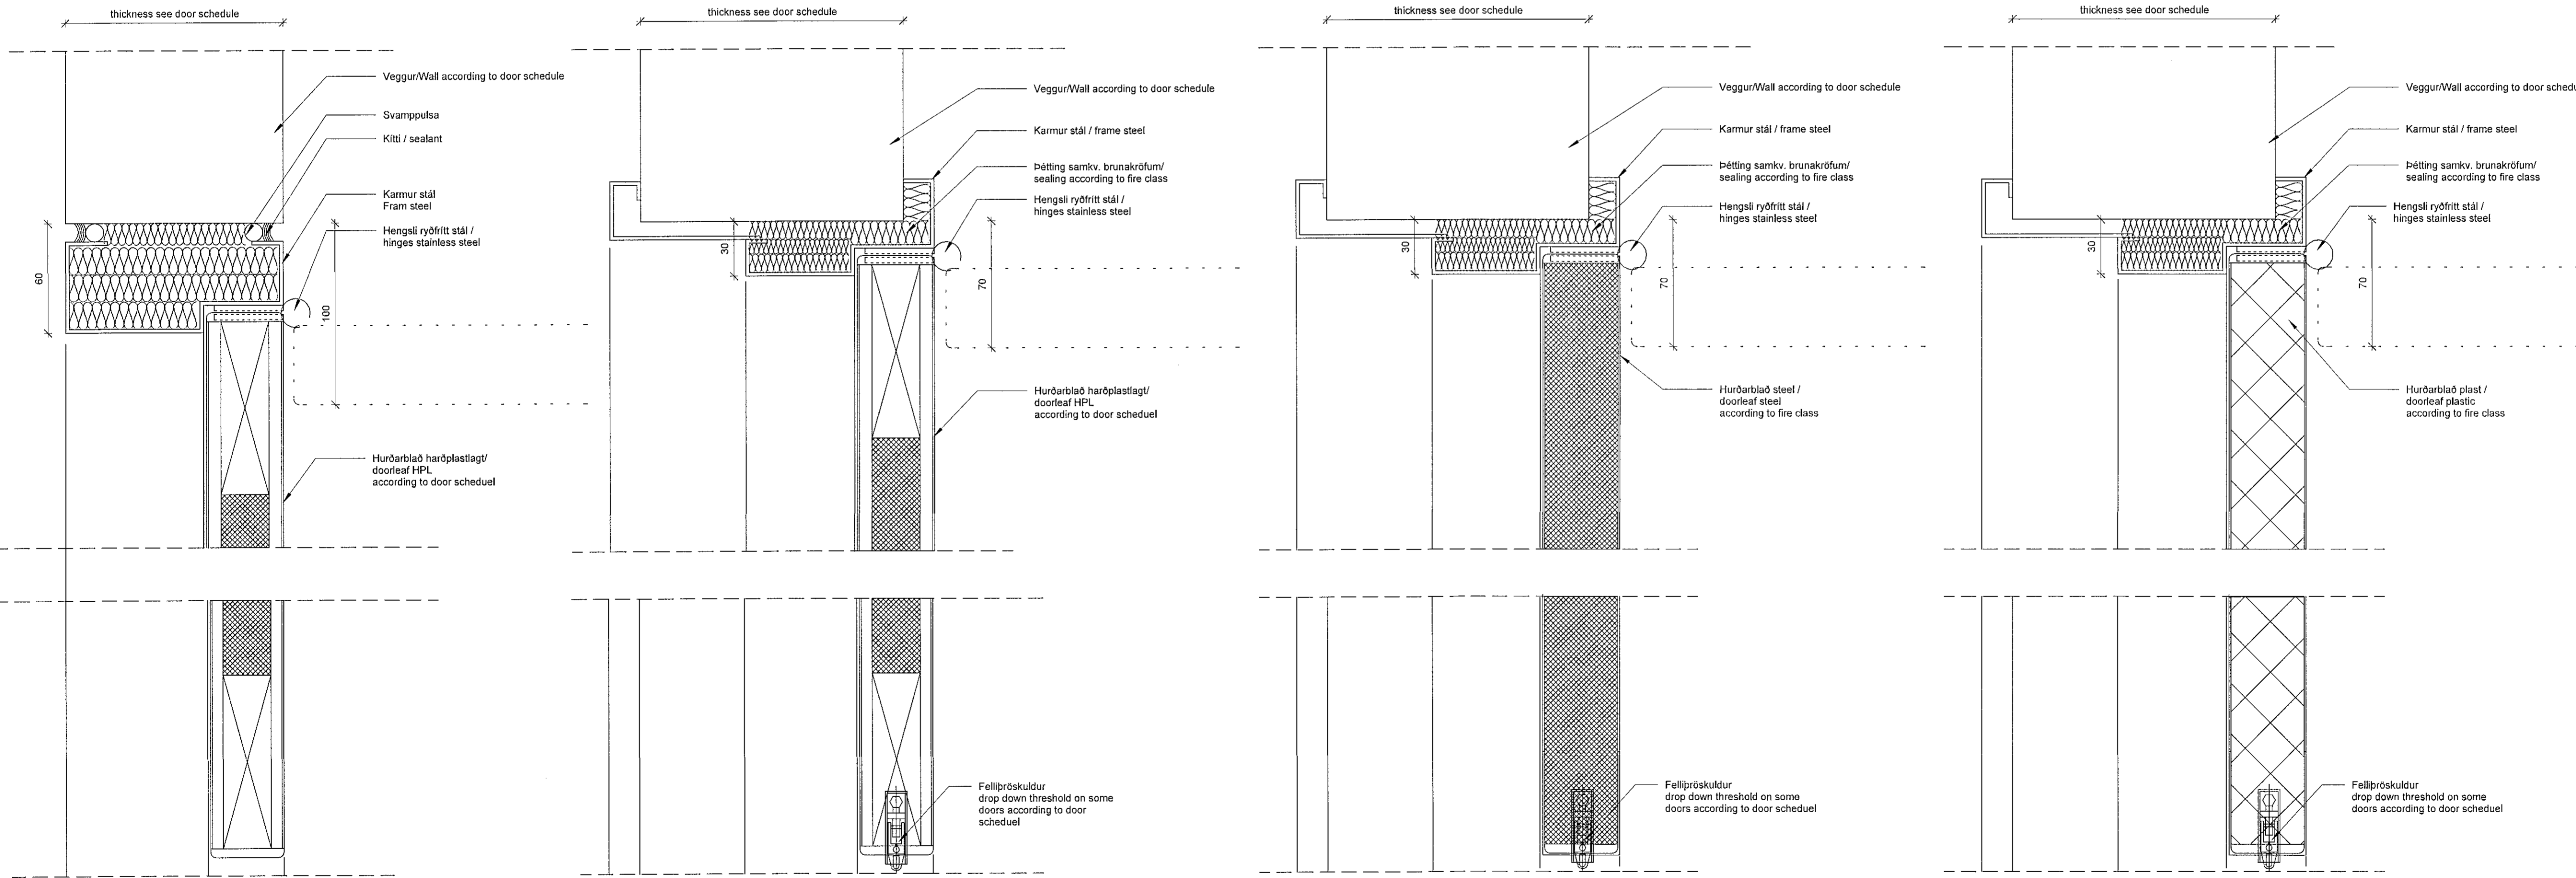

HD1 HD2 HD3 HD4

Leiðbeinandi deili fyrir útlit hurða og karma, allur búnaður of frágangur skal miðast við brunakröfur í hurðayfirliti. Detail for design intent only. All doors, frames and installation to meet fire class according to door schedule

Samþykkt þann
09. jan. 2023
Hönnun og arkitektúr
Róbert A. Róbertsson

ÖLL MÁL OG AÐSTÆÐUR ATHUGIST Á STAÐNUM AÐUR EN SMÍÐI HEFST. ÖHEIMILT ER AÐ MÆLA UPP AF TEIKNINGUM. ASK ARKITEKTUM SKAL TILKYNNT UM ÖSÁMRÆMI OG VAFAATRÍÐI ER UPP KUNNA AÐ KOMA.

Skýringar / notes
Sjá almannaskýringar á teikningu 32-00
For general description and notes, see drawing 32-00

Allar hurðir og karmar lítaðar skv hurðayfirliti
All doors and frame finishes and colors according to door schedule

Athuga skal vel að hurðir, gluggar og gler uppfylli eldvarnarkröfur samkvæmt teikningum. All doors, windows and glass installation to meet fire class according to door schedule

Mál eru gatmál í veggjum / dimensions show opening in walls

- karmefni/frames: Stál / steel, Ryðfritt stál burstað / stainless steel brushed
- Hurðaræfni/leaf: Harðplastlagt / high pressure plastic laminate (HPL), stál / steel, Plasti / plastic
- Vegggerð/walls: Steinsteypa / concrete, Frauðplást / autoclaved aerated concrete (AAC)
- Hurðapumpur: ryðfritt stál burstað
Door closer: stainless steel brushed
- Lamir: ryðfritt stál burstað (AISI 304)
Hinges: stainless steel brushed (AISI 304)
- Húnar og láshús: ryðfritt stál burstað (AISI 316)
Levers and locks: stainless steel brushed (AISI 316)
- Hurðastopparar: ryðfritt stál burstað (AISI 304)
Door stop: stainless steel brushed (AISI 304)
- Fellþröskuldur skal uppfylla brunakröfur skv. töflu Drop down threshold fire rate according to schedule
- Búnaður hurða skv hurðayfirliti
Door hardware according to door schedule

Mál athugast á staðnum fyrir smíði
Dimensions to be checked on site prior to production

ÚTG. TEIKN. YFIRF. DAGS. SKÝRING

ASK ARKITEKTAR EHF
GERSGÖTU 9
TOURNAVA
SMÍ 515 0000
www.ask.is

HÖNNUNUR AÐALUPPRÁTTA OG HÖNNUNARSTJÓRI
ASK ARKITEKTAR

Hönnun: R.A.R.
Hönnun: R.A.R.

VERKEFNI	Knatthús Hauka		
ÁSVELLIR	1		
TEIKNINGAR	MOVI A1	As indicated	
VERKEIKNINGAR	HANNAÐ	HMH	
HEIÐRITINGAR	TEIKNAD	TP	
SKÝRINGAR	YFIRF.	HMH	
	DAGS.	09.05.2022	
VERK NÚM.	9623	AUKERANI - NÚMÉR TEIKNINGAR	32.00
© ÖLL ATRÍÐ OG AÐRIFUN TEIKNINGAR ER HÁÐ SAMRYGGI ASK ARKITEKTUM. EKKI SKAL MÆLA UPP AF TEIKNINGUM.			