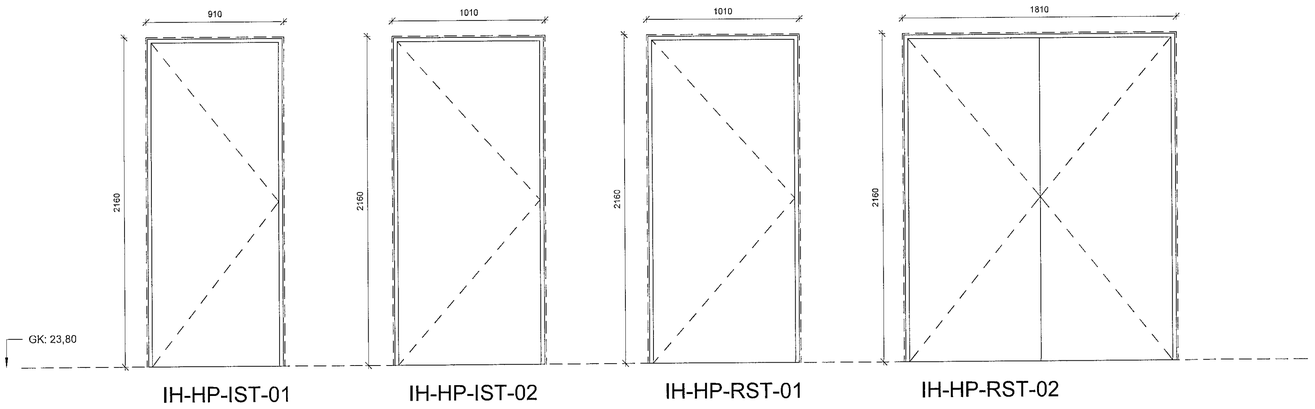

(32) Innihurðir -HP-RST / Interior doors -HP-RST

Auðkennis og staðsetning: Rými/hurð.nr. Room/door num.	Hæð Floor level	Rými/room	Stærð og gerð Dimensions	Teikningar: Teikning drw.	Deili detail	Kröfur: Brunakrafa Fire rate	Hurðaopnun door opening	Active Leaf	Mál / Dimensions: Hæð dyraops wall opening height	Breidd dyraops wall opening width	Veggerð Wall type	Veggþykkt Wall thickness	Efni og litir: Hurðaefni Door leaf material	Hurð-efni-litur door material color	Karmefni Door frame material	Karmur-efni-litir Frame material color	Gler í hurð / Glass-in door leaf	Flóttaleið / Fire route	Búnaður / mechanism: Þröskuldur / Threshold	Felliþröskuldur / Drop down threshold	Hurðapumpa / Door closer	Hurðapumpa m raðara / Door closer w. sequenser	Hurðastoppari / Door stop	Push pad	Panikstá / panic bar	Fastir rilar í hliðarhurð / door flush bolts	Rilar í hliðarh. tengdir panikstá / Flush bolts con.with panic bar	WC læsing / WC lock	Lykillæsing	Rafbúnaður: Brunaboðstengt segulgr. / automatic magnet holder	Rafdrifin opnun / Electric opening	Aðgangskortakerfi / access control	Hurðarnemi / door contact sensor	Athugasemdir / comments
910 x 2160 HP-IST																																			
106.01	1. Hæð	VS	910 x 2160 HP-IST	IH-HP-IST-01	HD1		Hægri / Right		2160 mm	910 mm	AAC	160	HPL	Eik	Steel	RAL 9010							X				X						
107.01	1. Hæð	VS	910 x 2160 HP-IST	IH-HP-IST-01	HD1		Vinstri / Left		2160 mm	910 mm	AAC	160	HPL	Eik	Steel	RAL 9010							X				X						
108.01	1. Hæð	VS	910 x 2160 HP-IST	IH-HP-IST-01	HD1		Hægri / Right		2160 mm	910 mm	AAC	160	HPL	Eik	Steel	RAL 9010							X				X						
109.01	1. Hæð	VS	910 x 2160 HP-IST	IH-HP-IST-02	HD1		Vinstri / Left		2160 mm	910 mm	AAC	160	HPL	Eik	Steel	RAL 9010							X				X						
910 x 2160 HP-IST: 4																																			
1010 x 2160 HP-IST																																			
105.01	1. Hæð	VS Fatl.	1010 x 2160 HP-IST	IH-HP-IST-02	HD1		Vinstri / Left		2160 mm	1010 mm	AAC	160	HPL	Eik	Steel	RAL 9010											X			X			
110.01	1. Hæð	Geymsla / Óskilam.	1010 x 2160 HP-IST	IH-HP-IST-02	HD1		Hægri / Right		2160 mm	1010 mm	AAC	160	HPL	RAL 9006	Steel	RAL 9006							X					X			X	X	
1010 x 2160 HP-IST: 2																																			
1010 x 2160 HP-RST																																			
103.01	1. Hæð	Afgreiðsla	1010 x 2160 HP-RST	IH-HP-RST-01	HD2		Vinstri / Left		2160 mm	1010 mm	AAC	160	HPL	RAL 9006	Steel	Stainless steel brushed				X			X					X			X	X	
104.01	1. Hæð	Vakt / Kaffistofa	1010 x 2160 HP-RST	IH-HP-RST-01	HD2		Vinstri / Left		2160 mm	1010 mm	AAC	160	HPL	RAL 9006	Steel	Stainless steel brushed				X			X					X			X	X	
137.01	1. Hæð	Þvottur	1010 x 2160 HP-RST	IH-HP-RST-01	HD2	EI 30-CS_m	Hægri / Right		2160 mm	1010 mm	Concrete	200	HPL	RAL 9006	Steel	Stainless steel brushed				X	X							X			X	X	
1010 x 2160 HP-RST: 3																																			
1810 x 2160 HP-RST																																			
138.01	1. Hæð	Ræsting / Geymsla	1810 x 2160 HP-RST	IH-HP-RST-02	HD2	EI 30-CS_m	Hægri-Vinstri - R/L	Hægri / Right	2160 mm	1810 mm	AAC	160	Steel	RAL 9006	Steel	Stainless steel brushed				X	X					X		X			X	X	
1810 x 2160 HP-RST: 1																																			
Samtals / Total: 10																																			

A

Samþykkt þann 09. jan. 2023
fh. byggingarfulltrúans í Hafnarfirði
Róbert A. Róbertsson

ÖLL MÁL OG AÐSTÆÐUR ATHUGIST Á STAÐNUM ÁÐUR EN SMÍÐI HEFST.
ÓHEIMILT ER AÐ MÆLA UPP AF TEIKNINGUM.
ASK ARKITEKTUM SKAL TILKYNNT UM ÓSAMRÆMI OG VAFAATRIÐI ER UPP KUNNA AÐ KOMA.

Skýringar / notes
Sjá almennar skýringar á teikningu 32-00
For general description and notes, see drawing 32-00

ÚTG.	TEIKN.	YFIRF.	DAGS.	SKÝRING
A	TÞ	HMH	01.12.2022	Hurðatafla uppfærð

ASK ARKITEKTAR EHF
GEIRSGÖTU 9
101 REYKJAVÍK
SÍMI 515 0300
www.ask.is

HÖNNUÐUR AÐALUPPDRÁTTA OG HÖNNUNARSTJÓRI
Helgi Mar Halldórsson Arkitekt F.A.I. kt. 301258-7049 helgimar@ask.is

ASK ARKITEKTAR

VERKHEITI
Knatthús Hauka
Ásvellir 1

TEGUND TEIKNINGAR: Verkteikningar	MKV. í A1: 1 : 20
HEITI TEIKNINGAR: Innihurðir HP-IST/RST	HANNAÐ: HMH
	TEIKNAÐ: TÞ
	YFIRF.: HMH
	DAGS.: 09.05.2022
VERK NR.: 9623	AUÐKENNI - NÚMER TEIKNINGAR: 32.02
	ÚTGÁFA: A

© ÖLL AFNOT OG AFRITUN TEIKNINGAR ER HÁÐ SAMÞYKKI ASK ARKITEKTA. EKKI SKAL MÆLA UPP AF TEIKNINGU.