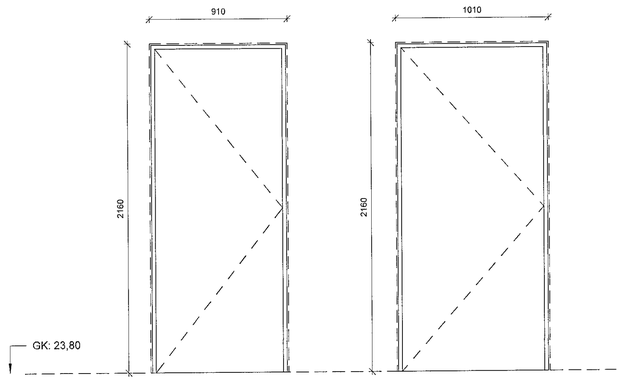

IH-PL-RST-01

IH-PL-RST-02

(32) Innihurðir -PL-RST / Interior doors -PL-RST

Auðkennig og staðsetning: Rými/hurð nr. Room/door num.	Hæð Floor level	Rými/room	Stærð og gerð Dimensions	Teikningar: Teikning drw.	Deili detail	Kröfur: Brunakrafa Fire rate	Hurðaopnun door opening	Active Leaf	Mál / Dimensions: Hæð dyraops wall opening height	Breidd dyraops wall opening width	Vegggerð Wall type	Veggþykkt Wall thickness	Efni og litir: Hurðaefni Door leaf material	Hurð-efni-litur door material color	Karmefni Door frame material	Karmur-efni-litir Frame material color	Gler í hurð / Glass-in door leaf	Flóttaleið / Fire-route	Þröskuldur / Threshold	Felliþröskuldur / Drop down threshold	Búnaður / mechanism: Hurðapumpa / Door closer	Hurðapumpa m raðara / Door closer w. sequenser	Hurðastoppari / Door stop	Push pad	Panikslá / panic bar	Fastir rilar í hliðarhurð / door flush bolts	Rilar í hliðarh. tengdir panikslá / Flush bolts con.with panic bar	WC læsing / WC lock	Lykillæsing	Rafbúnaður: Brunaboðstengt segulgr. / automatic magnet holder	Rafdrifin opnun / Electric opening	Aðgangskortakerfi / access control	Hurðarnemi / door contact sensor	Athugasemdir / comments
910 x 2160 PL-RST																																		
123.01	1. Hæð	VS	910 x 2160 PL-RST	IH-PL-RST-01	HD4		Hægri / Right		2160 mm	910 mm	AAC	160	Plastic	RAL 9010	Steel	Stainless steel brushed							X					X						
125.01	1. Hæð	VS	910 x 2160 PL-RST	IH-PL-RST-01	HD4		Vinstri / Left		2160 mm	910 mm	AAC	160	Plastic	RAL 9010	Steel	Stainless steel brushed							X					X						
128.01	1. Hæð	VS	910 x 2160 PL-RST	IH-PL-RST-01	HD4		Hægri / Right		2160 mm	910 mm	AAC	160	Plastic	RAL 9010	Steel	Stainless steel brushed							X					X						
130.01	1. Hæð	VS	910 x 2160 PL-RST	IH-PL-RST-01	HD4		Vinstri / Left		2160 mm	910 mm	AAC	160	Plastic	RAL 9010	Steel	Stainless steel brushed							X					X						
910 x 2160 PL-RST: 4																																		
1010 x 2160 PL-RST																																		
112.01	1. Hæð	Búr 1	1010 x 2160 PL-RST	IH-PL-RST-02	HD4	EI 30-CS_{m}	Vinstri / Left		2160 mm	1010 mm	AAC	160	Plastic	RAL 9006	Steel	Stainless steel brushed		X		X	X								X					
113.01	1. Hæð	VS	1010 x 2160 PL-RST	IH-PL-RST-02	HD4		Hægri / Right		2160 mm	1010 mm	AAC	160	Plastic	RAL 9010	Steel	Stainless steel brushed												X						
116.01	1. Hæð	Búr 2	1010 x 2160 PL-RST	IH-PL-RST-02	HD4	EI 30-CS_{m}	Hægri / Right		2160 mm	1010 mm	AAC	160	Plastic	RAL 9006	Steel	Stainless steel brushed		X		X	X								X						
117.01	1. Hæð	VS	1010 x 2160 PL-RST	IH-PL-RST-02	HD4		Vinstri / Left		2160 mm	1010 mm	AAC	160	Plastic	RAL 9010	Steel	Stainless steel brushed												X						
122.01	1. Hæð	Búr. Kenn-Dóm-Þjálf.	1010 x 2160 PL-RST	IH-PL-RST-02	HD4		Vinstri / Left		2160 mm	1010 mm	AAC	160	Plastic	RAL 9010	Steel	Stainless steel brushed				X									X						
124.01	1. Hæð	Búr. Kenn-Dóm-Þjálf.	1010 x 2160 PL-RST	IH-PL-RST-02	HD4		Hægri / Right		2160 mm	1010 mm	AAC	160	Plastic	RAL 9010	Steel	Stainless steel brushed				X									X						
127.01	1. Hæð	Búr stf.	1010 x 2160 PL-RST	IH-PL-RST-02	HD4	EI 30-CS_{m}	Hægri / Right		2160 mm	1010 mm	Concrete	200	Plastic	RAL 9006	Steel	Stainless steel brushed				X	X								X				X	X	
129.01	1. Hæð	Búr stf.	1010 x 2160 PL-RST	IH-PL-RST-02	HD4	EI 30-CS_{m}	Vinstri / Left		2160 mm	1010 mm	Concrete	200	Plastic	RAL 9006	Steel	Stainless steel brushed				X	X								X				X	X	
131.01	1. Hæð	Búr 3	1010 x 2160 PL-RST	IH-PL-RST-02	HD4	EI 30-CS_{m}	Vinstri / Left		2160 mm	1010 mm	AAC	160	Plastic	RAL 9006	Steel	Stainless steel brushed		X		X	X								X						
132.01	1. Hæð	VS	1010 x 2160 PL-RST	IH-PL-RST-02	HD4		Hægri / Right		2160 mm	1010 mm	AAC	160	Plastic	RAL 9010	Steel	Stainless steel brushed												X						
133.01	1. Hæð	Þurrkur / Sturtur	1010 x 2160 PL-RST	IH-PL-RST-02	HD4		Vinstri / Left		2160 mm	1010 mm	AAC	160	Plastic	RAL 9010	Steel	Stainless steel brushed							X						X						Hurðakrækja
133.02	1. Hæð	Þurrkur / Sturtur	1010 x 2160 PL-RST	IH-PL-RST-02	HD4		Hægri / Right		2160 mm	1010 mm	AAC	160	Plastic	RAL 9010	Steel	Stainless steel brushed							X						X						Hurðakrækja
135.01	1. Hæð	Búr 4	1010 x 2160 PL-RST	IH-PL-RST-02	HD4	EI 30-CS_{m}	Hægri / Right		2160 mm	1010 mm	AAC	160	Plastic	RAL 9006	Steel	Stainless steel brushed		X		X	X								X						
136.01	1. Hæð	VS	1010 x 2160 PL-RST	IH-PL-RST-02	HD4		Vinstri / Left		2160 mm	1010 mm	AAC	160	Plastic	RAL 9010	Steel	Stainless steel brushed												X						
1010 x 2160 PL-RST: 14																																		
Samtals / Total: 18																																		

Samþykkt þann
09. jan. 2023
fh. byggingarfulltrúans í Hafnarfirði
Róbert A. Róbertsson

ÖLL MÁL OG AÐSTÆÐUR ATHUGIST Á STAÐNUM ÁÐUR EN SMÍÐI HEFST.
ÓHEIMILT ER AÐ MÆLA UPP AF TEIKNINGUM.
ASK ARKITEKTUM SKAL TILKYNNT UM ÓSAMRÆMI OG VAFAATRIÐI ER UPP KUNNA AÐ KOMA.

Skýringar / notes
Sjá almennar skýringar á teikningu 32-00
For general description and notes, see drawing 32-00

ÚTG. TEIKN. YFIRF. DAGS. SKÝRING

ASK ARKITEKTAR EHF
GERÐSGÖTU 9
101 REYKJAVÍK
SÍMI 515 0300
www.ask.is

HÖNNUÐUR ÁBALUPPÓRÁTTA OG HÖNNUNARSTJÓRI
Helgi Már Hallgrímsson Arkitekt F.A.Í. kt. 301258-7049 helgimar@ask.is

ASK ARKITEKTAR

VERKHEITI
Knatthús Hauka
Ásvellir 1

TEGUND TEIKNINGAR: Verkteikningar
HEITI TEIKNINGAR: Innihurðir PL-RST
MKV. / A1: 1 : 20
HANNAÐ: HMH
TEIKNAÐ: TÞ
YFIRF.: HMH
DAGS.: 09.05.2022
VERK NR.: 9623
AUÐKENNI - NÚMER TEIKNINGAR: 32.03
ÚTGÁFA

© ÖLL AFNOT OG AFRITUN TEIKNINGAR ER HÁÐ SAMÞYKKI ASK ARKITEKTA. EKKI SKAL MÆLA UPP AF TEIKNINGU.