


ÖLL MÁL OG AÐSTÆÐUR ATHUGIST Á STADNUM
 AÐUR EN SMÍÐI HEFIST.
 ÖHEIMILT ER AÐ MÆLA UPP AF TEIKNINGUM.
 ASK ARKITEKTUM SKAL TILKYNNT UM
 ÖSAMRÆMI OG VAFAATRÍÐI ER UPP KUNNA AÐ
 KOMA.

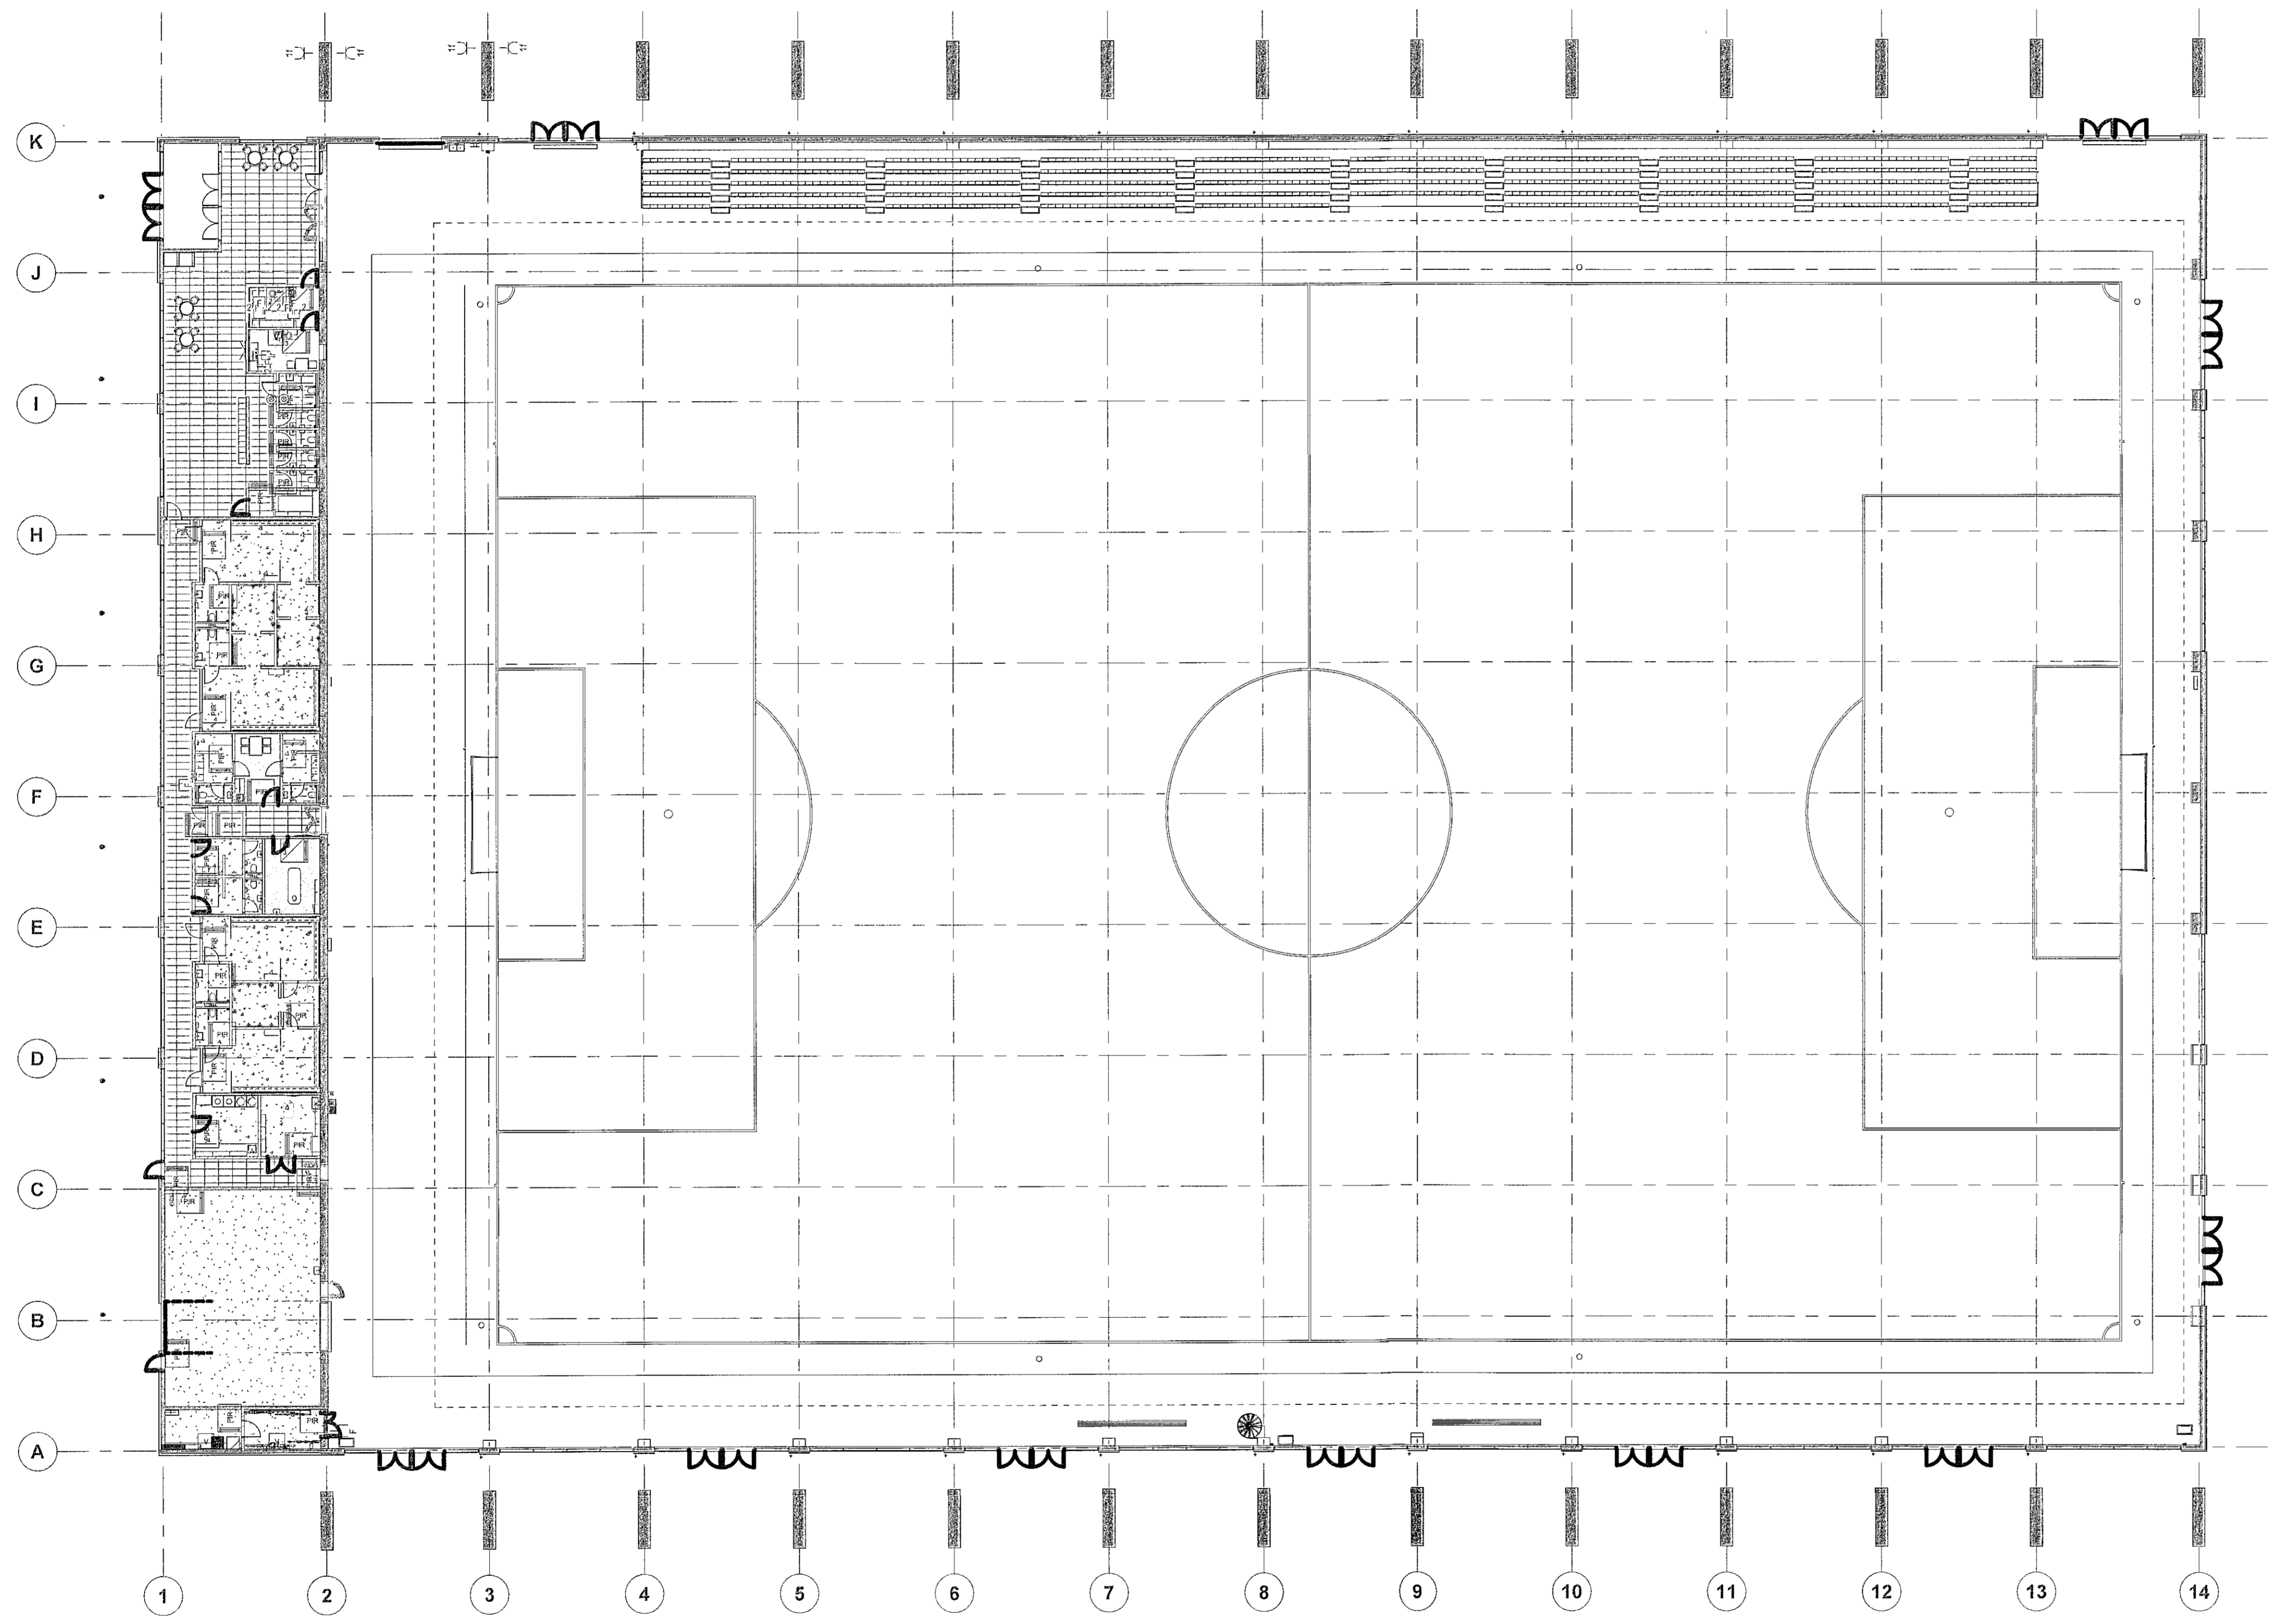

- Rauðar hurðir
aðgangsstýring og hurðanemi
- Bláar hurðir
Aðeins hurðanemi
- Grænar hurðir
Lagnaleið að hurð

1 1. Hæð - Aðgangskerfi og hurðanemar
 1 : 250

ÚTG. TEIKN. YFIRF. DAGS. SKÝRING

ASK ARKITEKTAR EHF
 GERSGÖTU 3
 101 REYKJAVÍK
 SMÍÐISÍÐI
 www.ask.is

HÖNNUNUR AÐALUPPDRATTA OG HÖNNUNARSTJÓRI

Helgi Már
 Helgi Már Húðsbrásson Arkitekt F.A.L. Sími: 301256-7048
 helgi@ask.is



VERKINNA		MNV.1 A1	
Knatthús Hauka		1 : 250	
Ásvellir 1		HÖNNUN	
TEIKNINGAR		HMH	
Verkefningar		TEIKNAD	
HEITI TEIKNINGAR		TD	
Aðgangskerfi og hurðanemar 1. hæð		YFIRF.	
Svæði 100		HMH	
		DATE	
		09.05.2022	
		LITGIFA	
		LITGIFA	
VERK.NR.	AUKENINGA - NÚMÉR TEIKNINGAR		
9623	32.101		

ÖLL AFRÖT OG AFRITUN TEIKNINGAR ER HÁÐ BAMBÝRRI ASK ARKITEKTUM. EKKI SKAL MÆLA UPP AF TEIKNINGUM.