


ÖLL MÁL OG AÐSTÆÐUR ATHUGIST Á STAÐNUM
 AÐUR EN SMÍÐI HEFST.
 ÖHEIMILT ER AD MÆLA UPP AF TEIKNINGUM.
 ASK ARKITEKTUM SKAL TILKYNNIT UM
 GÖSAMRÆMI OG VAFAATRÍÐI ER UPP KUNNA AD
 KOMA.

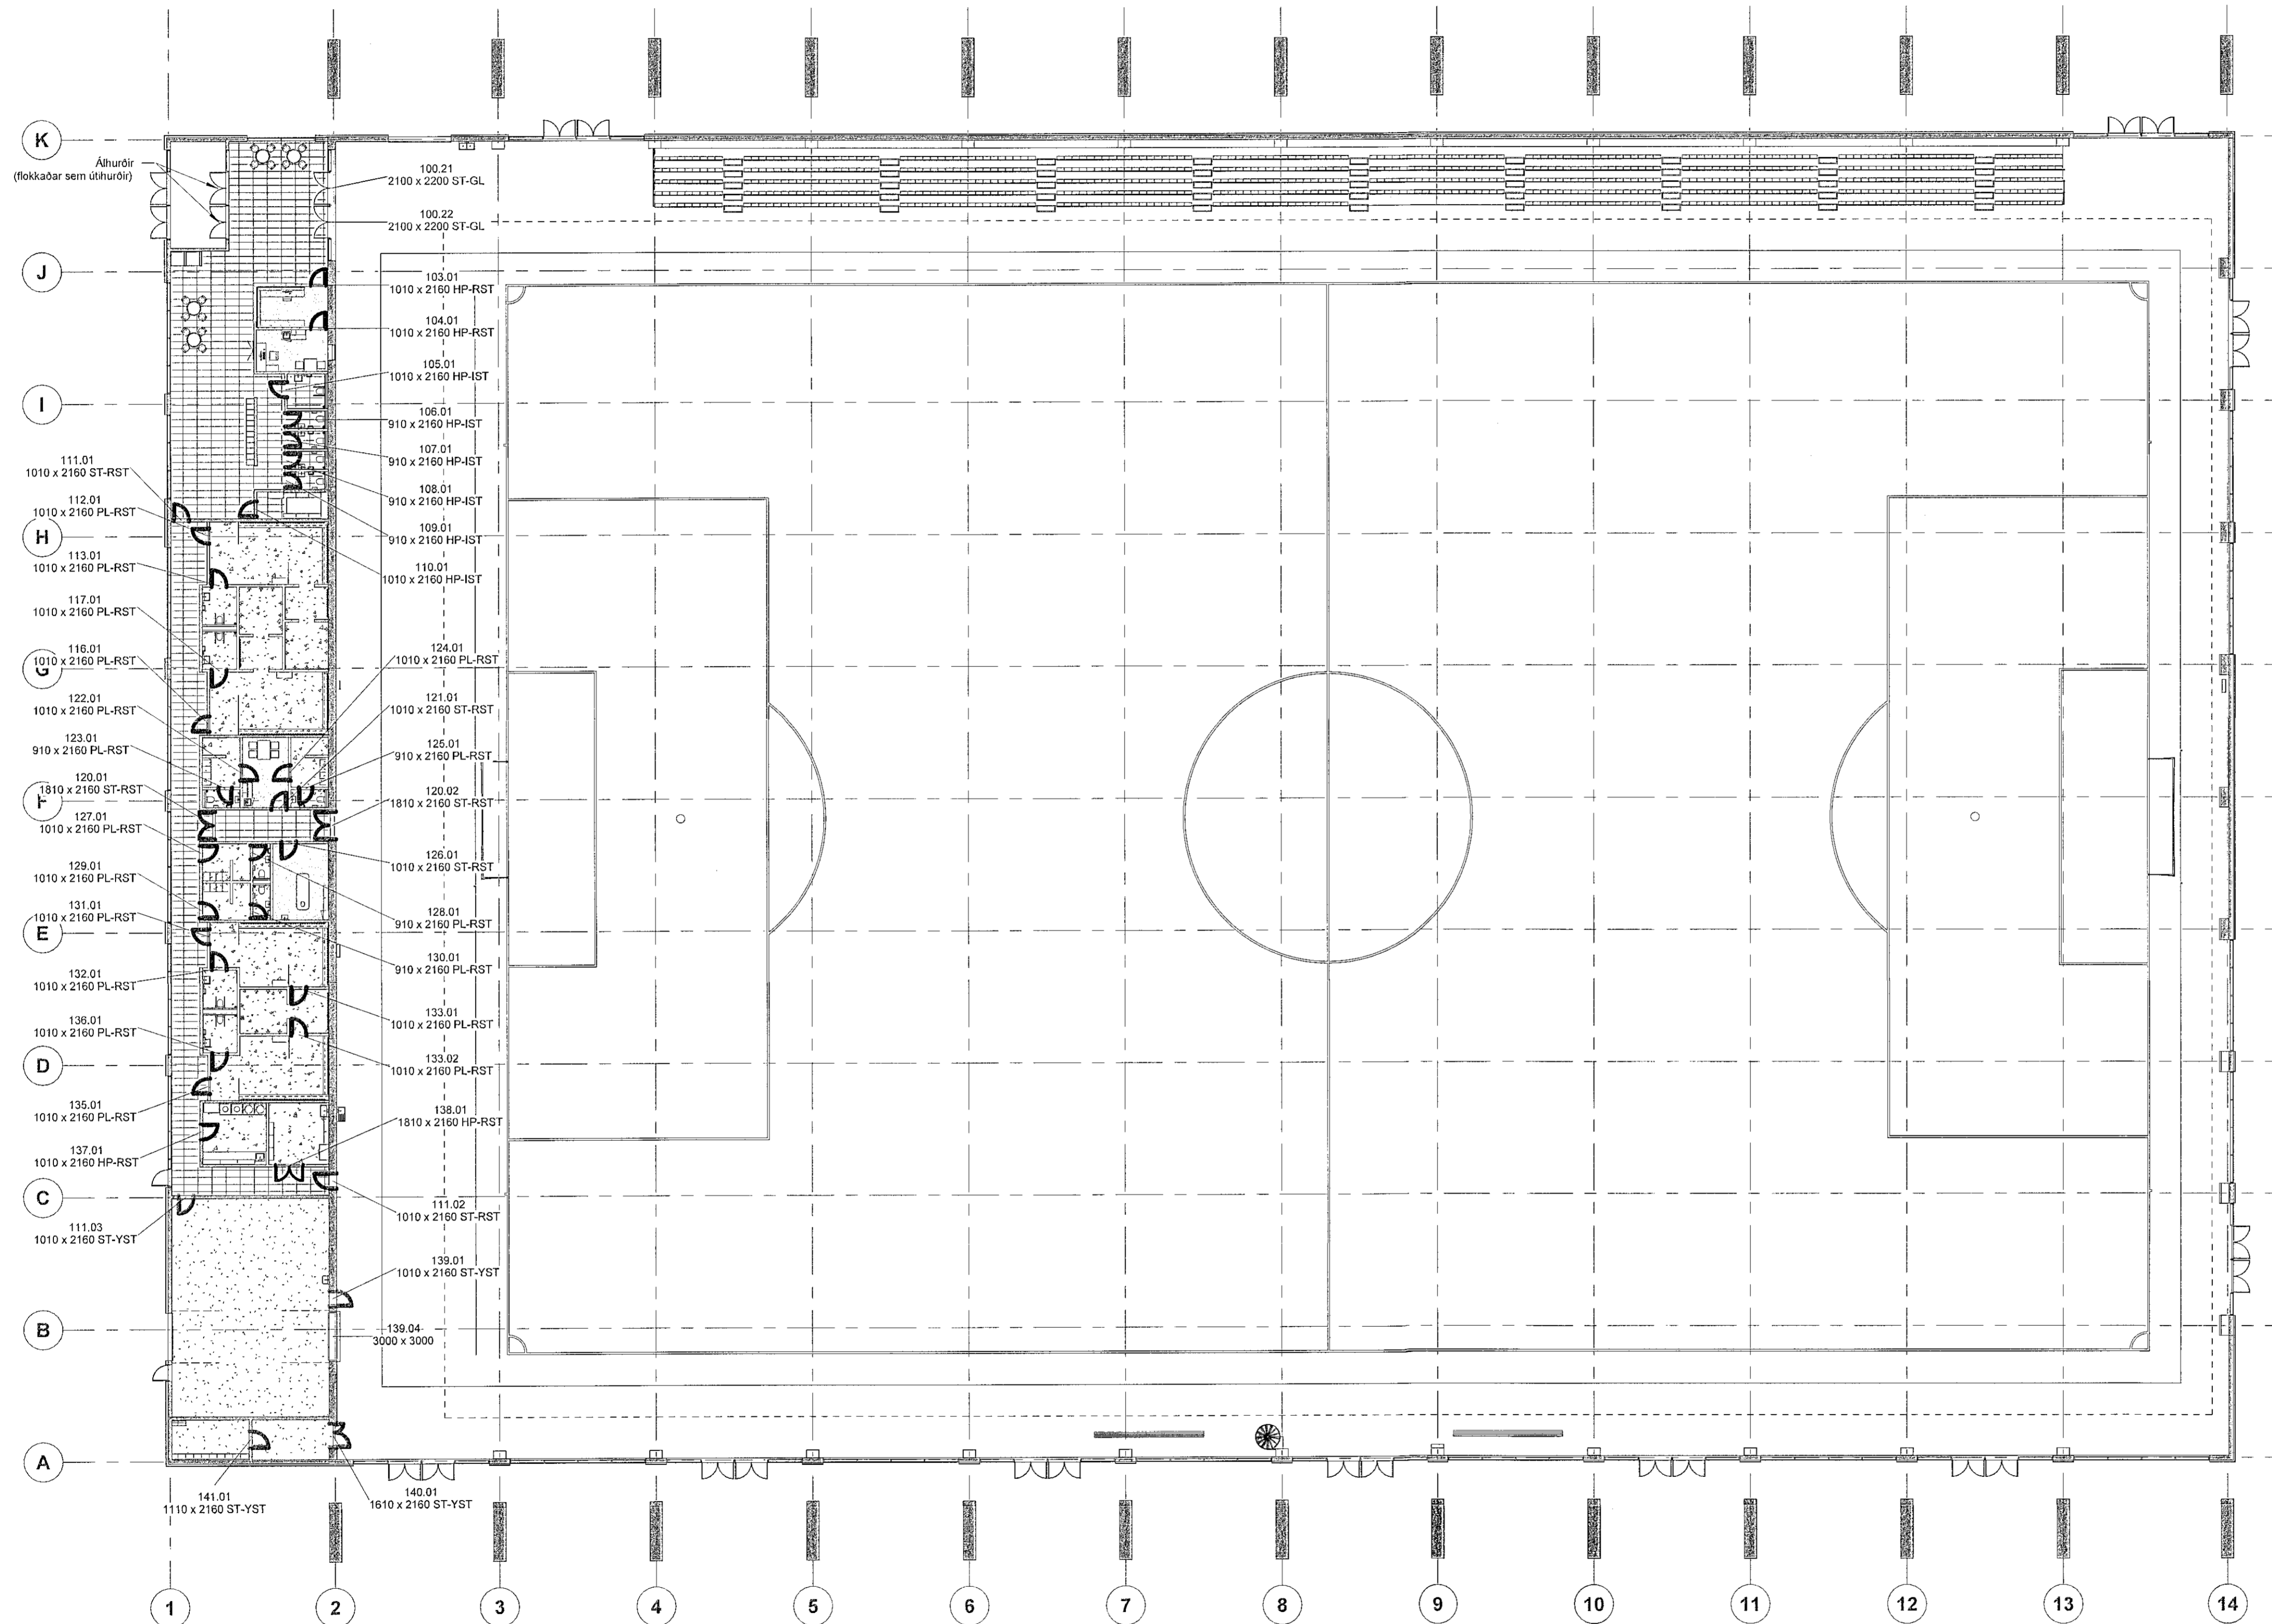

1 1. Hæð - Innihurðayfirlit
 1 : 250

ÚTG. TEIKN. YFIRF. DAGS. SKÝRING

ASK ARKITEKTAR EHF
 GERÐSGÖTU 8
 101 REYKJAVÍK
 101 REYKJAVÍK
 www.ask.is

HÖNNUNUR AÐALUPPERHÁTTA OG HÖNNUNARSTJÓRI
Henni
 Hólmur Halldórsson Anna P.A. Hl. 301228-7049 henni@ask.is

ASK
 ARKITEKTAR

VERKINNI Knattús Hauka Ásvellir 1		MV. 1 A1 1 : 250
TEIKNINGAR Verkleiningar	MARKG. HMH	
HEITI TEIKNINGAR Innihurðayfirlit 1. hæð	TEIKNAD Tp	
Svæði 100	YFIRF. HMH	
	DAGS. 09.05.2022	
VERK.NÚL. 9623	ALOKKENN - HÖNSU. TEIKNINGAR 32.102	ÚTGAFA

© ÖLL AÐNOT OG AÐRITUN TEIKNINGAR ER HÁÐ SAMYKKTASK ARKITEKTURA. EKKI SKAL MÆLA UPP AF TEIKNINGU.