


ÖLL MÁL OG AÐSTÆÐUR ATHUGIST Á STAÐNUM
AÐUR EN SMÍÐI HEFST.
ÓHEIMILT ER AÐ MÆLA UPP AF TEIKNINGUM.
ASK ARKITEKTUM SKAL TILKYNNT UM
ÓSAMRÆMI OG VAFAATRÍÐI ER UPP KUNNA AÐ
KOMMA.

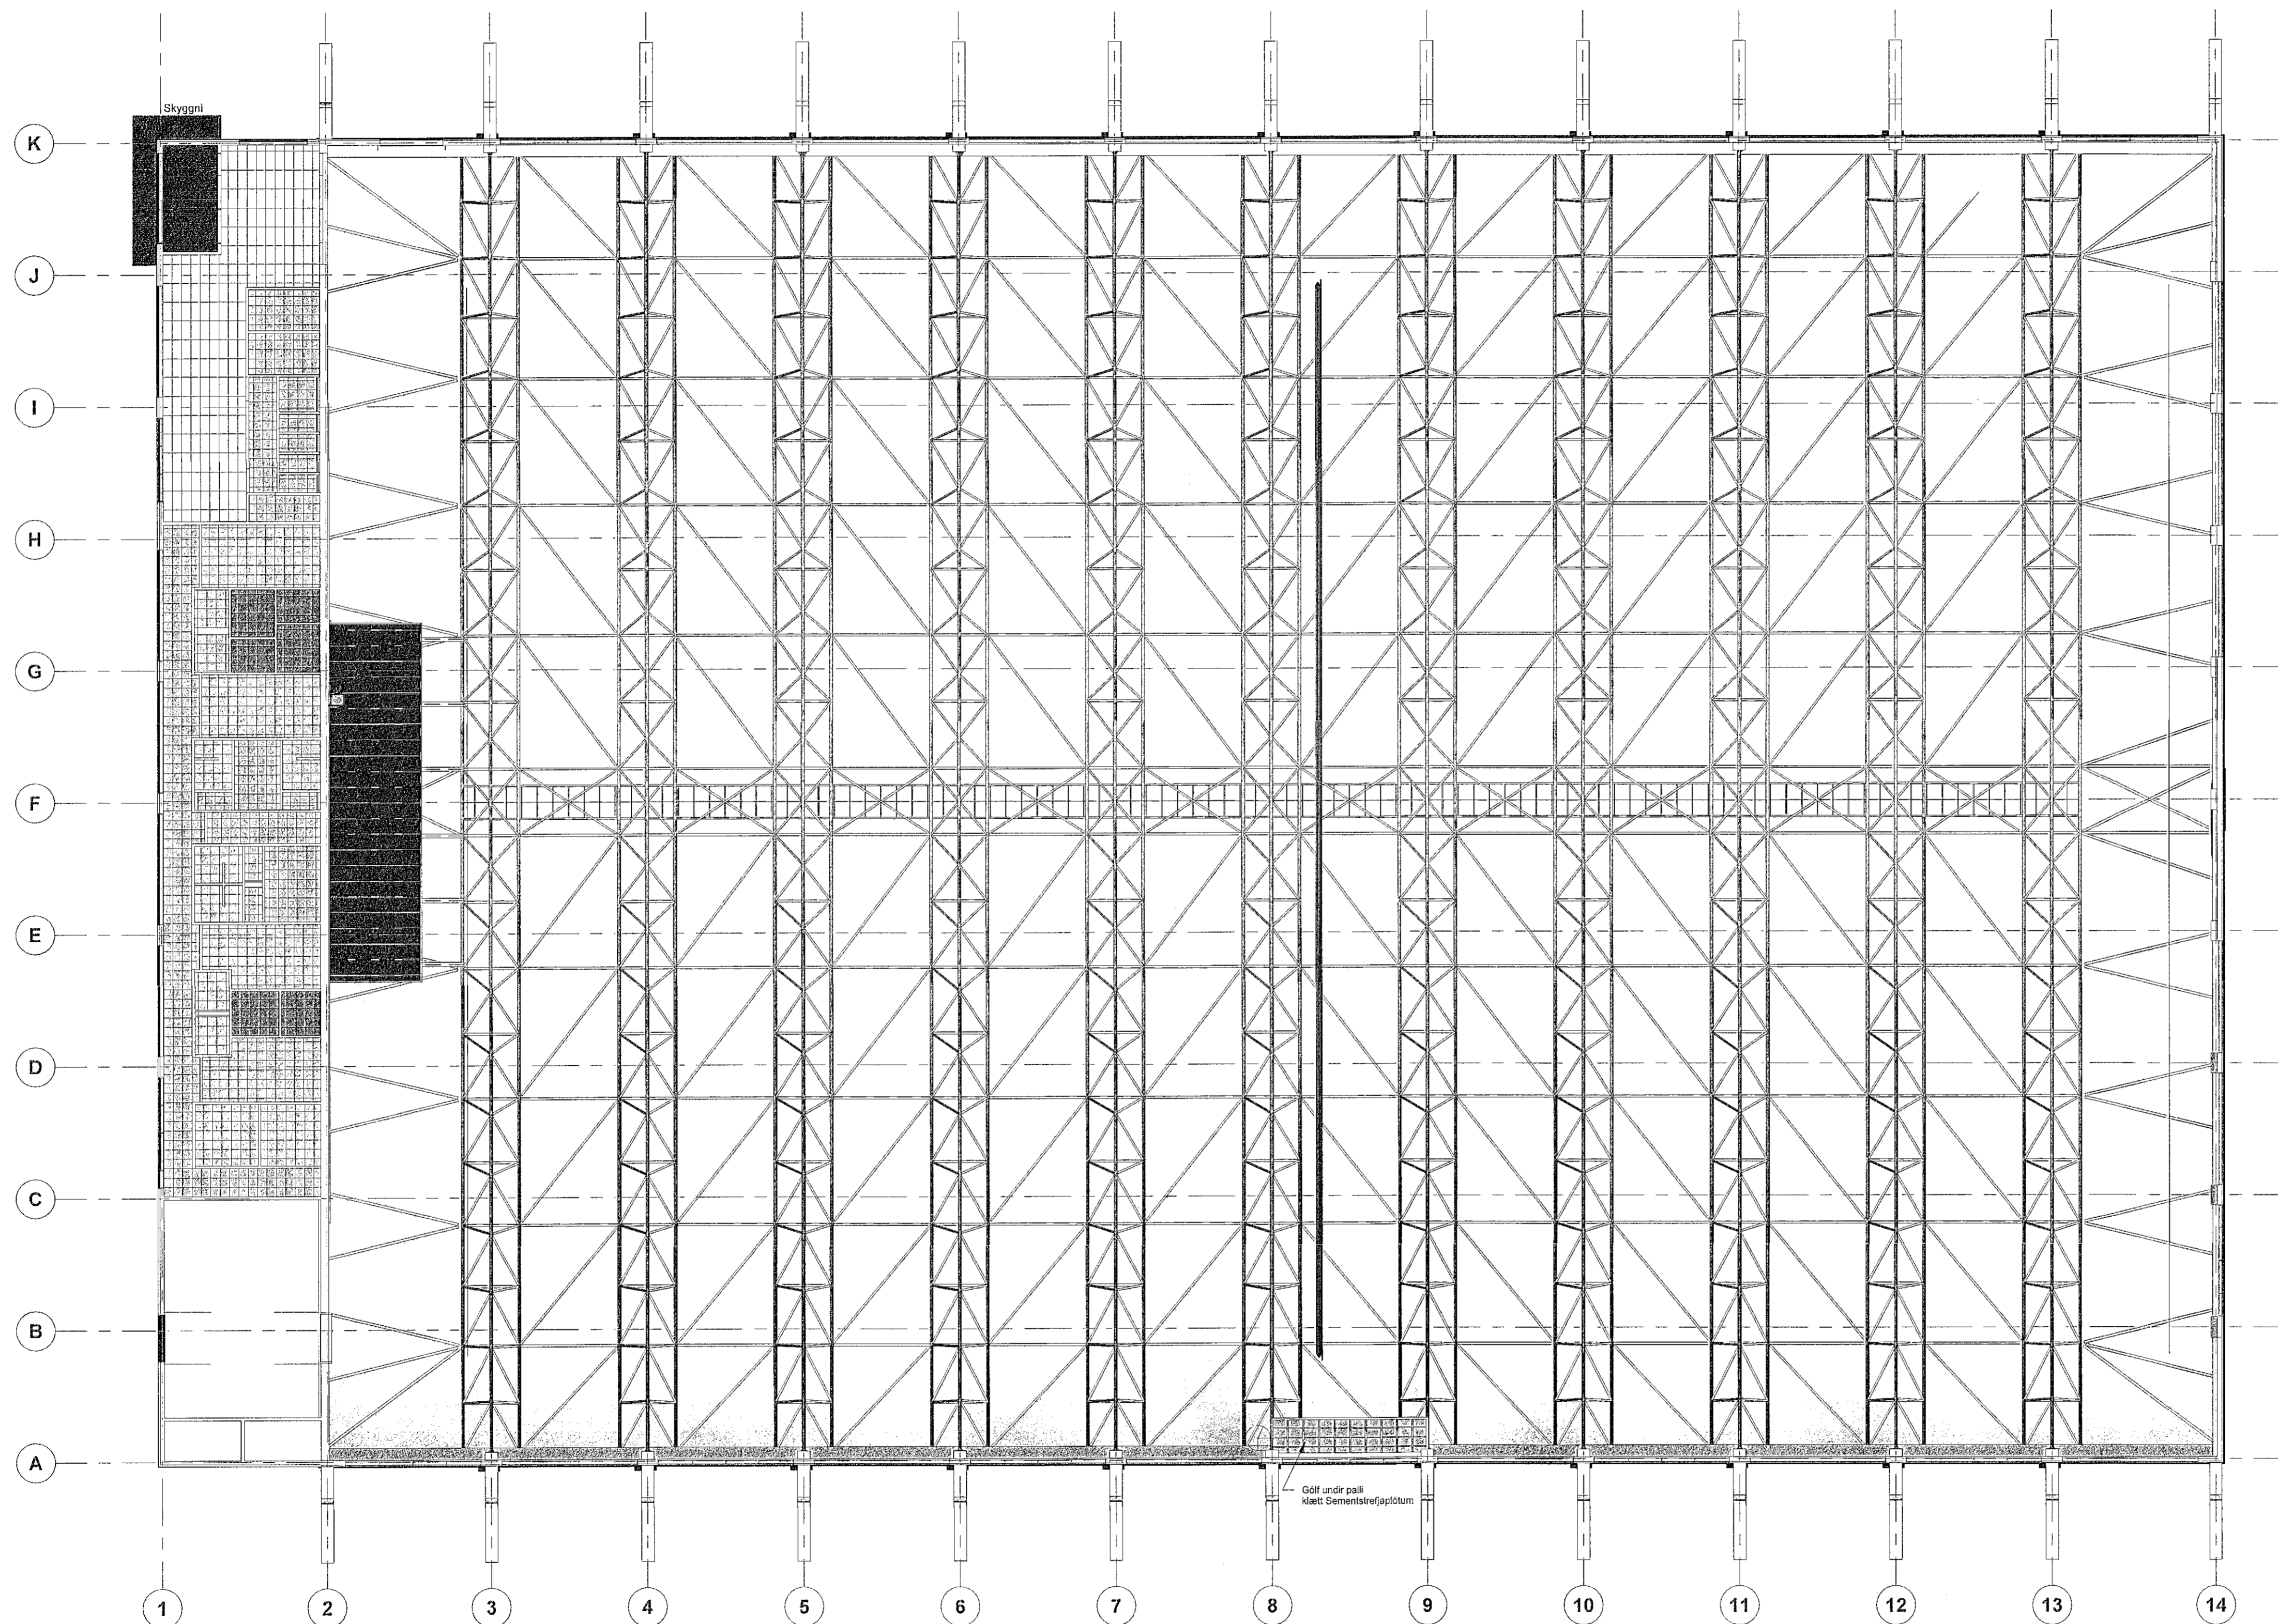

skýringar:
Kerfisolft 60x60cm (B1)

Skýringar: 20x20cm rakapölið (C1)

Kerfisolft 60x60cm rakapölið (C2)


Fast timburklætt loft (D1)

ÚTG. TEIKN. YFIRF. DAGS. SKÝRING

ASK ARKITEKTAR EHF.
GERSEYJUNN
101 REYKJAVÍK
SMB.SLF.COD
www.ask.is

HÖNNUÐUR AÐALUPPDRÁTTA OG HÖNNUNARSTJÓRI

Hra
Halgrímur Halldórsson
Arkitekt F.A.L.
hl.201226-7949
halgrimur@ask.is

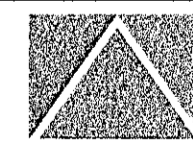

ASK
ARKITEKTAR

VERKFRMI
Knatthús Hauka
Ásvellir 1

TEIKNINGAR
Verkleikningar
HEITI TEIKNINGAR
Lottaplán yfirlitsmynd 1.hæð
Svæði 100

MIV. / A1	1 : 250
HOFSV. /	
TEIKN. /	HMH
YFIR. /	TP
DAGS. /	HMH
ÚTGÁFA /	09.05.2022

VERK NR.	9823	ALEKENN. - NÚMÉR TEIKNINGAR	35.100	ÚTGÁFA	
----------	------	-----------------------------	--------	--------	--

ÖLL AFRÖT OG AFRITUN TEIKNINGAR ER HÁÐ SAMHYFRI ASK ARKITEKTA. EKKI SKAL MÆLA UPP AF TEIKNINGU.

1. Hæð - yfirlitsmynd
1 : 250