


Samþykkt þann  
 09. jan. 2023  
 Byggingu-fultrúnaðs í Hafnarfirði  
 Róbert A. Róbertsson

ÖLL MÁL OG AÐSTÆÐUR ATHUGIST Á STAÐNUM  
 AÐUR EN SMÍÐI HEFST.  
 ÖHEIMILT ER AÐ MÆLA UPP AF TEIKNINGUM.  
 ASK ARKITEKTUM SKAL TILKYNNT UM  
 ÓSAMRÆMI OG VAFAATRÍÐI ER UPP KUNNA AÐ  
 KOMA.

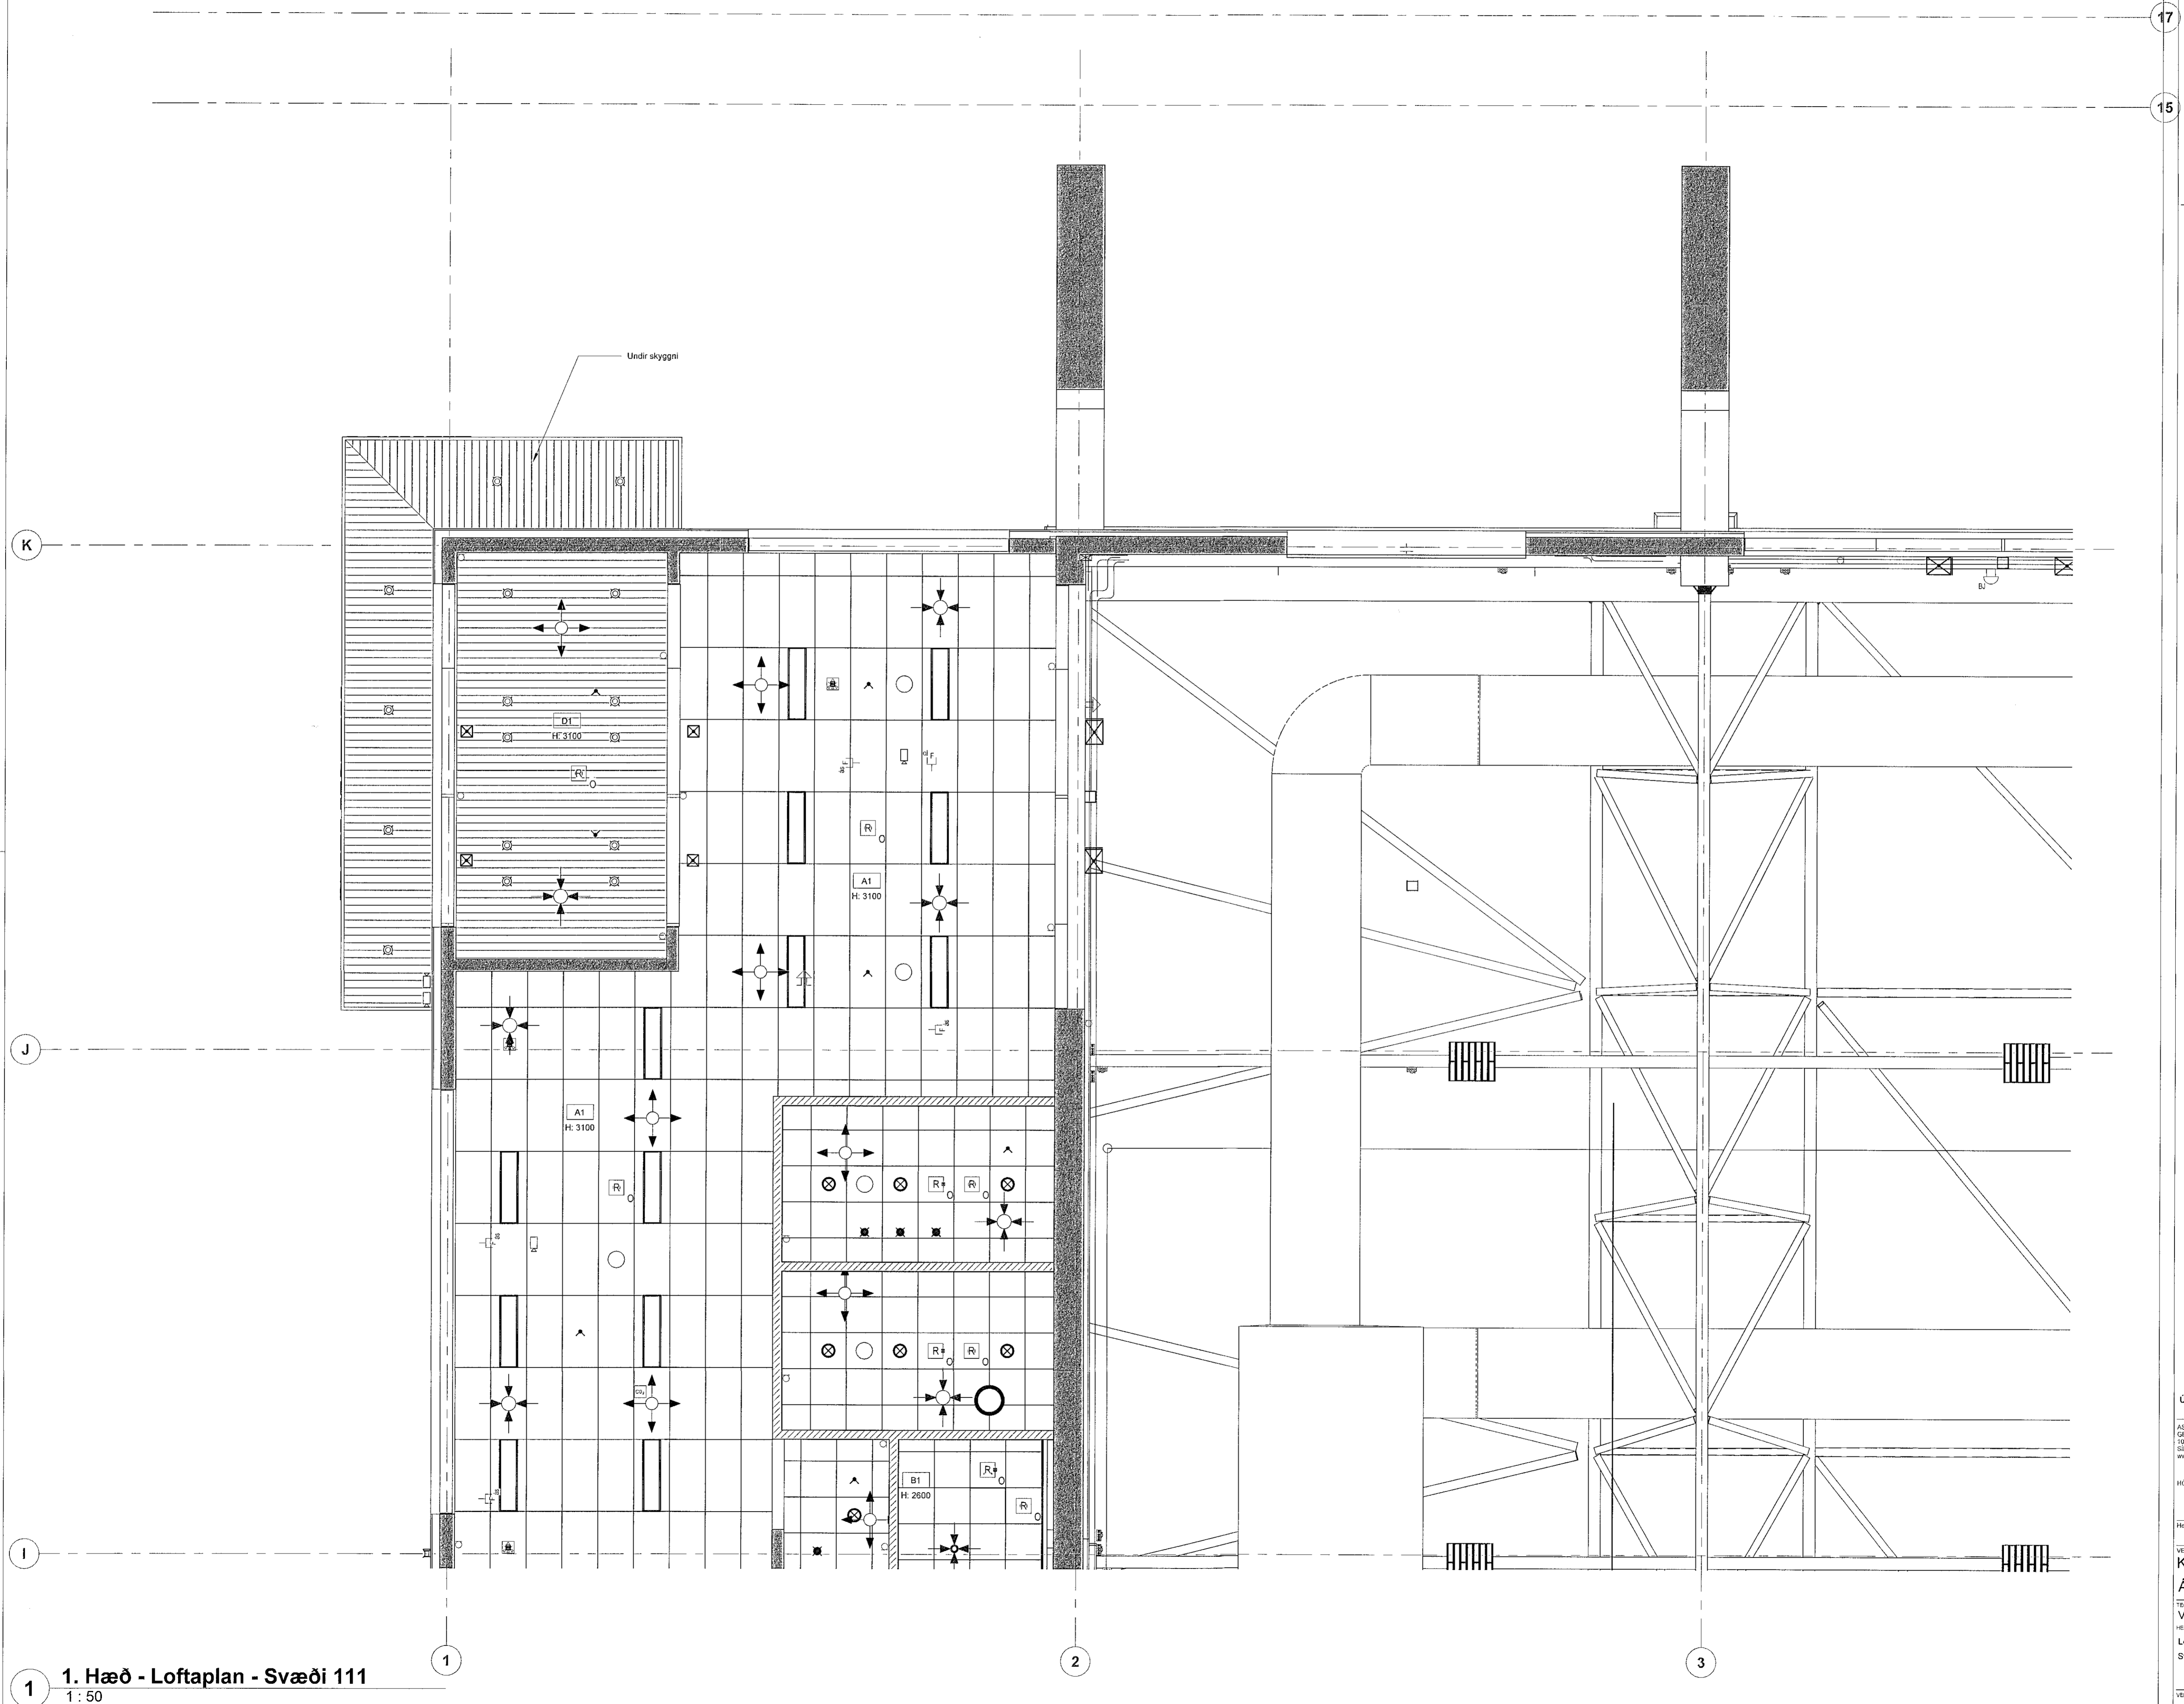

1. Hæð - Loftaplan - Svæði 111  
 1:50

ÚTG. TEIKN. YFIRF. DAGS. SKÝRING

ASK ARKITEKTAR EHF  
 GEIRSDÖTTUSTR. 1  
 101 REYKJAVÍK  
 SMÍÐ 015 1000  
 WWW.ASK.IS

HÖNNUÐUR AÐALUPPDRÁTTA OG HÖNNUNARSTJÓRI

*Hönnuð*  
 Halgrímur Haldrósson  
 Arkitekt F.A.L. Sí. 3012667040  
 halgrimur@ask.is



VERKEFNI

Knatthús Hauka

Ásvellir 1

TEIKNINGAR

Verkefningar

HEITI TEIKNINGAR

Loftaplan

Svæði 111

MÖL. T. A1  
 1:50  
 HAFNAR  
 HMH  
 TEIKNING  
 TD  
 YFIRF.  
 HMH  
 DÁGUR  
 09.05.2022  
 ÚTGAFA

VERK.NR. 9623 AUSEKNA - NEMER TEIKNINGAR 35.111

ÖLL MÁL OG AÐSTÆÐUR ATHUGIST Á STAÐNUM AÐUR EN SMÍÐI HEFST. ÖHEIMILT ER AÐ MÆLA UPP AF TEIKNINGUM. ASK ARKITEKTUM SKAL TILKYNNT UM ÓSAMRÆMI OG VAFAATRÍÐI ER UPP KUNNA AÐ KOMA.