


ÖLL MÁL OG AÐSTÆÐUR ATHUGIST Á STADNUM
ÁÐUR EN SMÍÐI HEFST.
ÓHEIMILT ER AÐ MÆLA UPP AF TEIKNINGUM.
ASK ARKITEKTUM SKAL TILKYNNT UM
ÓSAMRÆMI OG VAFAATRÍÐI ER UPP KUNNA AÐ
KOMMA.

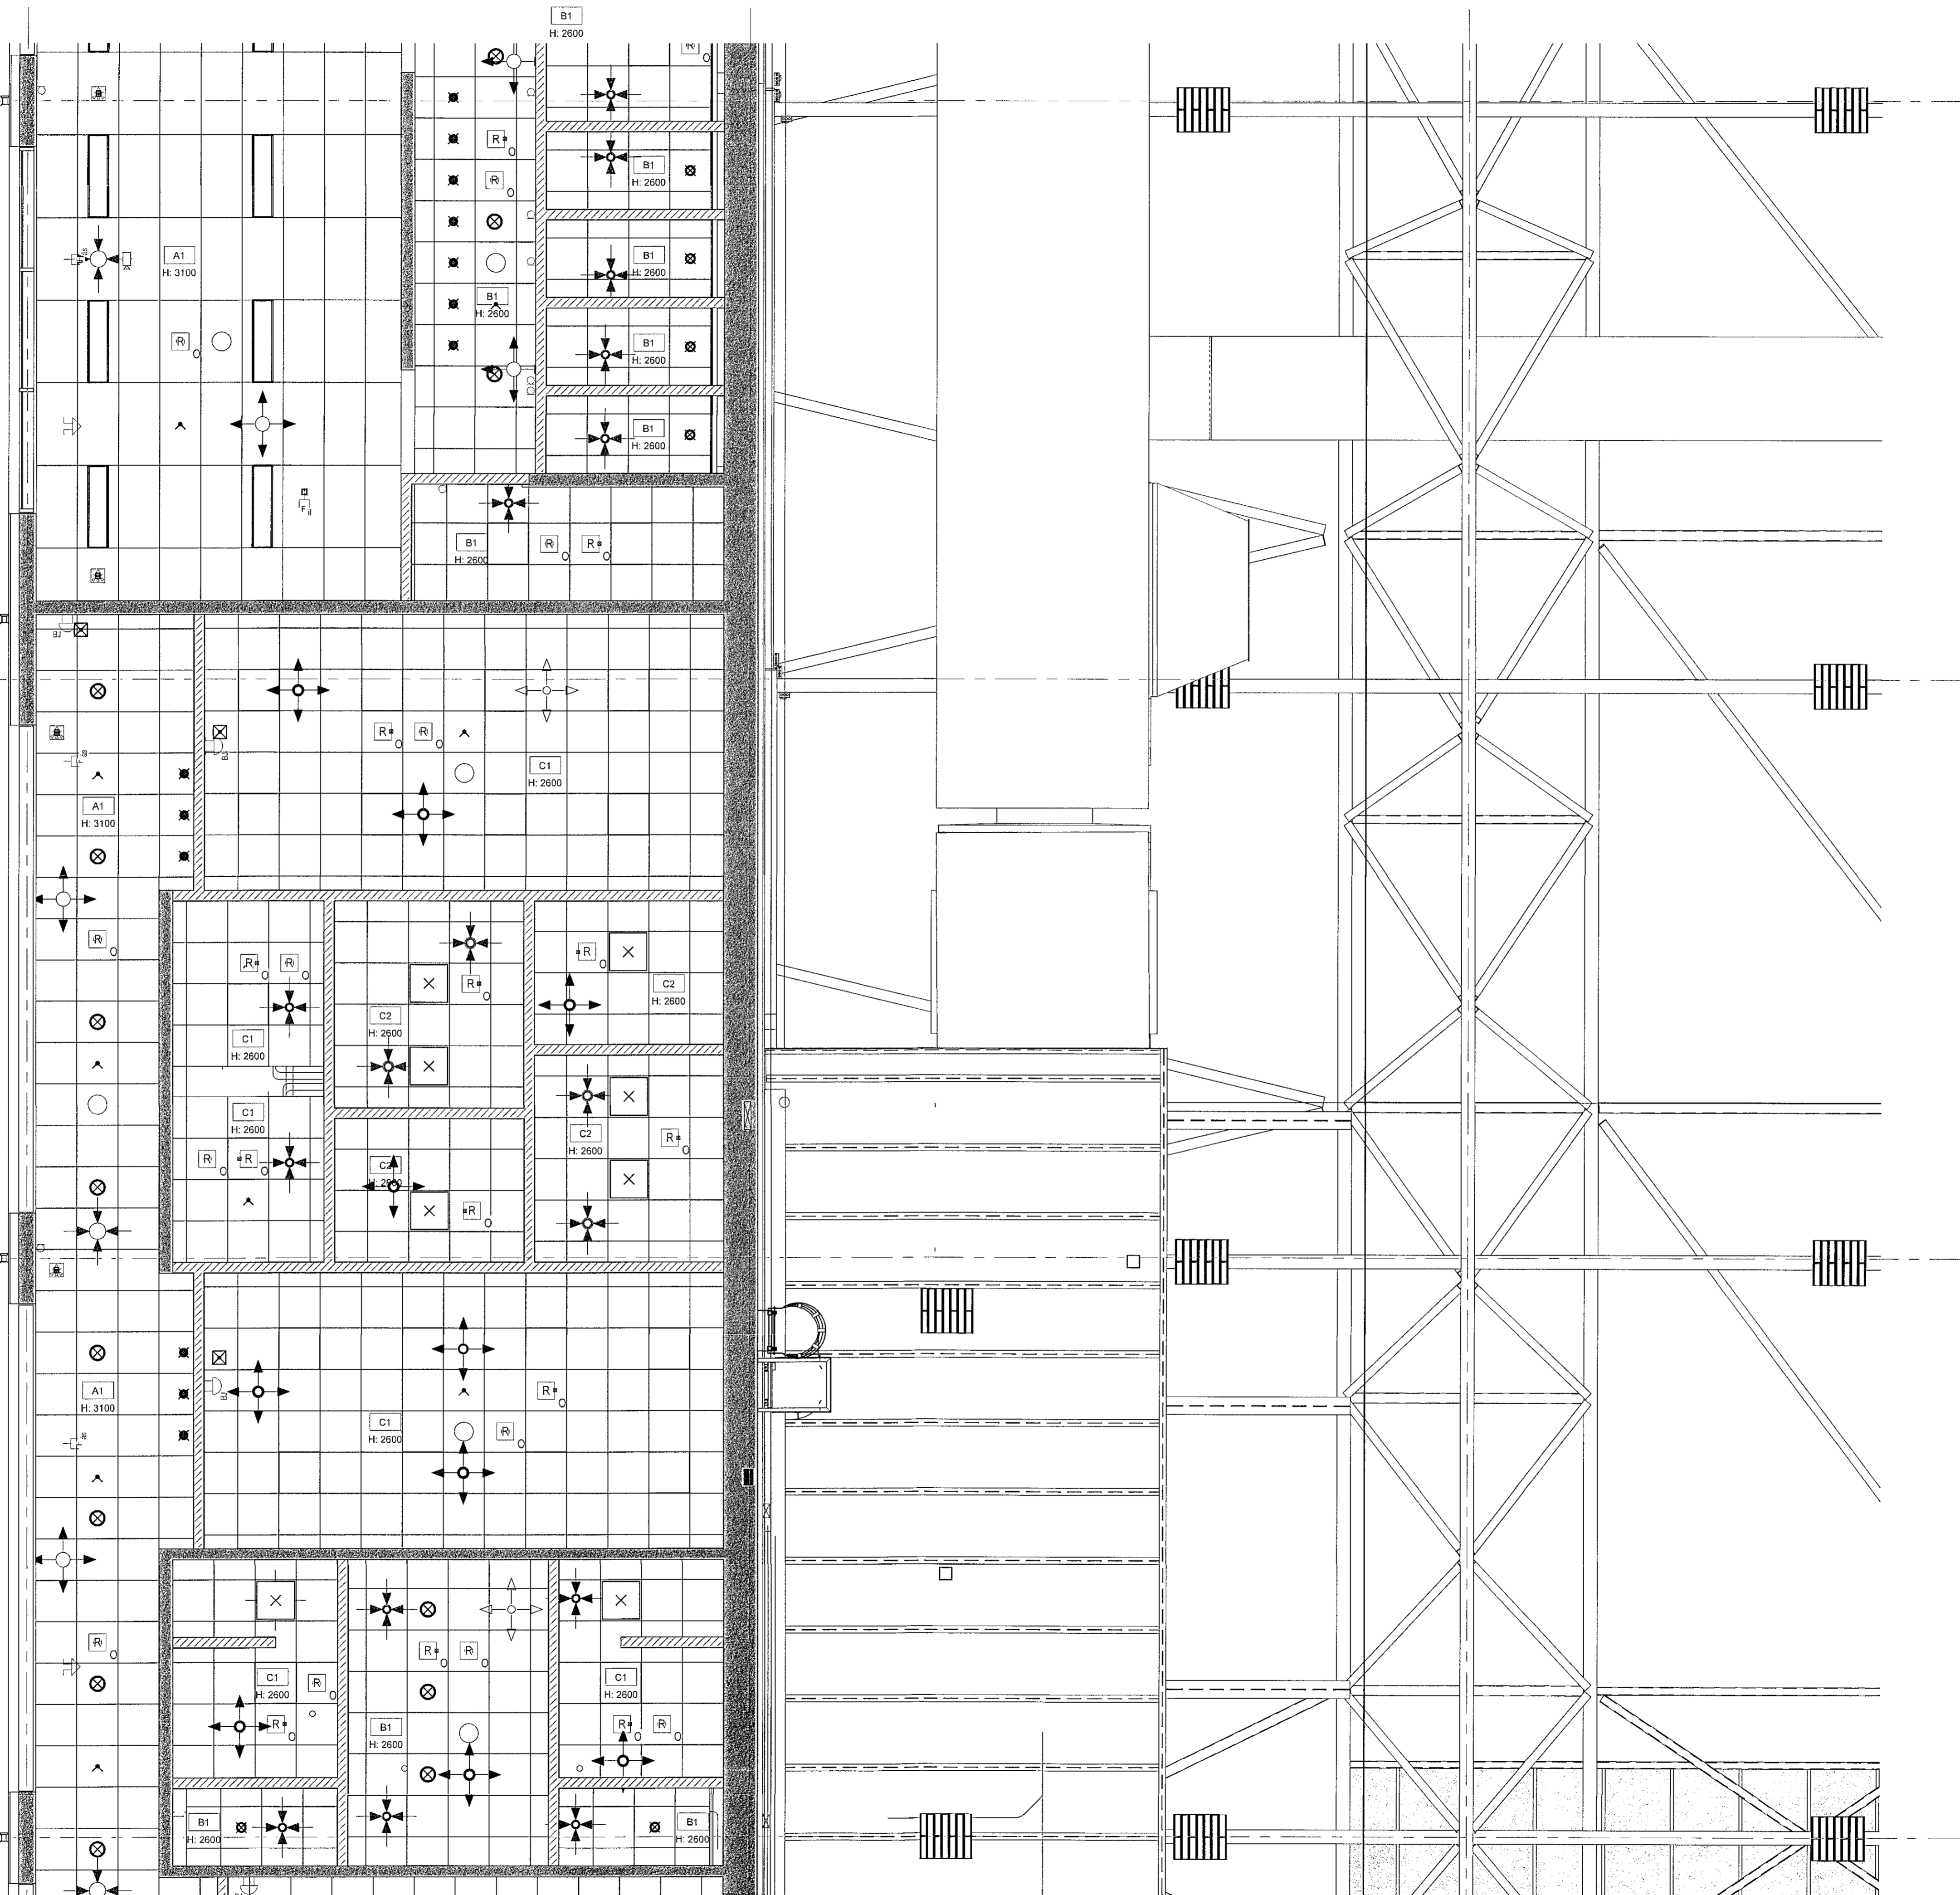

I

H

G

F

1. Hæð - Loftaplan - Svæði 112
1:50


ÚTG. TEIKN. YFIRF. DAGS. SKÝRING

ASK ARKITEKTAR EHF.
GERSGÖTU 9
101 REYKJAVÍK
SMÍÐIS 6600
www.ask.is

HÖNNUNUR AÐALUPPRÁTTA OG HÖNNUNARSTJÓRI

Helgi M. Halldórsson
MAG Mgr. Halldórsson

ANNAK.F.A.L. KJ. 301/258-7049
haldm@ask.is

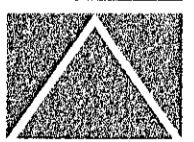

ASK
ARKITEKTAR

VERKEFNI
Knatthús Hauka

Ásvellir 1

TEIÐINGU
Verkeiðningar

HEITTEIÐINGAR
Loftaplan

Svæði 112

MÖV I A1:
1:50
ANNAK.F.A.L.
HMH
TP
HMH
09.05.2022
ÚTGAFA

VERKEFNI
9623

ANNAK.F.A.L. - NÚMUR TEIÐINGAR
35.112

ÖLL ATRÍÐ OG AFRITUN TEIÐINGAR ER HÁÐ SAMRYGGI ASK ARKITEKTUM. EKKI SKAL MÆLA UPP AF TEIÐINGUM.