


Samþykkt þann  
09. jan. 2023  
Íh. byggingarfulltrúans í Hafnarfirði  
Róbert A. Róbertsson

ÖLL MÁL OG AÐSTÆÐUR ATHUGIST Á STAÐNUM  
AÐUR EN SMÍÐI HEFST.  
ÓHEIMILT ER AÐ MÆLA UPP AF TEIKNINGUM.  
ASK ARKITEKTUM SKAL TILKYNNT UM  
ÓSAMRÆMI OG VAFAATRÍÐI ER UPP KUNNA AÐ  
KOMA.

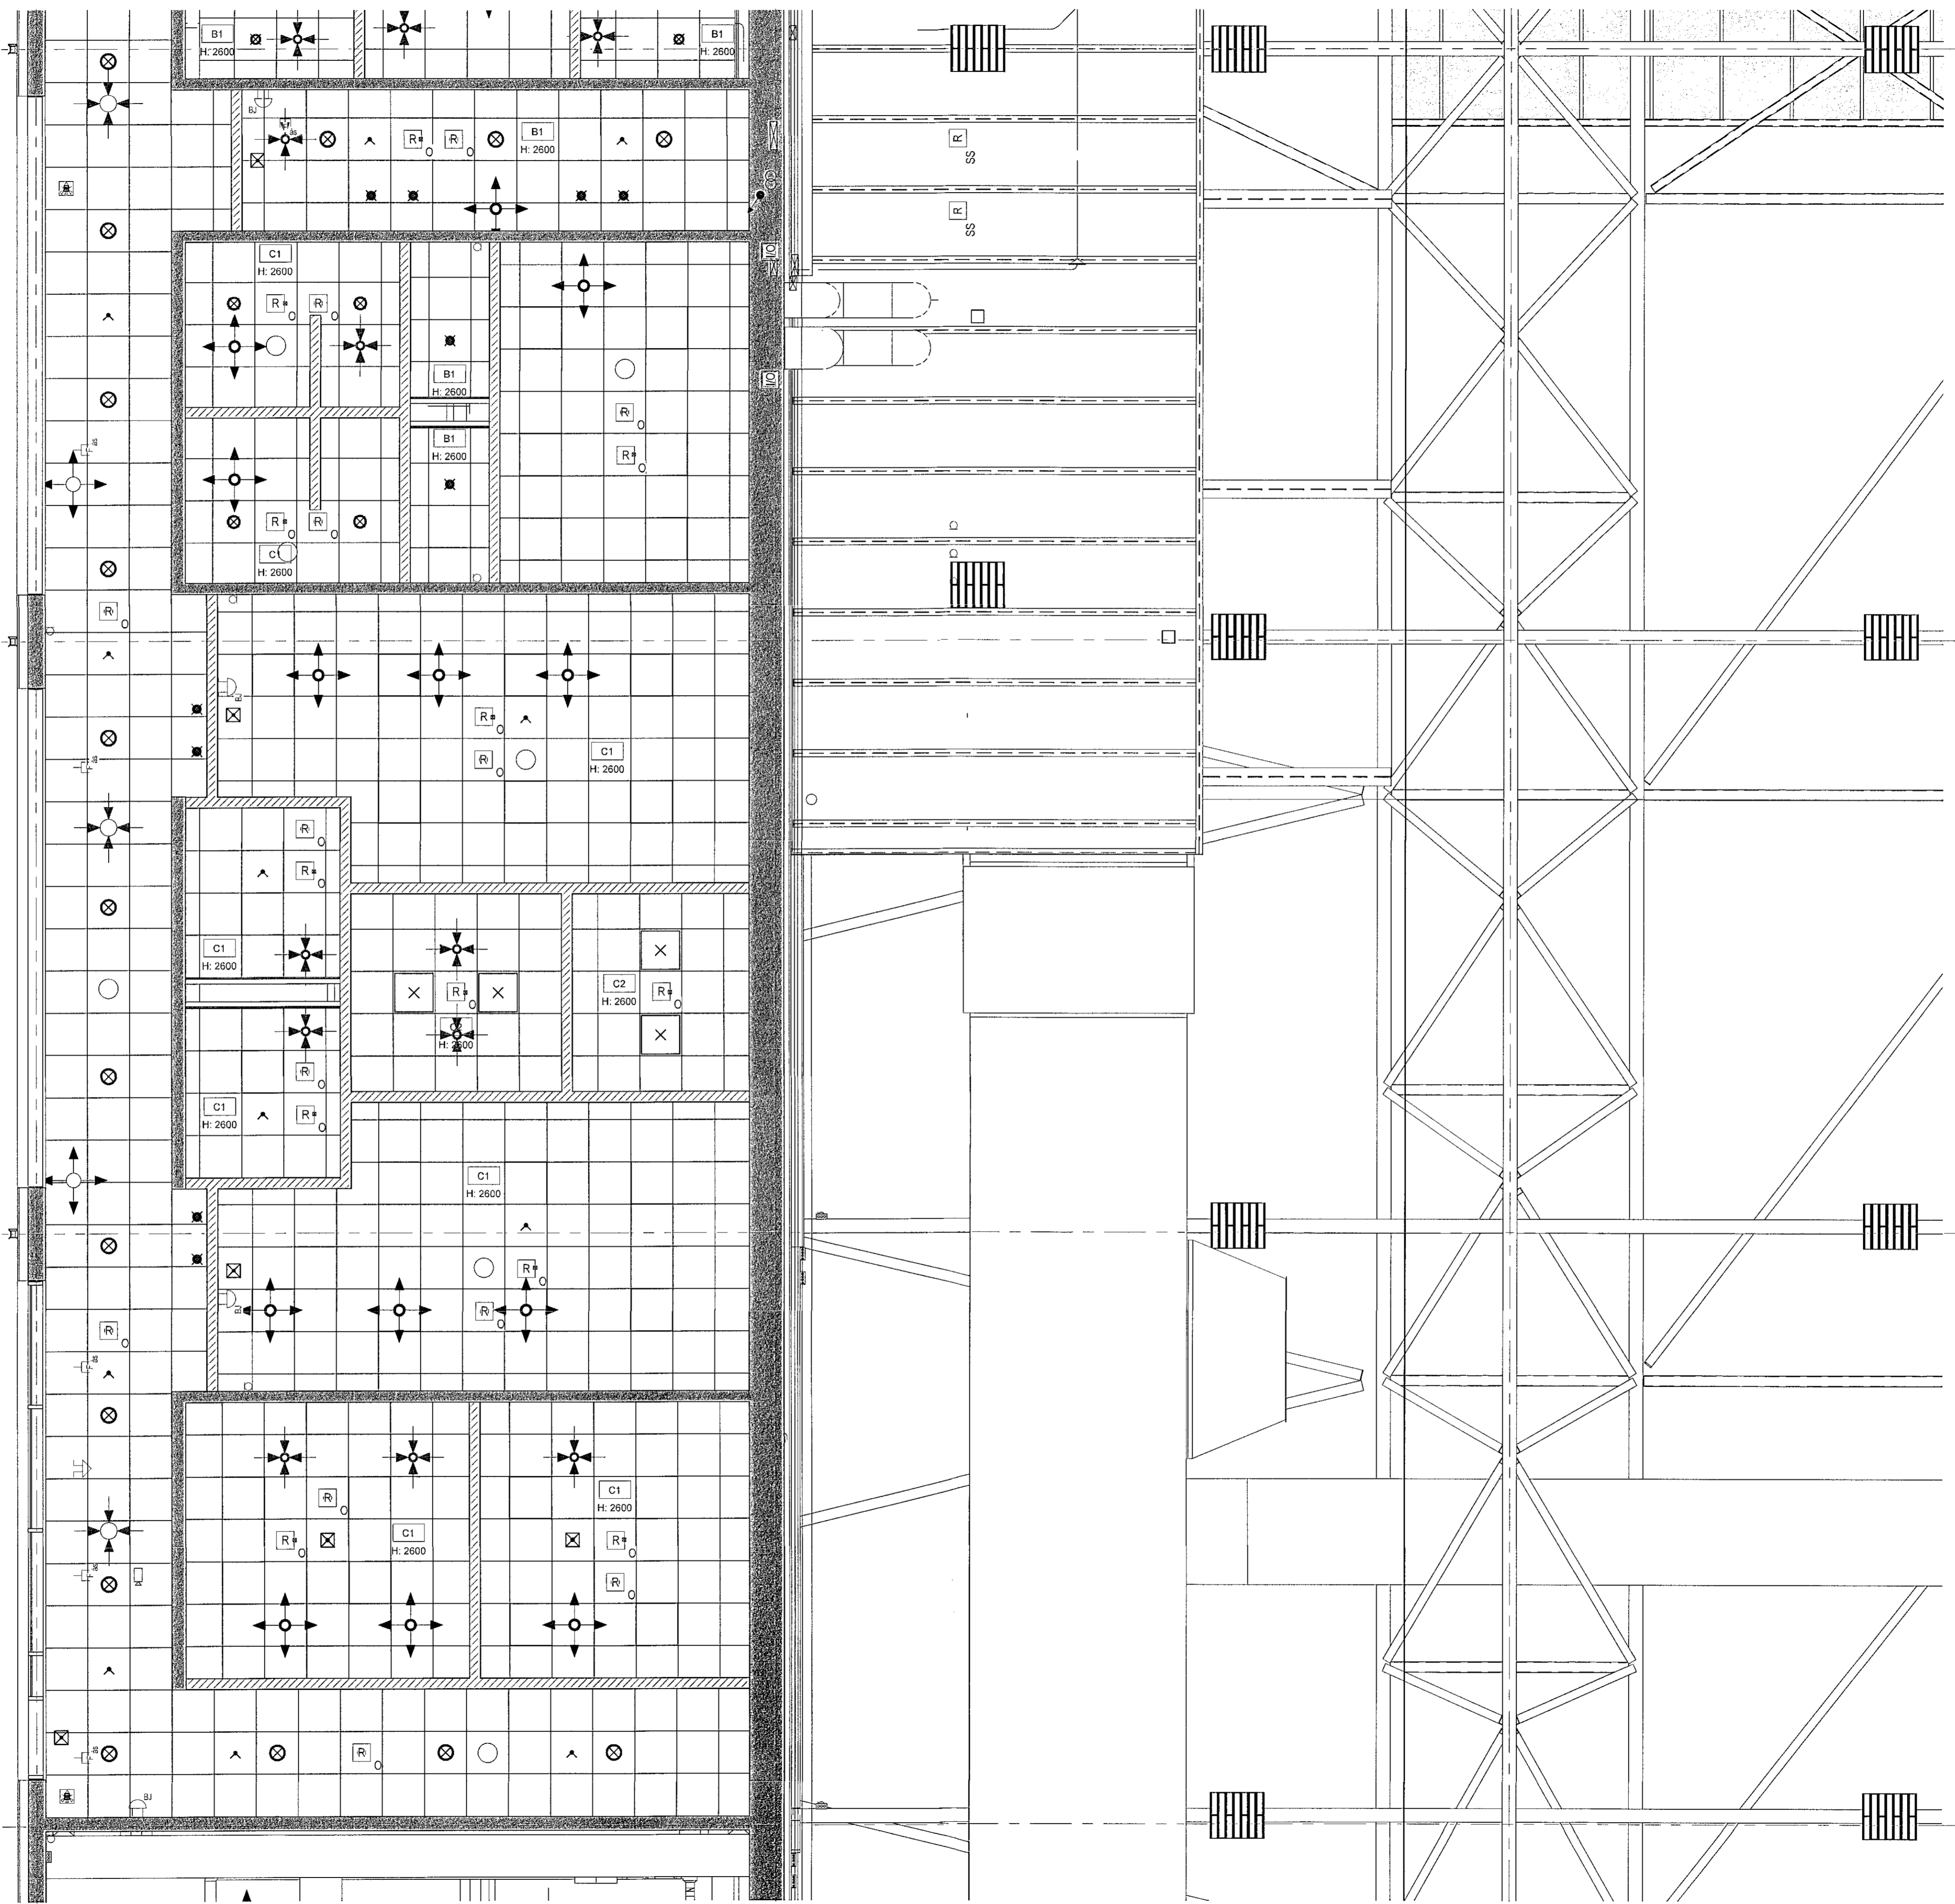

F

E

D

C

1

1. Hæð - Loftaplan - Svæði 121  
1:50

ÚTG. TEIKN. YFIRF. DAGS. SKÝRING

ASK ARKITEKTAR EHF  
GERSGÖTU 9  
101 REYKJAVÍK  
SÍMI 515 1200  
www.ask.is

HÖNNUNUR AÐALYFIRRÁTTA OG HÖNNUNARSTJÓRI

*Hella*  
Hella M. Haldrup  
Arkitekt F.A.I.  
hlj@ask.is



VERKEFNI  
Knatthús Hauka  
Ásvellir 1

TEIKNINGAR  
Verkeiðningar  
Loftaplan  
Svæði 121

MV. 1 A1  
1:50  
HAFNAR  
HMH  
TEIKNAD  
TÞ  
YFIRF.  
HMH  
DAGS  
09.05.2022  
ÓTAFÁ

VERK.NR.  
9623  
AÐRÆMNI - NÚMÉR TEIKNINGAR  
35.121

ÖLL AFRÖT OG AFRÖTUN TEIKNINGAR ER HÁÐ SAMRYGGI ASK ARKITEKTA. EKKI SKUL MÆLA UPP AF TEIKNINGUM.