



ÖLL MÁL OG AÐSTÆÐUR ATHUGIST Á STADNUM
ÁÐUR EN SMÍÐI HEFST.
ÓHEMILT ER AÐ MÆLA UPP AF TEIKNINGUM.
ASK ARKITEKTUM SKAL TILKYNNT UM
ÓSAMRÆMI OG VAFAATRÍÐI ER UPP KUNNA AÐ
KOMA.

Skýringar / Notes:
Ávallt skal setja tönu/asfaltpappa á milli timbers og steypu, timbers og málns og málns og steypu. Eins milli íveggja díkra málna, þannig að ekki komi til tæringar.
Allt efni og uppsetning skal vera skv. Isokingum, fyrirmælum framleiðenda þessa efna sem notað eru.
Asfalt renningur bræddur yfir öll steypuskili þar sem ekki er valnótsá.
Tar / asphalt must always be placed between timber and concrete, timber and metal and metal and concrete. Also between two different metals, ensuring that no corrosion occurs.
All materials and installation shall be in accordance with drawings, instructions of the manufacturers of the materials used.
Asphalt membrane melted over all places the concrete could leak in.

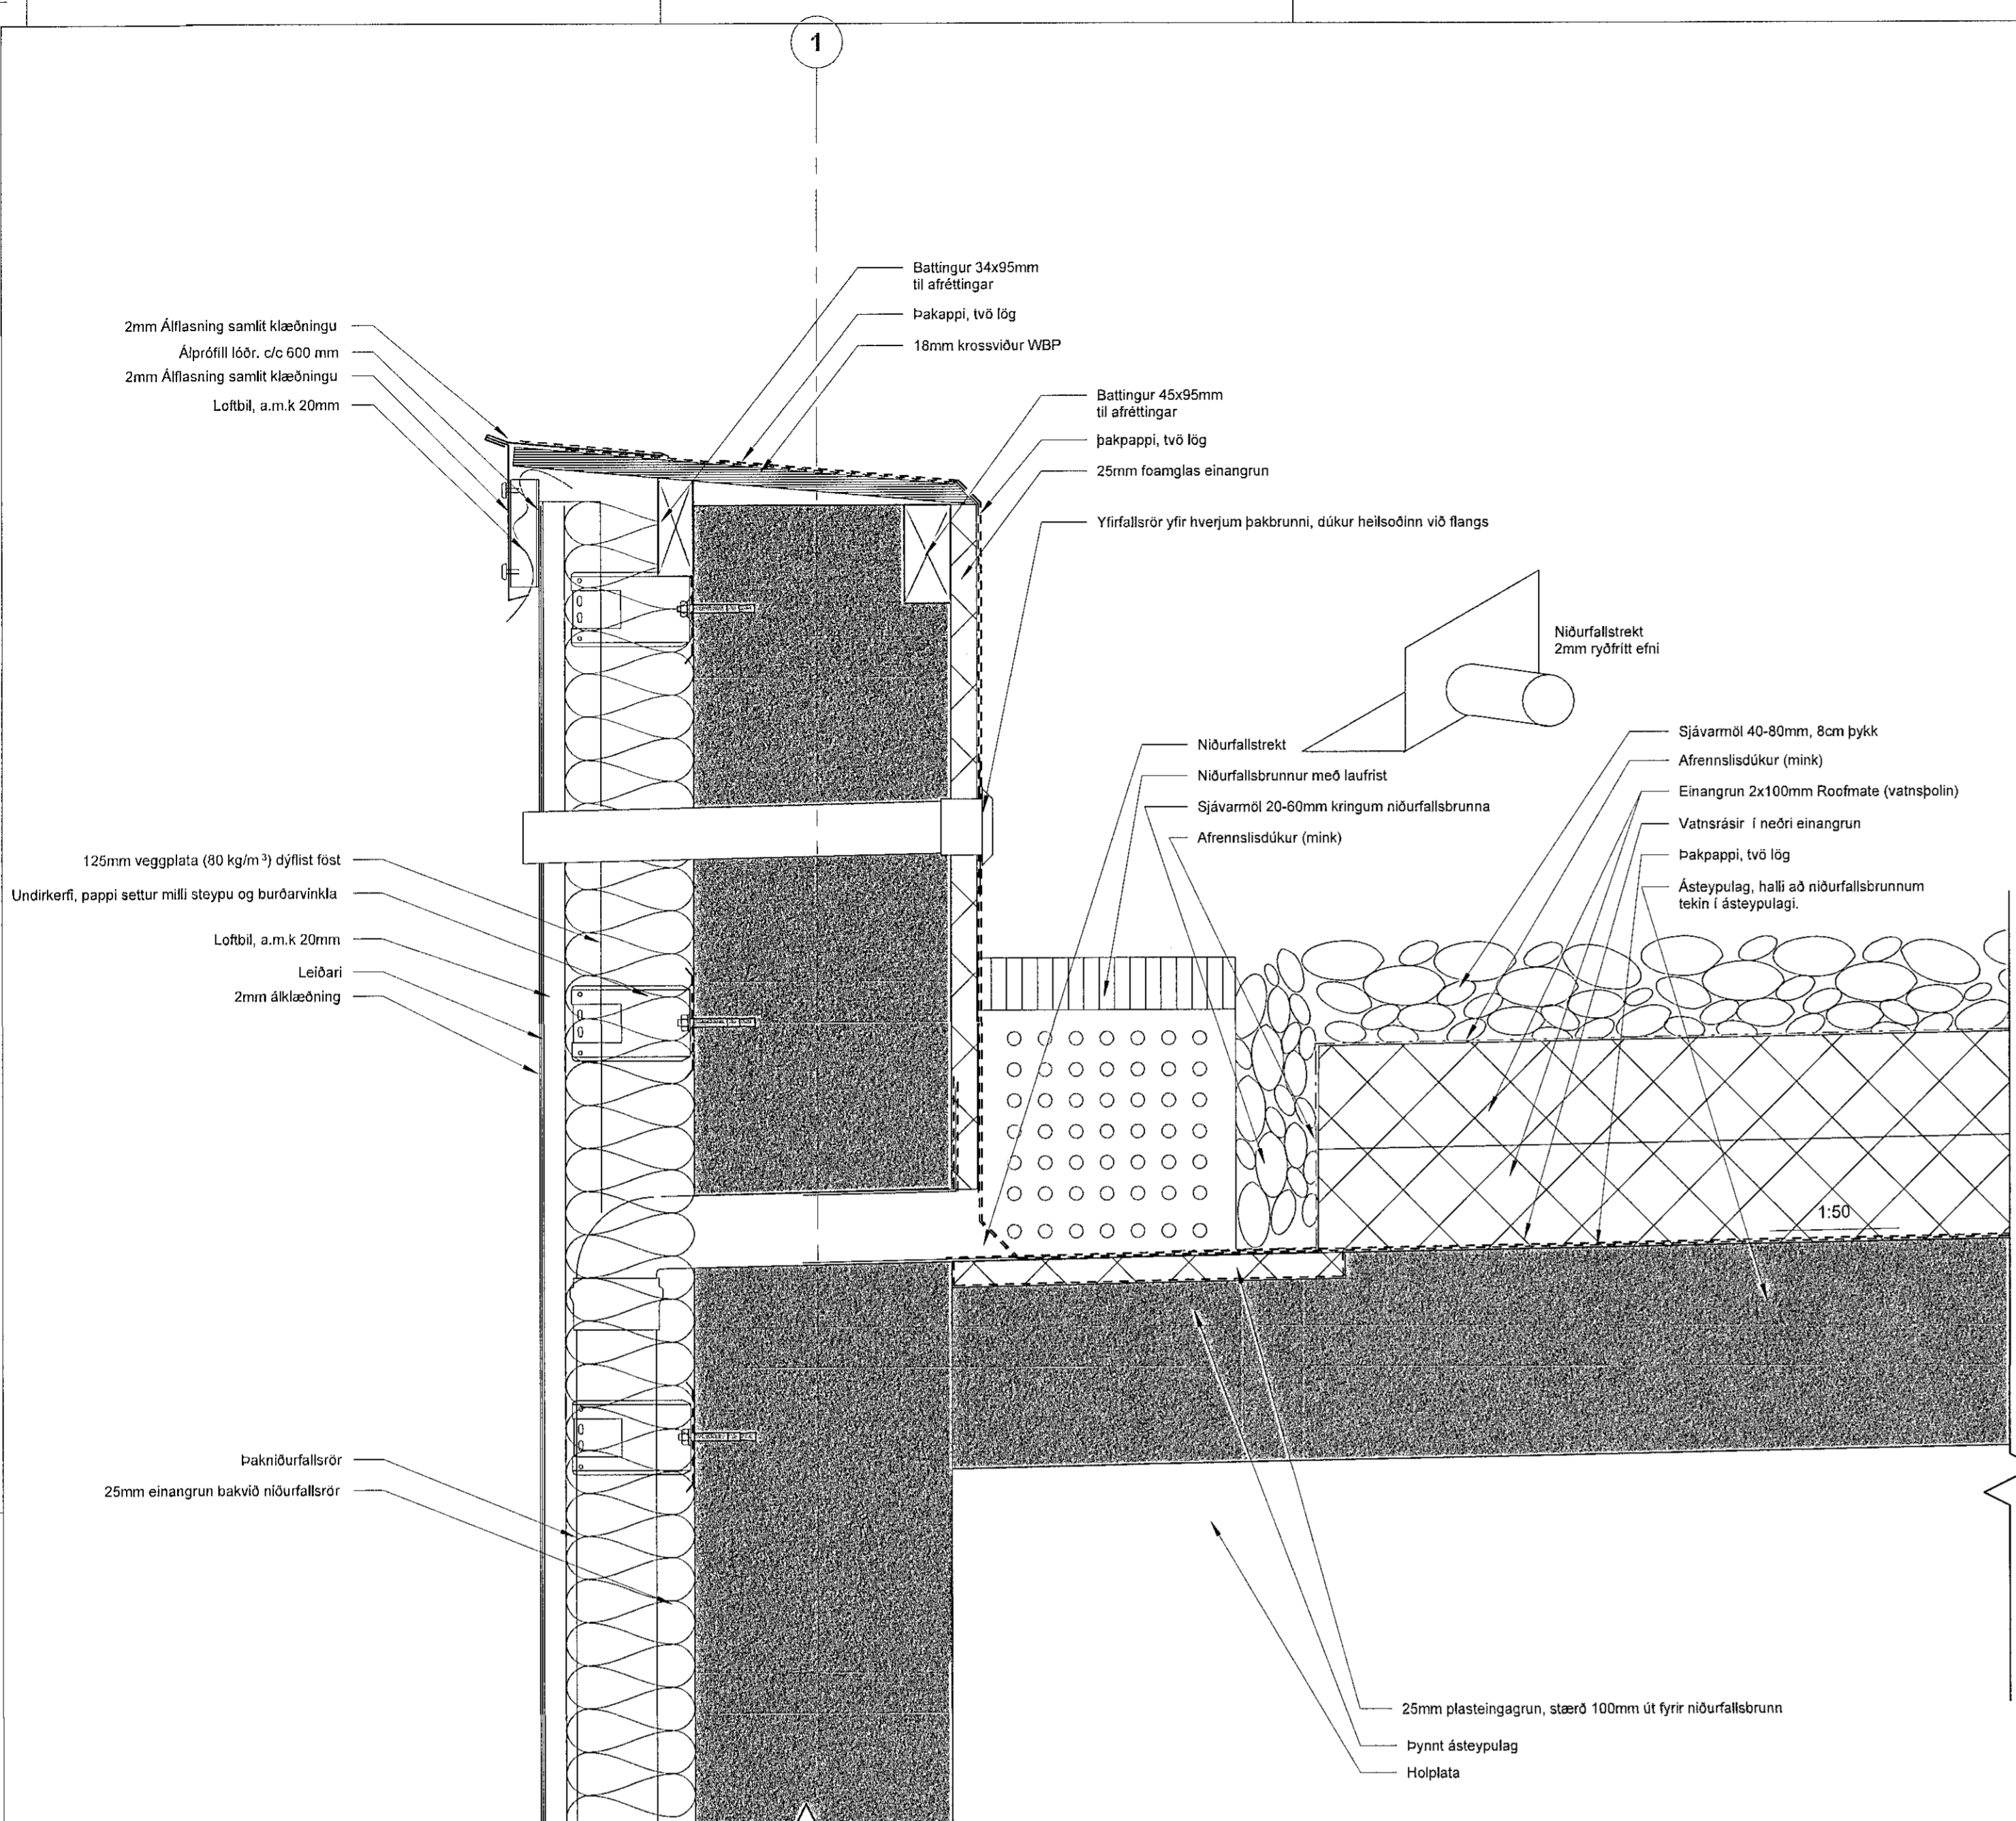

1 Viðsnúid þak, þakbrunnur
1:5

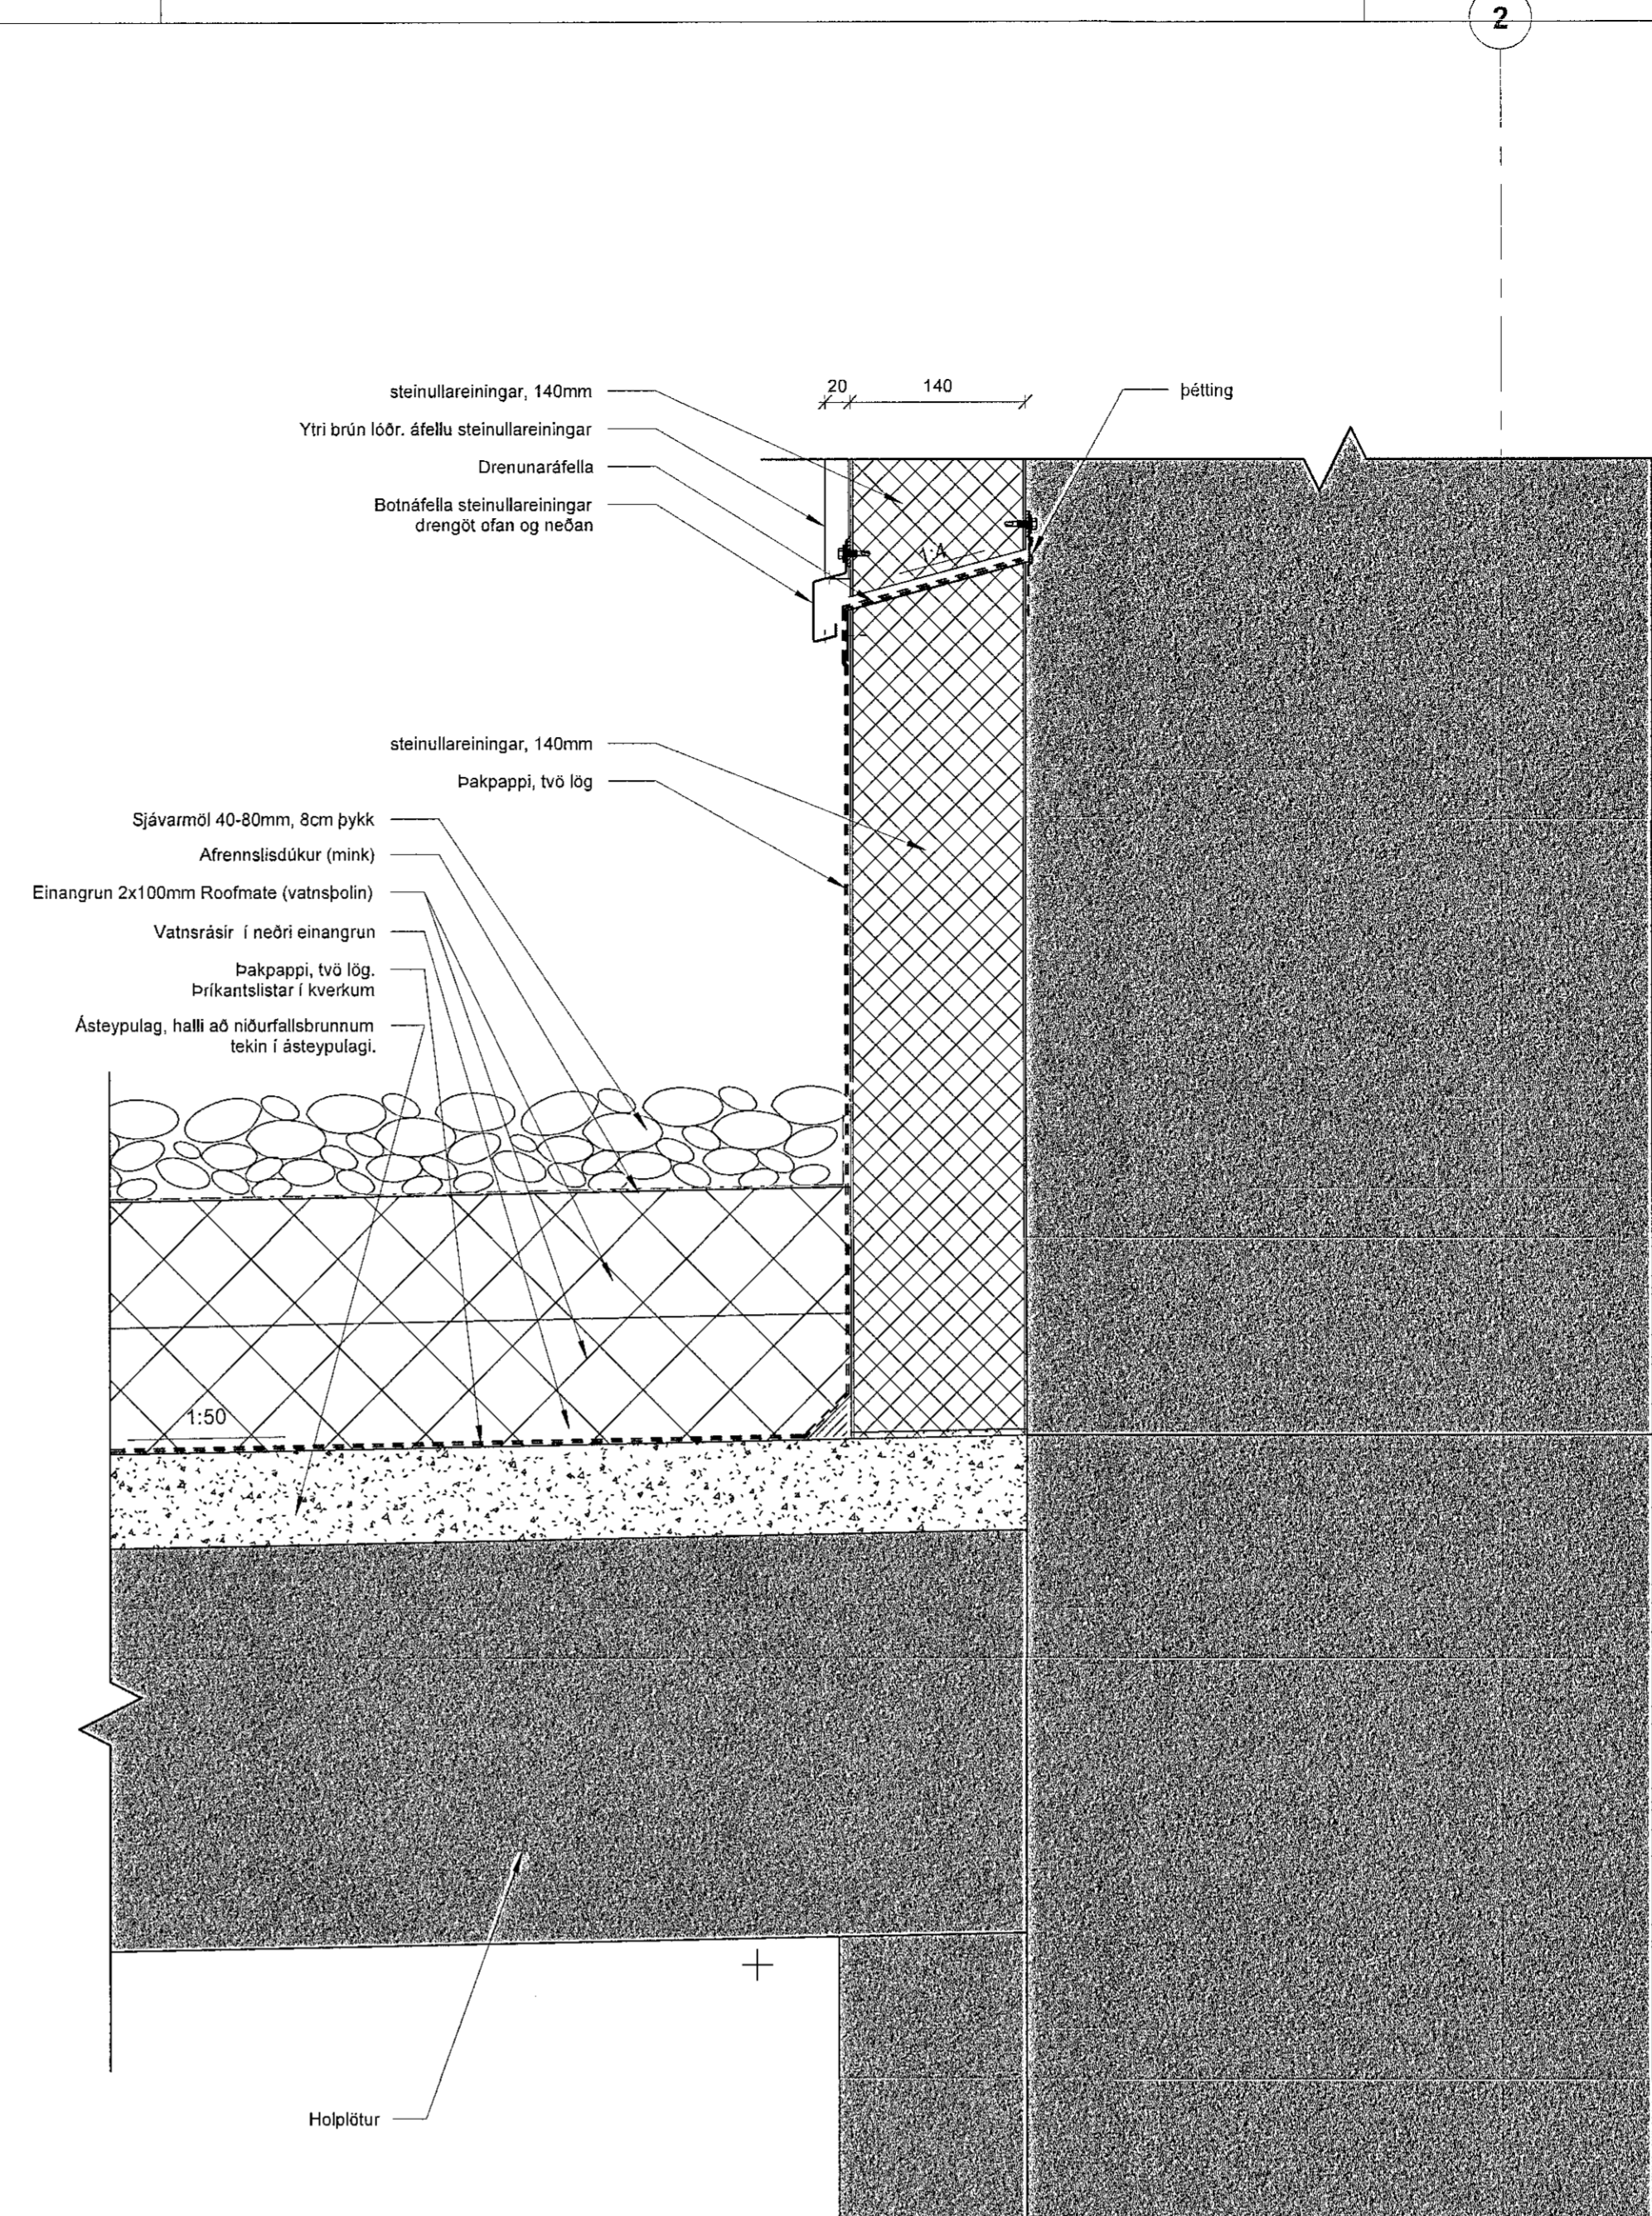

2 Viðsnúid þak, efri, holplötur
1:5

ÚTG. TEIKN. YFIRF. DAGS. SKÝRING

ASK ARKITEKTAR EHF
GEIRSDÖTTU 9
101 REYKJAVÍK
SMR 619 1000
www.ask.is

HÖNNUÐUR AÐALÞRÓFARÁTTA OG HÖNNUNARSTJÓRI
Hella
Hjálmar Haldrónsson Arkitekt E.F.Á.L. sí. 3012567040
holgema@ask.is



VERKERNI Knatthús Hauka Ásvellir 1	MKV. Í A1 1:5
TEIKNINGAR Verkeigningar	HÖNNUÐ HMH
HEFTI TEIKNINGAR Delli	TEIKNINGAR TÞ
	YFIRF. HMH
	DAGI 09.05.2022
VERKERNI 9623	AUÐGEMNI - HÖNNER TEIKNINGAR 39.06
	ÚTGAFA

ÖLL AFRICHT OG AFRITUN TEIKNINGAR ER HÁÐ SAMBYGGI ASK ARKITEKTA, ENKI ENKI MÆLA UPP AF TEIKNINGUM.