


ÖLL MÁL OG AÐSTÆÐUR ATHUGIST Á STAÐNUM  
 AÐUR EN SMÍÐI HEFST.  
 ÖHEIMILT ER AÐ MÆLA UPP AF TEIKNINGUM.  
 ASK ARKITEKTUM SKAL TILKYNNT UM  
 ÓSAMRÆMI OG VAFAATRÍÐI ER UPP KUNNA AÐ  
 KOMA.

17  
 15

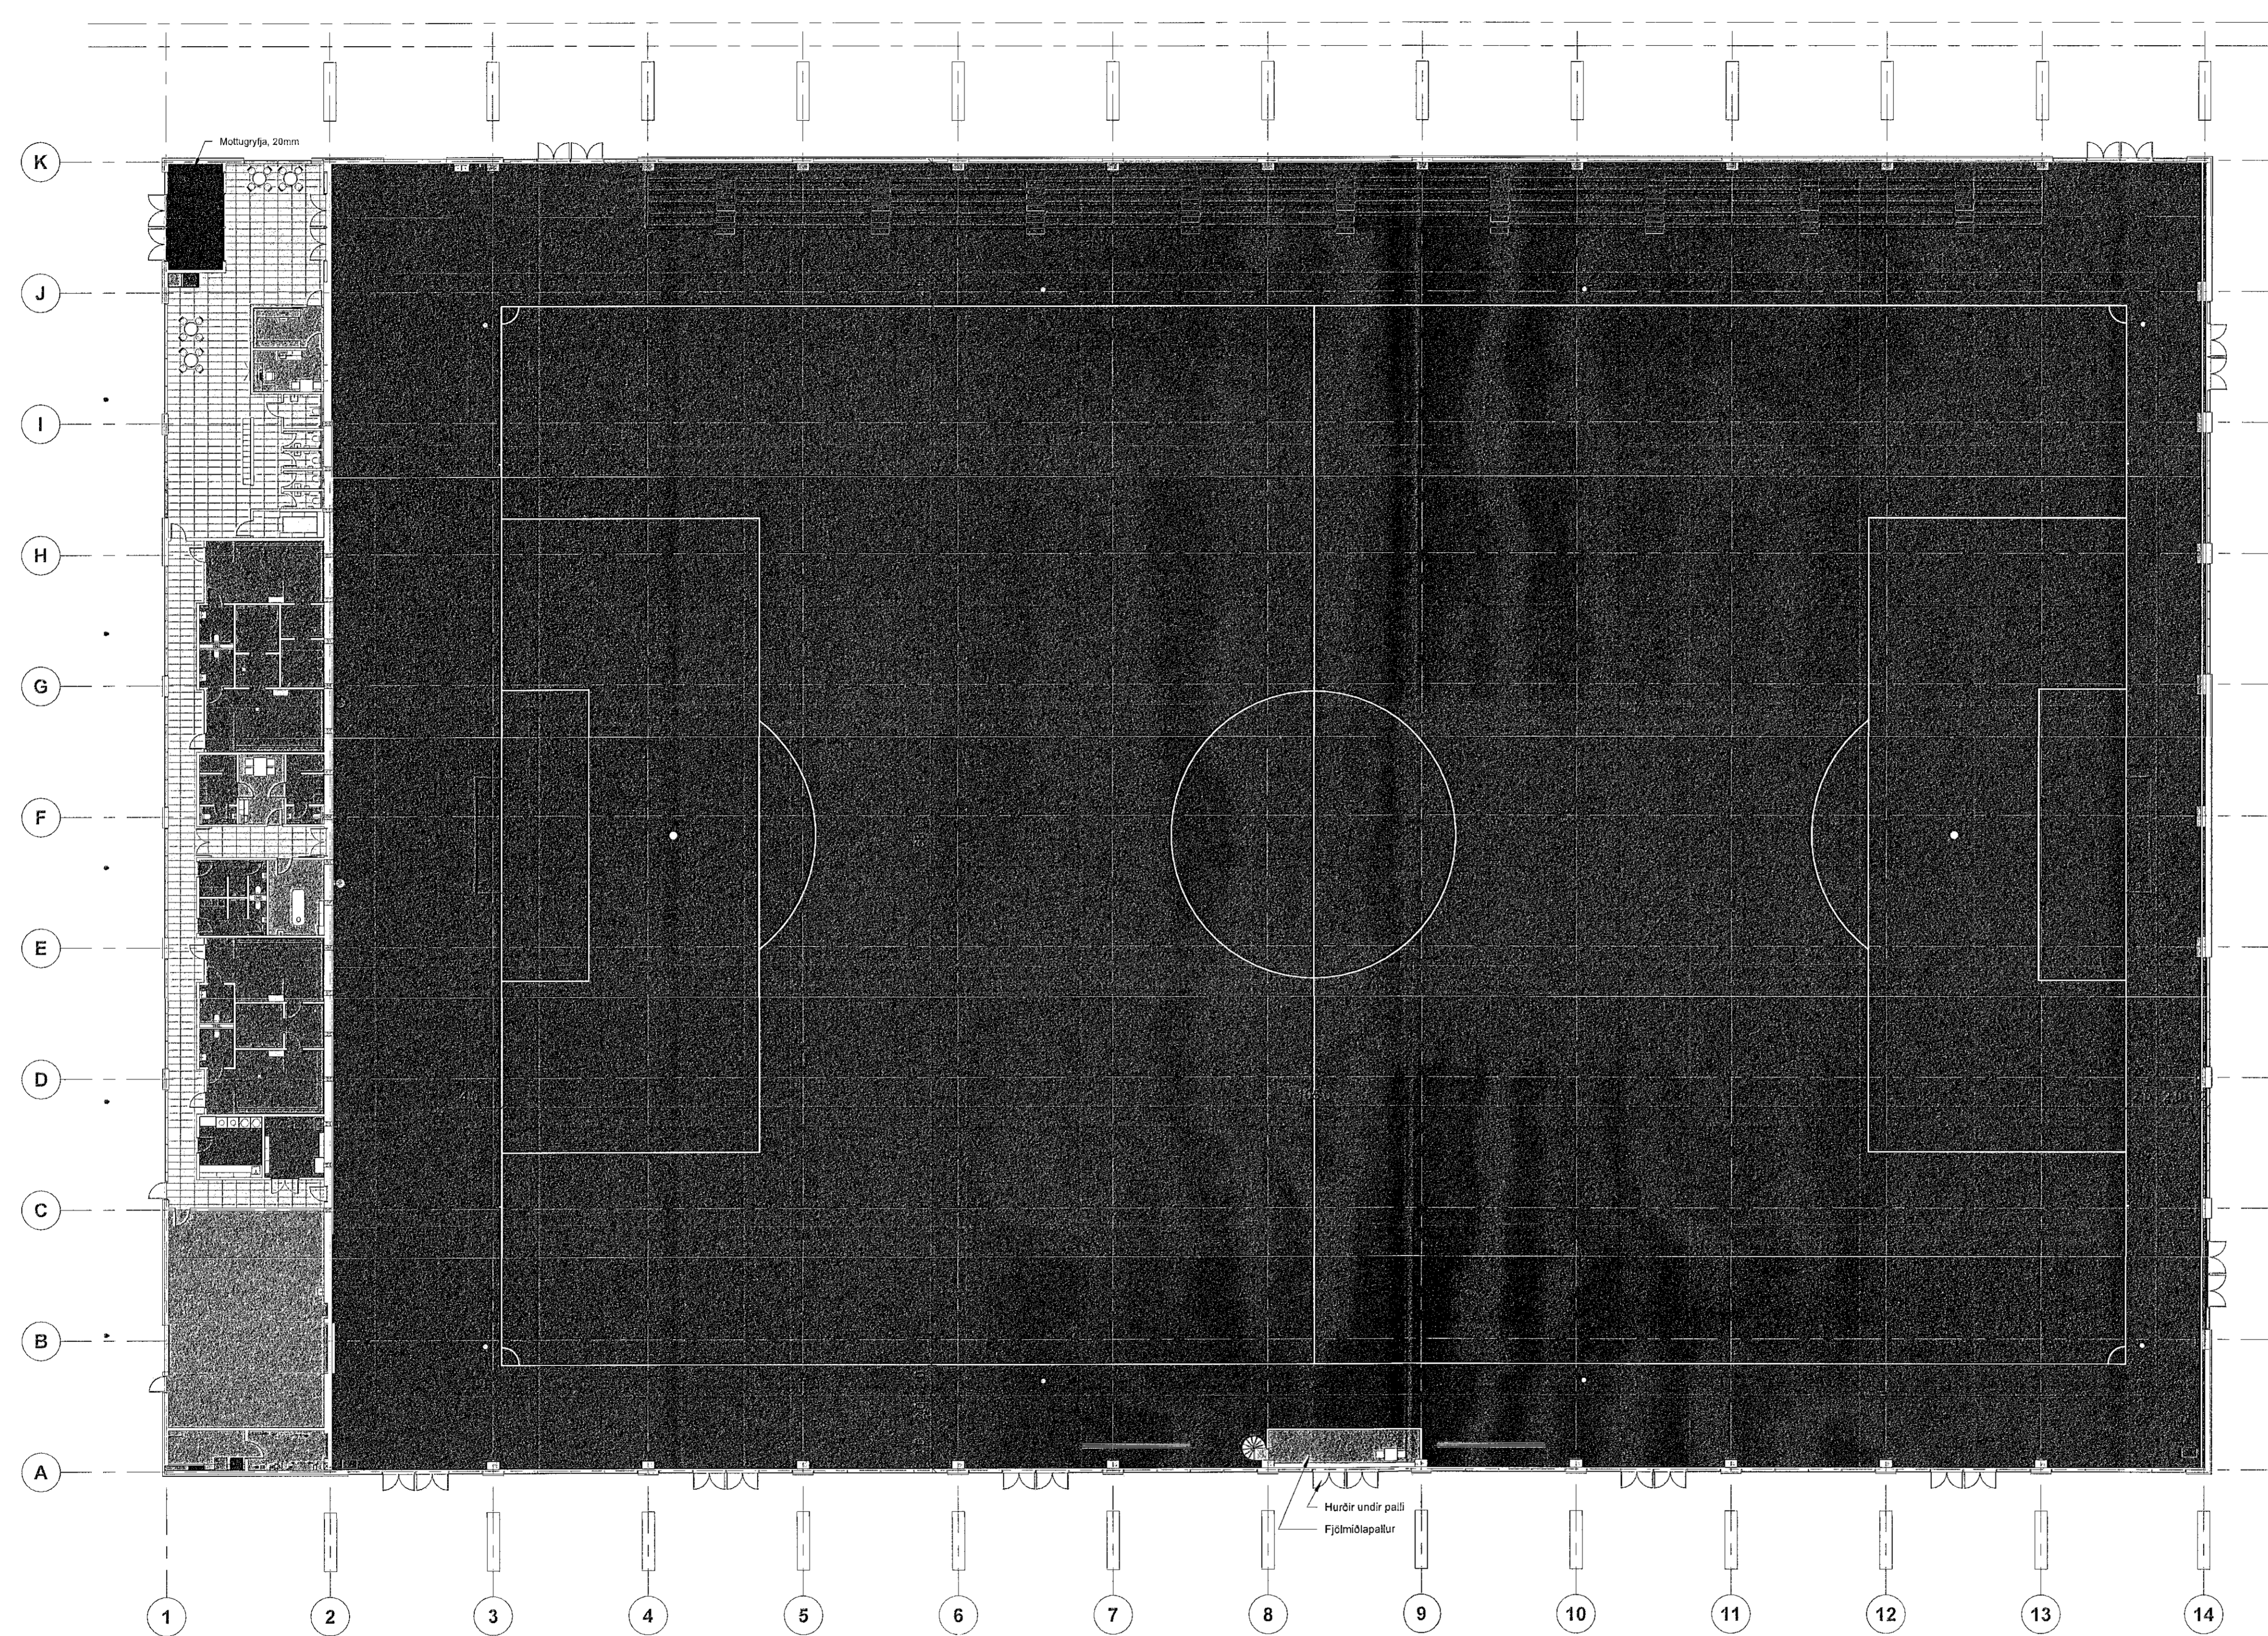

- Gólfefni**
- Epoxy
  - Flisar
  - Gervigras
  - Gólfmálning
  - Linoleumdúkur
  - Motta
  - Þróttadúkur

1. Hæð - yfirlitsmynd gólf  
 1 : 250

A TD HMH 01.12.2022 Gólfefni upptæð  
 ÚTG. TEIKN. YFIRF. DAGS. SKYRING

ASK ARKITEKTAR EHF.  
 GERÐSGÖTU 9  
 101 REYKJAVÍK  
 SM 515 1000  
 www.ask.is

HÖNNUNUR AÐALUPPERRÁTTA OG HÖNNUNARSTJÓRI  
*Haukur*  
 Haukur Halldórsson Arkitekt F.A.T. Hl. 301 256 7049  
 halldor@ask.is

**ASK**  
 ARKITEKTAR

VERKFRONI  
 Knaðthús Hauka  
 Ásvellir 1

TEIKNINGAR	HMH	HMV. 1 A1
VERKTEIKNINGAR	HMH	1 : 250
HEMI TEIKNINGAR	TD	
Gólfefniplan yfirlitsmynd 1. hæð	HMH	
Svæði 100	TD	
	HMH	
	09.05.2022	
VERKFRONI	43.100	A
9623		

© ÖLL ATRÖT OG AÐSTÆTUR TEIKNINGA ER HÁÐ SAMÞYKKT ASK ARKITEKTA. EINI SKAL MÆLA UPP AF TEIKNINGUM.