

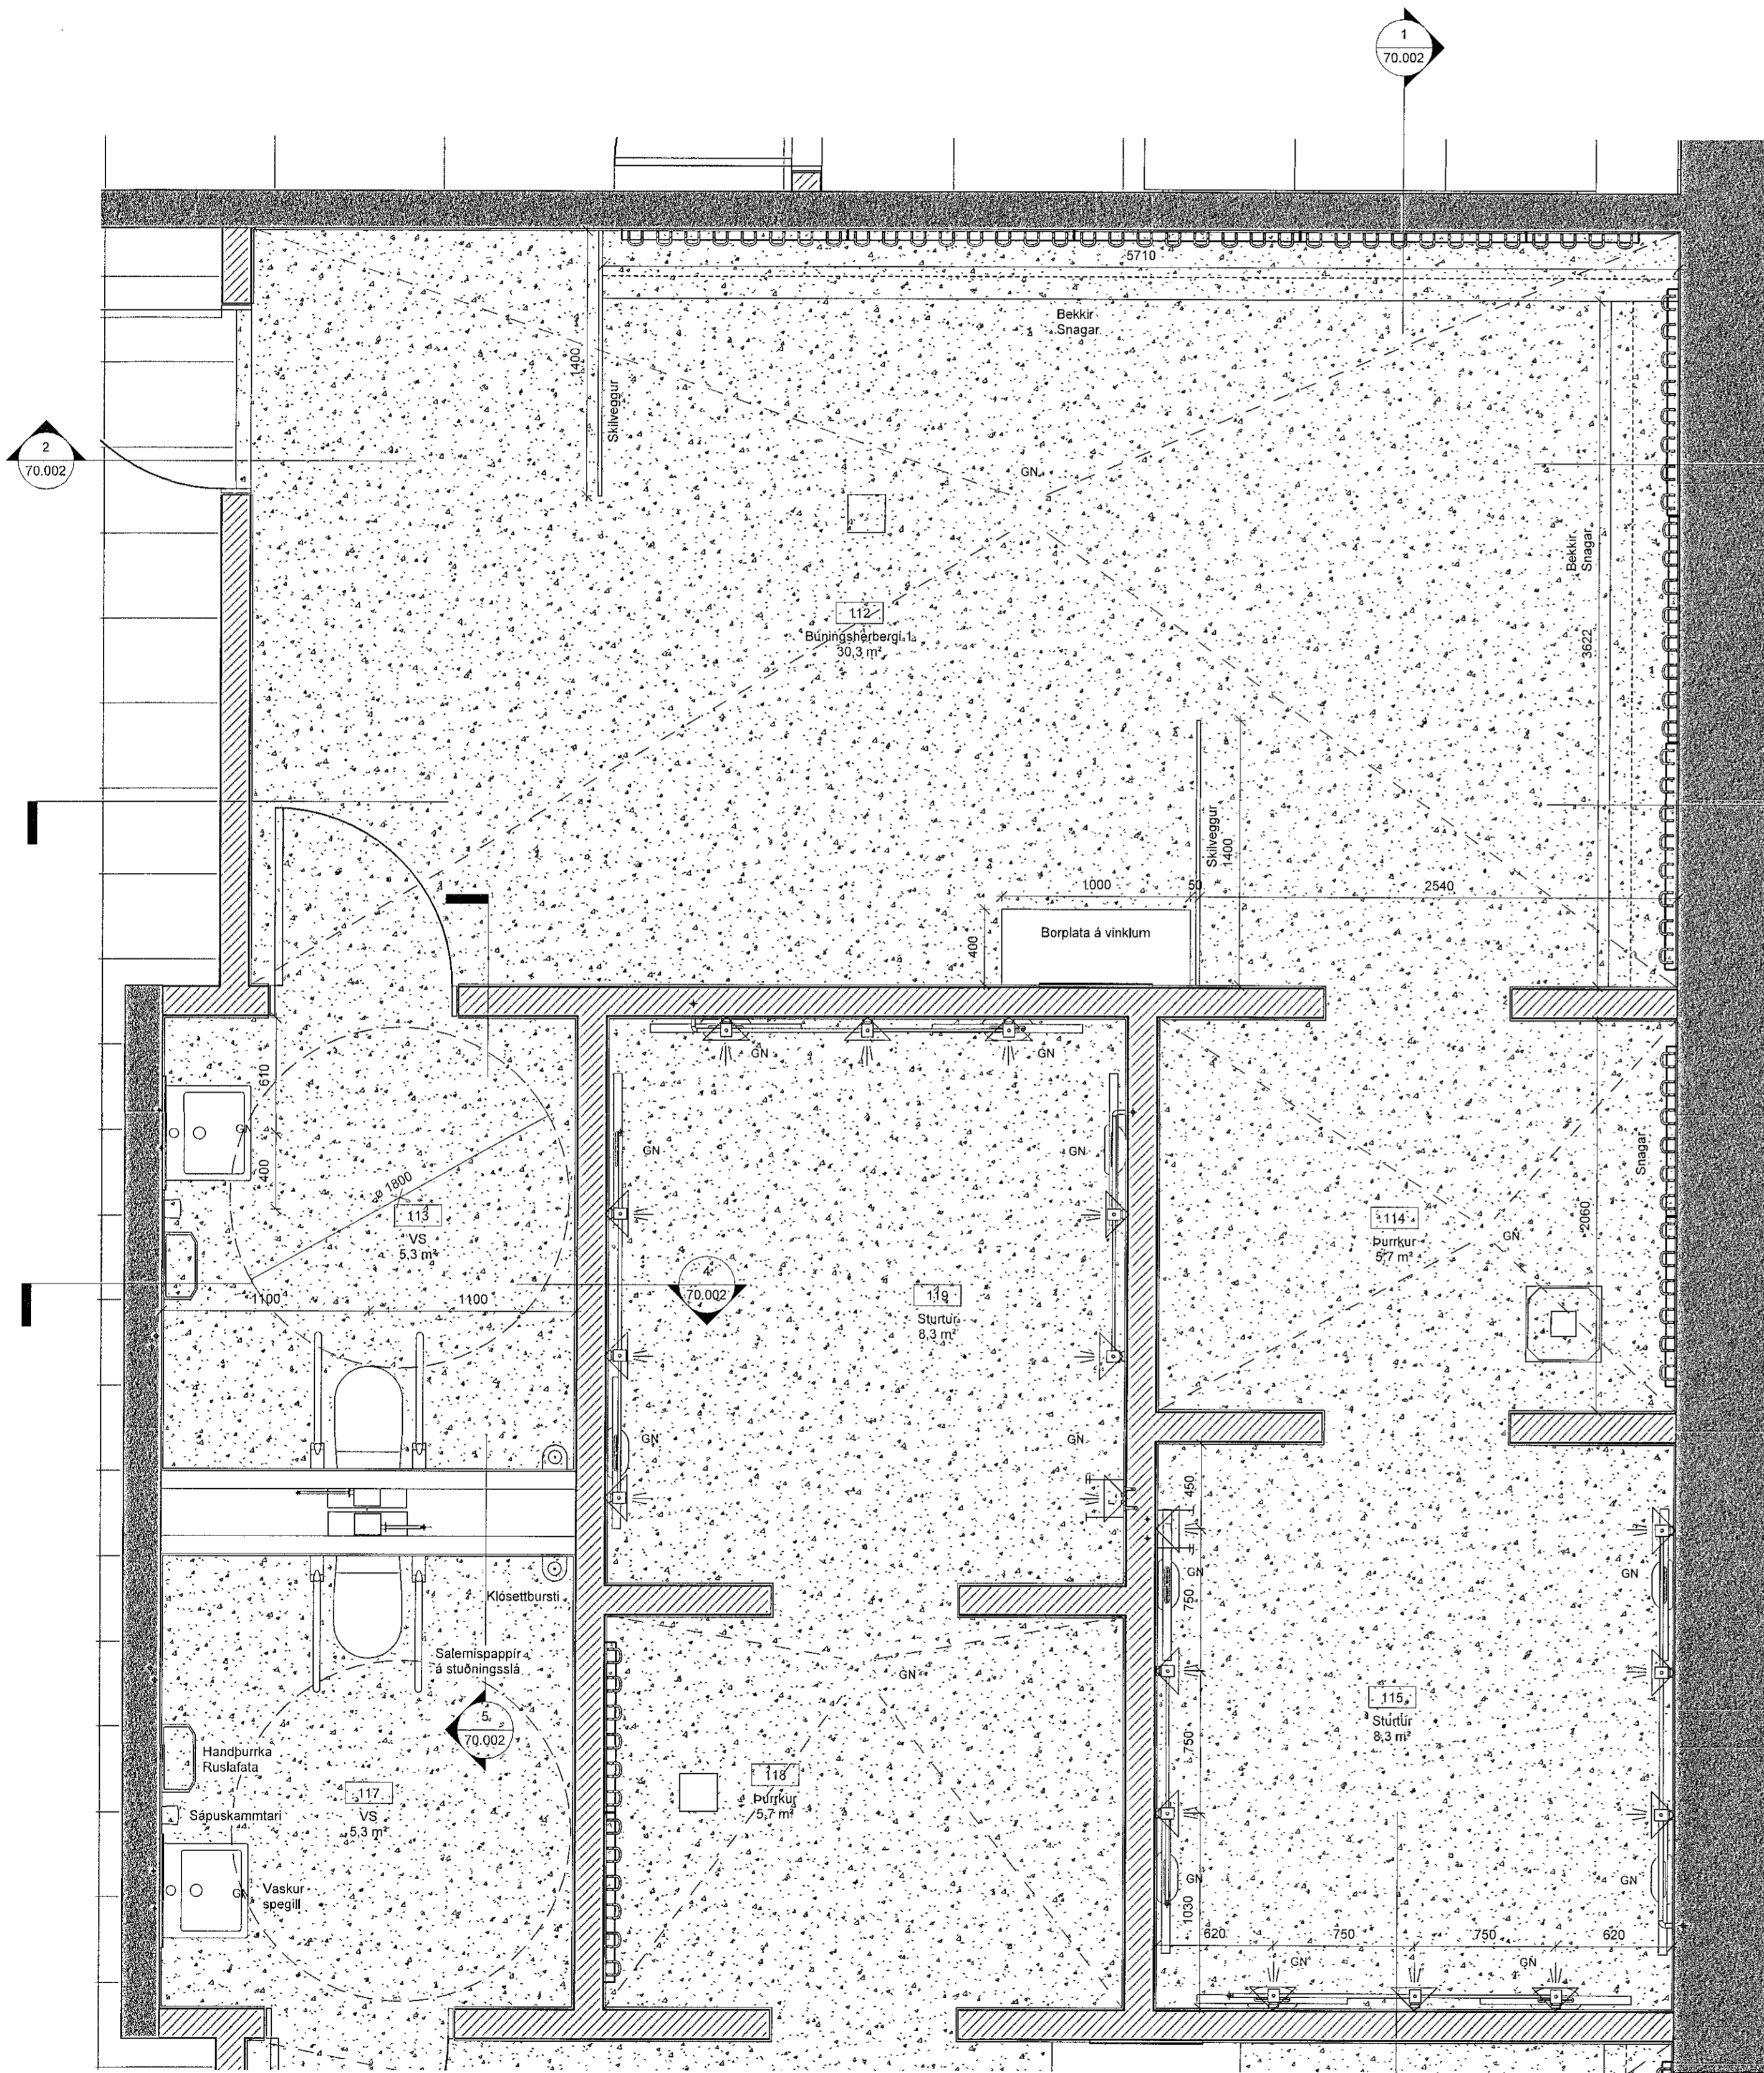


ÖLL MÁL OG AÐSTÆÐUR ATHUGIST Á STAÐNUM
AÐUR EN SMÍÐI HEFST.
ÖHEIMILT ER AÐ MÆLA UPP AF TEIKNINGUM.
ASK ARKITEKTUM SKAL TILKYNNT UM
ÖSAMRÆMI OG VAFAATRÍÐI ER UPP KUNNA AÐ
KOMA.

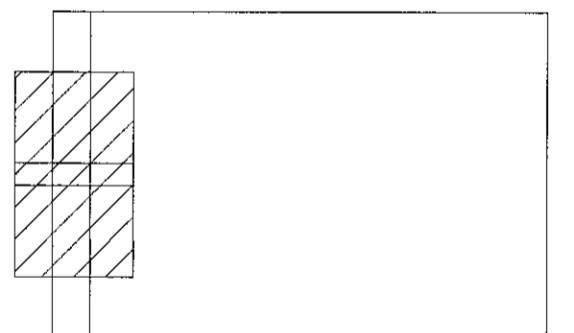

1 Búningsherbergi, þurrkur, sturtur og VS
1 : 25

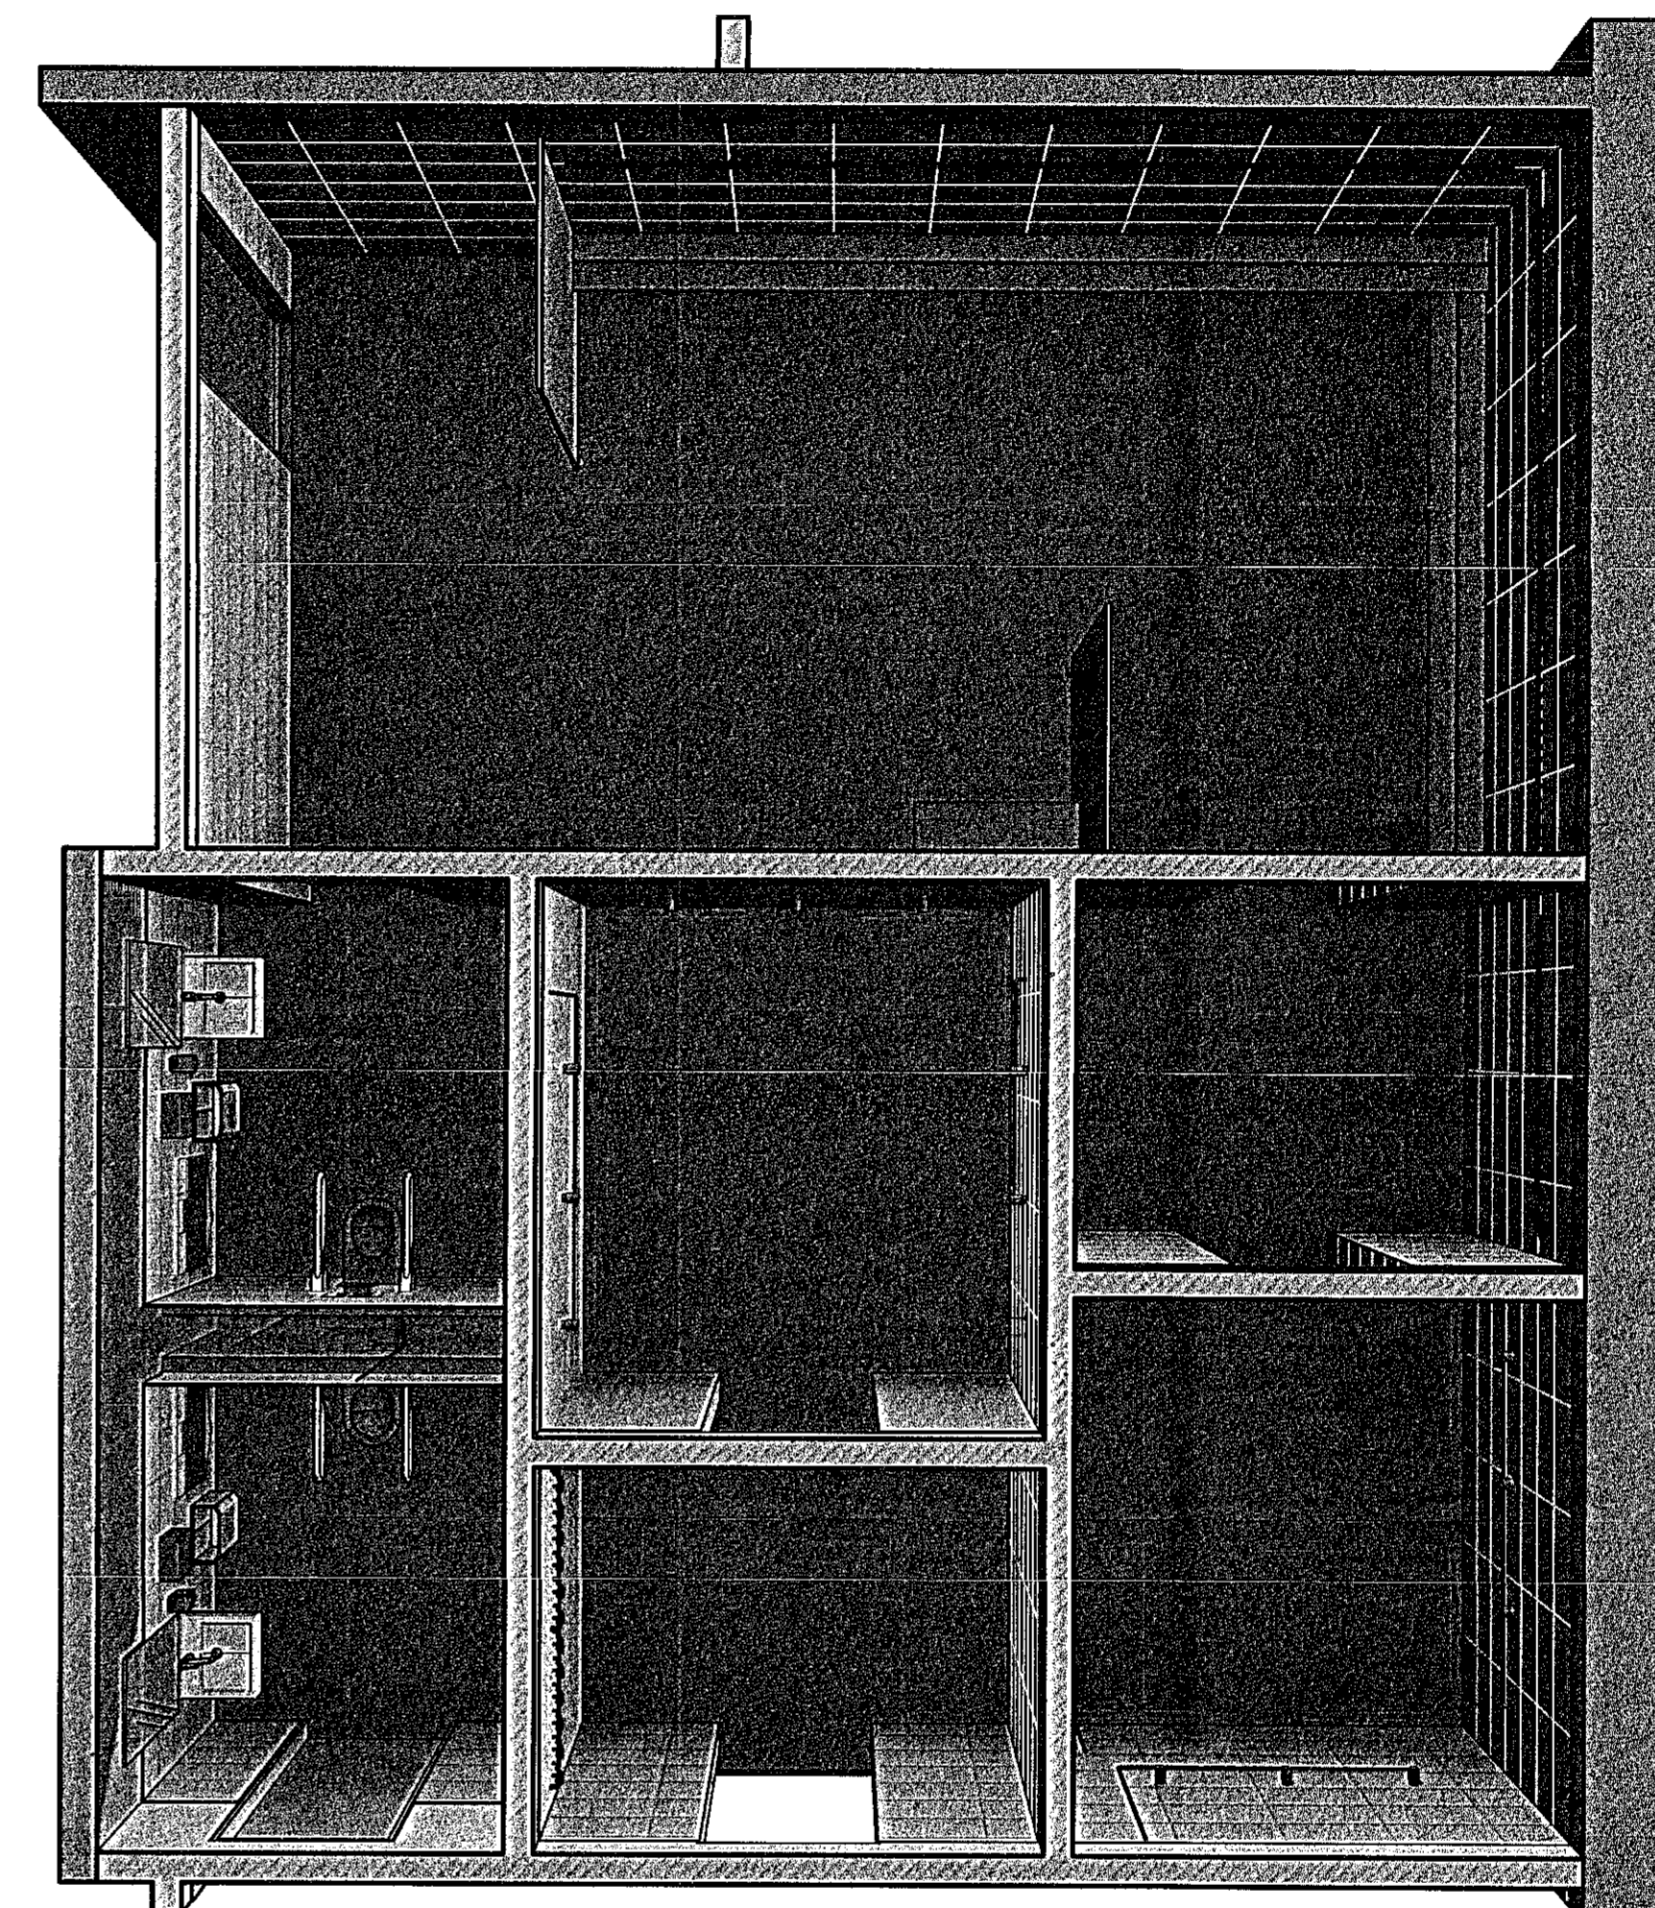

ÚTG. TEIKN. YFIRF. DAGS. SKÝRING

ASK ARKITEKTAR EHF.
GERÐSGÖTU 9
101 REYKJAVÍK
SMÍÐ 55 2000
www.ask.is

HÖNNUÐUR AÐALUPPRÁTTA OG HÖNNUNARSTJÓRI

Helga Mír Halldóttir
Arkitekt F.A.L. kl. 301258-7049
helgmir@ask.is



VERKFRNI
Knatthús Hauka

Ásvellir 1

TÖLUNGU TEIKNINGAR
Verkefningar
Búningsherbergi

MKV. J. A. I.
1 : 25
HANNAR
HMH
TEIKNAR
TD
VÆP.
HMH
DAGS.
09.05.2022
ÚTGAFA

VERK NÚM. 9623
AÐRÆMNI - NÚMÉR TEIKNINGAR 70.001