
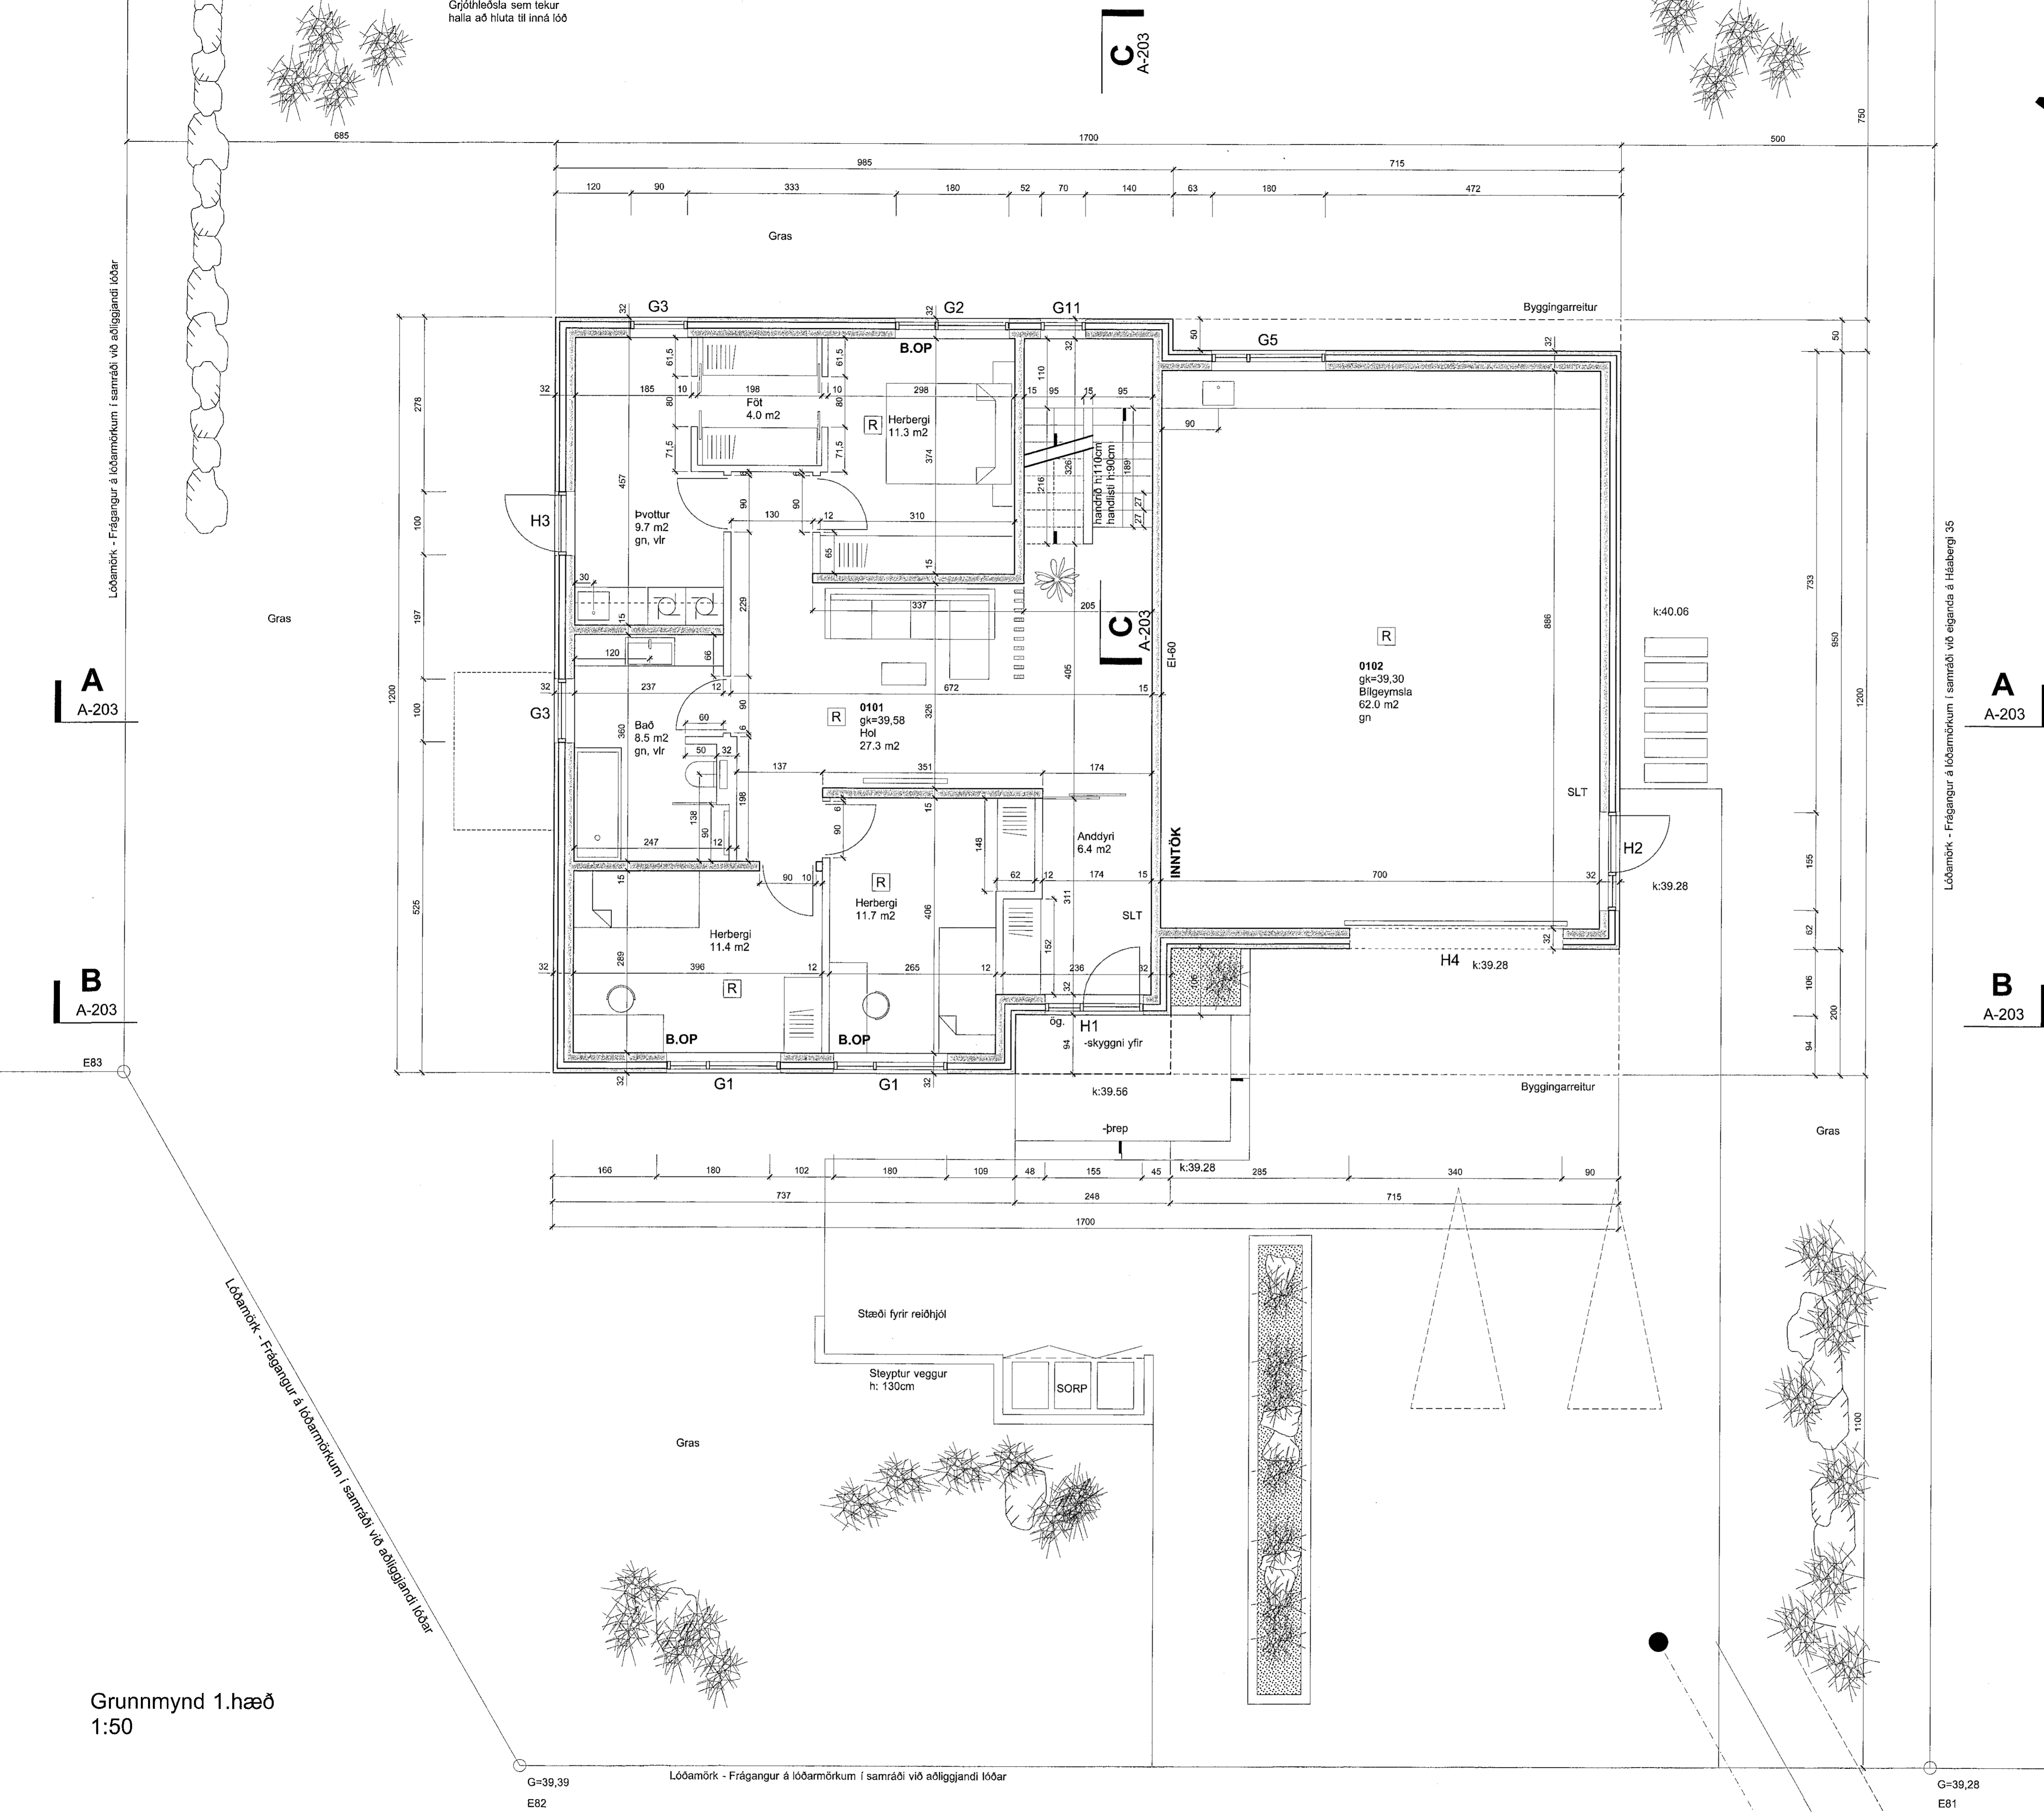


- ATH:
- ÁÐUR EN SMÍÐI GLUGGA OG HURÐA HEFST SKAL SANNREYNA MÁLSETNINGAR Á BYGGINGARSTAD.
 - MÁLSETNINGAR ERU Í CM.
 - VIÐ SMÍÐI GLUGGA OG EFNISVAL SKAL FARA EFTIR ÍSLENSKUM STÖÐLUM.
 - MÁLID EKKI AF TEIKNINGUM.
 - MISRÆMI Í TEIKNINGUM TILKYNNIST HÖNNUÐI STRAX.
 - ÖLL MÁL TAKIST Á STAÐNUM FYRIR SMÍÐI.

- Skýringar:
- SLT = Slökkvæðki
 - R = Reykskjarnari
 - B.OP = Björgunarop
 - GN = Gólfhúrfall
 - VLR = Vélræn lofttæsing
 - OG = Öryggisgler
 - PN = Þakmúrfall
 - 0101 = Rýrnisnúmer

- Brunatákn:
- Ei60 = Veggir

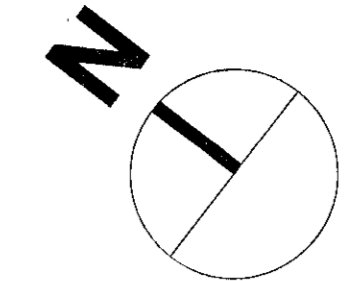

Grunnmynd 1.hæð
1:50