


Samþykkt þann
10. jan. 2023
fr. byggingarfulltrúans í Hafnarfirði
Róbert A. Róbertsson

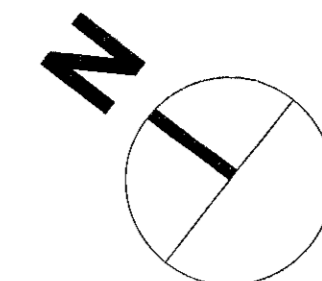


- ATH:
- ÁÐUR EN SMÍÐI GLUGGA OG HURÐA HEFST SKAL SANNREYNA MÁLSETNINGAR Á BYGGINGARSTAD.
 - MÁLSETNINGAR ERU Í CM.
 - VIÐ SMÍÐI GLUGGA OG EFNISVAL SKAL FARA EFTIR ÍSLENSKUM STÖDLUM.
 - MÆLID EKKI AF TEIKNINGUM.
 - MISRÆMI Í TEIKNINGUM TILKYNNIST HÖNNUÐI STRAX.
 - ÖLL MÁL TAKIST Á STADNUM FYRIR SMÍÐI.

Skýringar:

- SLT = Slökkvitæki
- R = Reykskyrjart
- B.OP = Björgunarp
- GN = Gólfurdufall
- VLR = Vélræn loftþræsing
- OG = Öryggisgjler
- PN = Þakniðurfall
- 0101 = Rýmisnúmer

Brunatákn:

- EI90 = Veggir

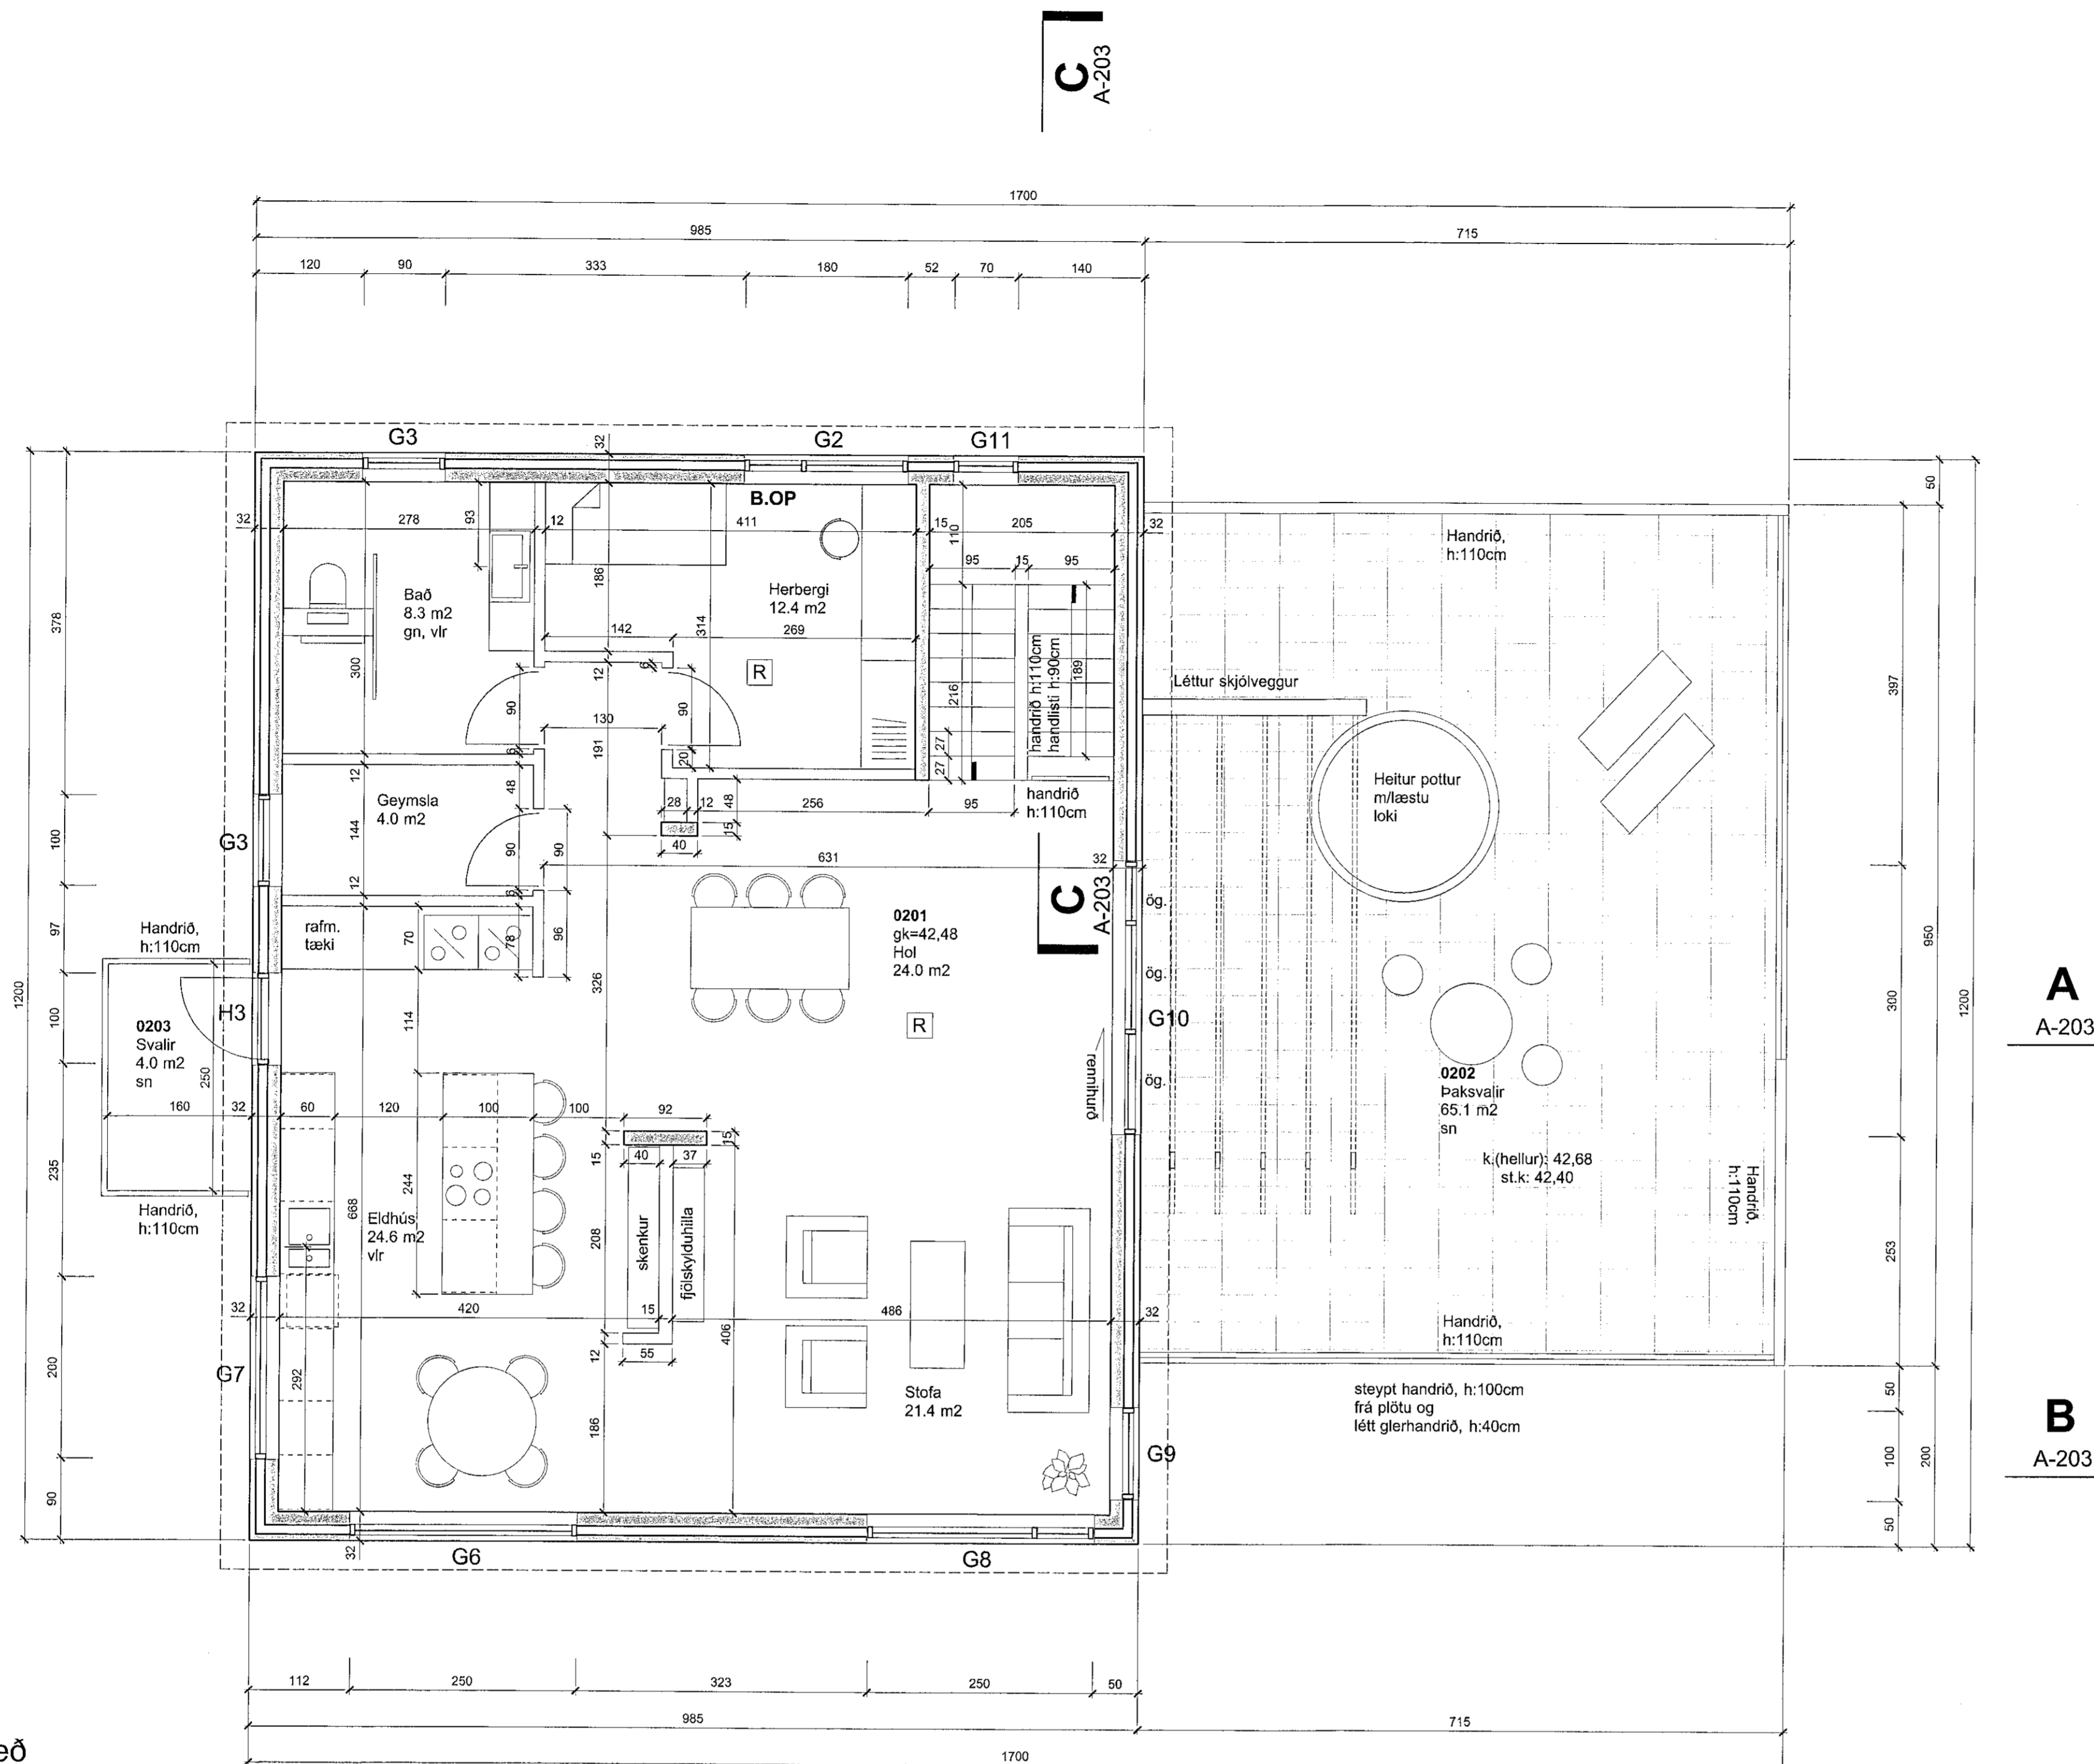

Grunnmynd 2.hæð
1:50

Háaberg 33 221 Hafnarfirði

Grunnmynd 2.hæð A-202

Vetur 11.22 Blástandi A1 Mv. 1:50

TAG leiknistofa ehf
Langaríma 21-23, 112 Reykjavík, sí. 699 4297
Kf: 500215-1000, atli@tagleiknistofa.is
Atli Jóhann Guðbjörnsson, Byggingarfræðingur, Kf: 250978-5789