


- ATH:
- ÁÐUR EN SMÍÐI GLUGGA OG HURÐA HEFST SKAL SANNREYNA MÁLSETNINGAR Á BYGGINGARSTAÐ.
  - MÁLSETNINGAR ERU Í CM.
  - VIÐ SMÍÐI GLUGGA OG EFNISVAL SKAL FARA EFTIR ÍSLENSKUM STÖÐLUM.
  - MÆLIÐ EKKI AF TEIKNINGUM.
  - MISRÆMI Í TEIKNINGUM TILKYNNIST HÖNNUÐI STRAX.
  - ÖLL MÁL TAKIST Á STAÐNUM FYRIR SMÍÐI.

Skýringar:


- SLT = Slökkvæðki
- R = Røykskyrjard
- B.OP = Björgunarop
- GN = Gólfniðurfali
- VLR = Vélraen kotfræsing
- OG = Öryggisglær
- PN = Þakniðurfali
- 0101 = Rýmismáner

Brunatákn:

- EB0 = Veggir

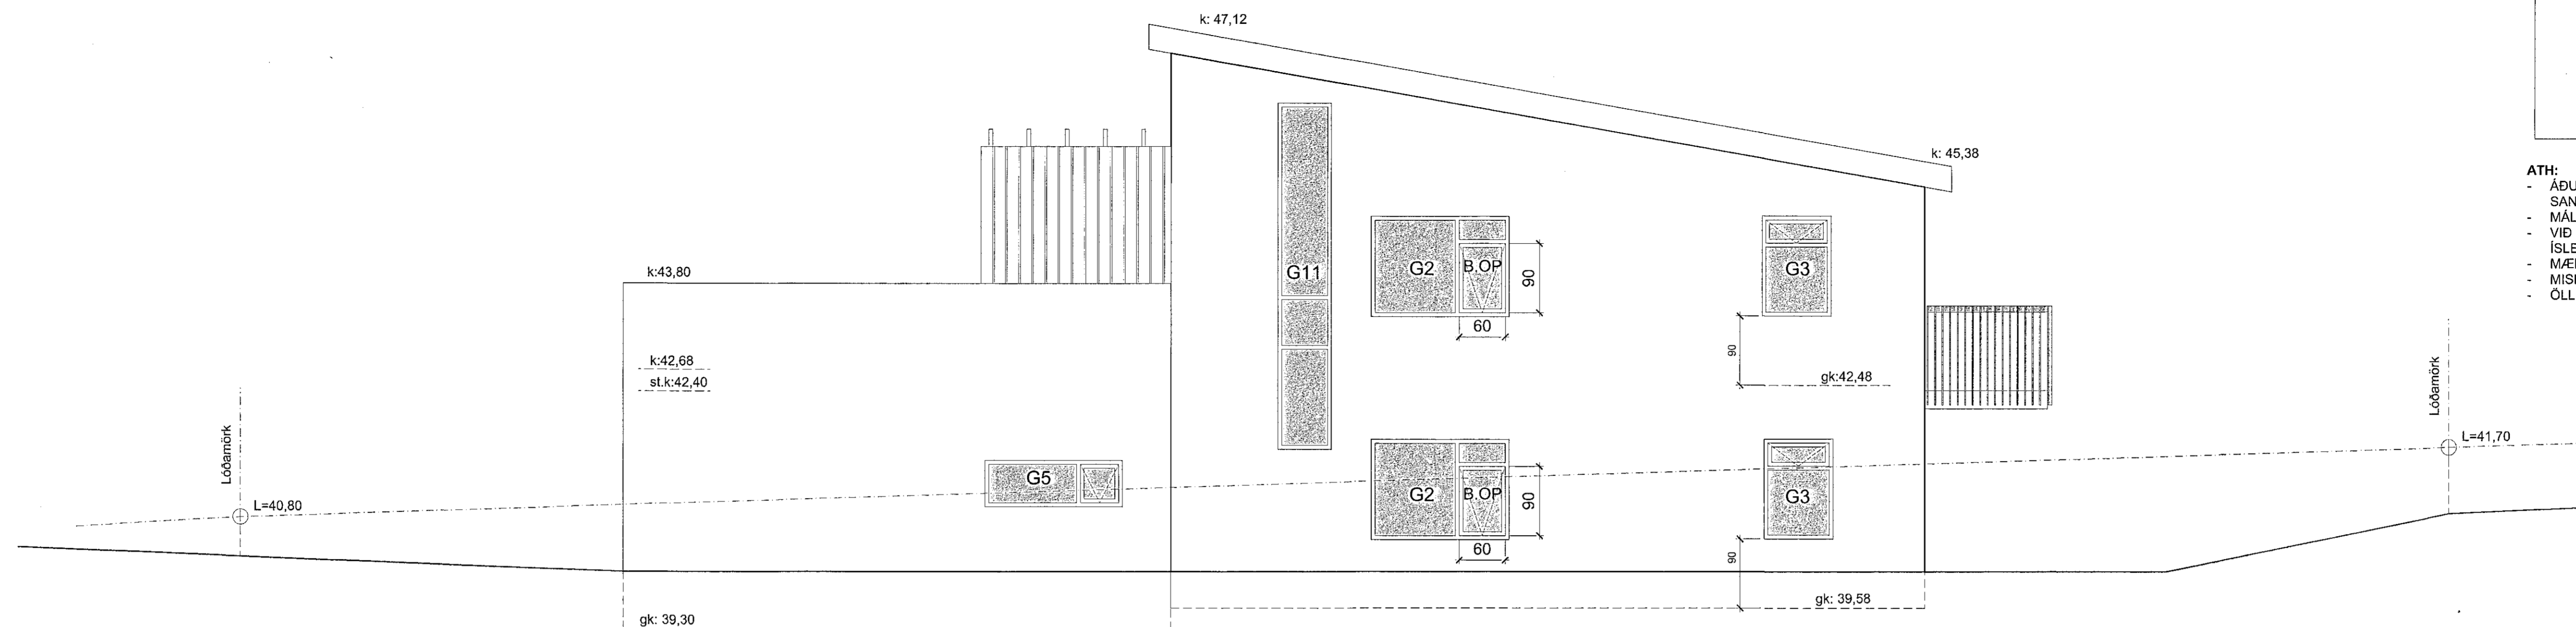

Útlit Norð-austur

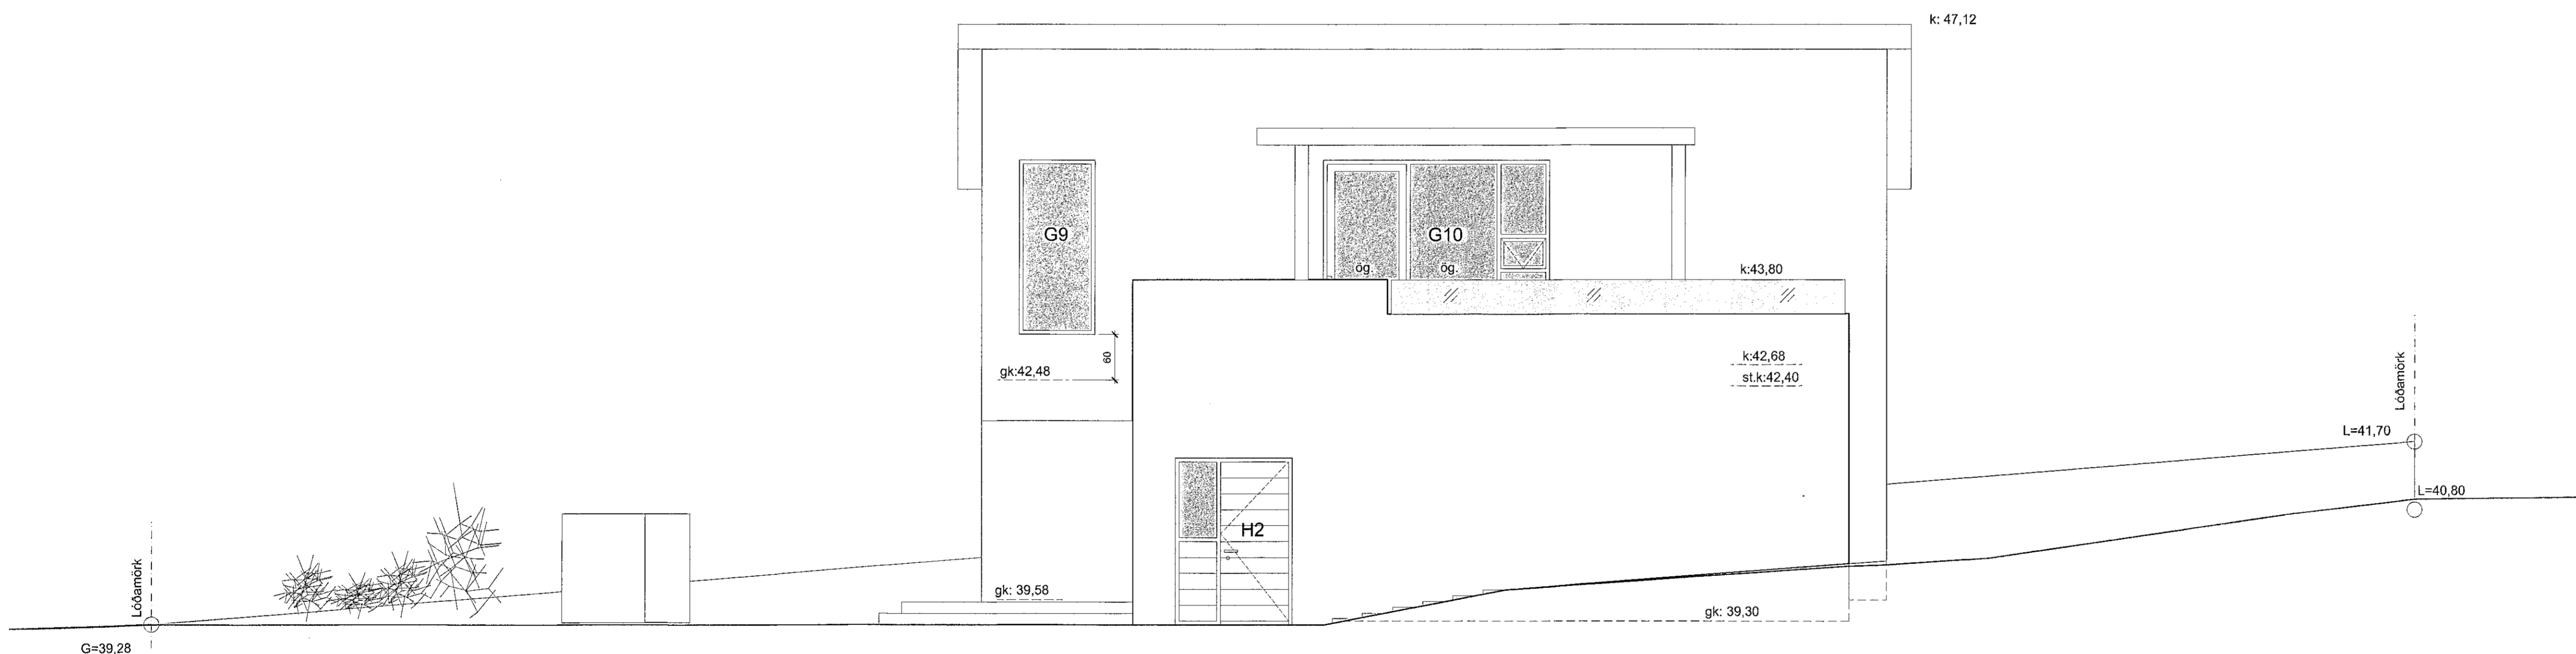

Útlit Suð-austur