

ÁRITUN BYGGINGARFULLTRÚA

Samþykkt þann  
17. jan. 2022

F.h. byggingarfulltrúans í Hafnarfirði  
Hjálmar A. Jónsson  
H A J

KRISTJÁN ÖRN KIARTANSSON  
ÁRITUN HÖNNUNARSTJÓRA KT: 040176-4979


ALMENNAR SKÝRINGAR:

- SJÁ FLEIRI ALMENNAR SKÝRINGAR Á TEIKNINGU 0000
- ÖLL MÁL ERU Í MILLIMETURUM, EN KÓTAR ERU Í METRUM
- JÁRNABENDING PLÖTU ER SKILGREIND GRUNNBENDING, SEM SKAL LEGGJA YFIR ALLA PLÖTUNA, AUK VIÐBÓTAR-BENDINGAR SEM ER SÉRSTAKLEGA SKILGREIND Á GRUNNMÝND
- EF STAÐSETNING JÁRNABENDINGAR Í PLÖTU ER EKKI MÁLSETT Á GRUNNMÝND SKAL MÍÐA VIÐ AD HÚN SÉ MIÐJUSETT YFIR ÁSETU (VEGG EDA SÚLU) EDA MITT Á MILLI ÁSETA
- JÁRNABENDING VEGGJA SKAL VERA EFTIRFARANDI NEMA ANNAD SÉ SÉRSTAKLEGA TEKID FRAM Á SNIDUM EDA HLIDARMÝNDUM:
  - VEGGIR AD JARÐFYLINGU - TVÖFÖLD GRIND:
    - LÖÐRÉTT BENDING: K12c/c200
    - LÁRÉTT BENDING: K10c/c150
  - SJÓNSTEYPUVEGGIR - TVÖFÖLD GRIND:
    - LÖÐRÉTT BENDING: K10c/c200
    - LÁRÉTT BENDING: K10c/c150
  - AÐRIR VEGGIR - TVÖFÖLD GRIND:
    - LÖÐRÉTT BENDING: K10c/c200
    - LÁRÉTT BENDING: K10c/c200
- SJÁ GATAPLAN FRÁ VARMBOÐA FYRIR GÖT STEYPU

TÁKN:

- V000** VEGGNÚMÉR - ENGIN HLIDARMÝND AF VEG VEGGBENDING SKV. TEIKNINGU 3000
- V000** XXX VEGGNÚMÉR - HLIDARMÝND Á TEIKN. XXX
- S000** SÚLUNÚMÉR
- #** HORNABENDING Í PLÖTU TIL VIÐBÓTAR VIÐ GRUNNBENDINGU Í EFRI BRÚN - 4+4 K10c/c200 L=2400
- ▽** SJÓNSTEYPUVEGGUR

LYKILMYND FYRIR LÆKJARGÖTU 2

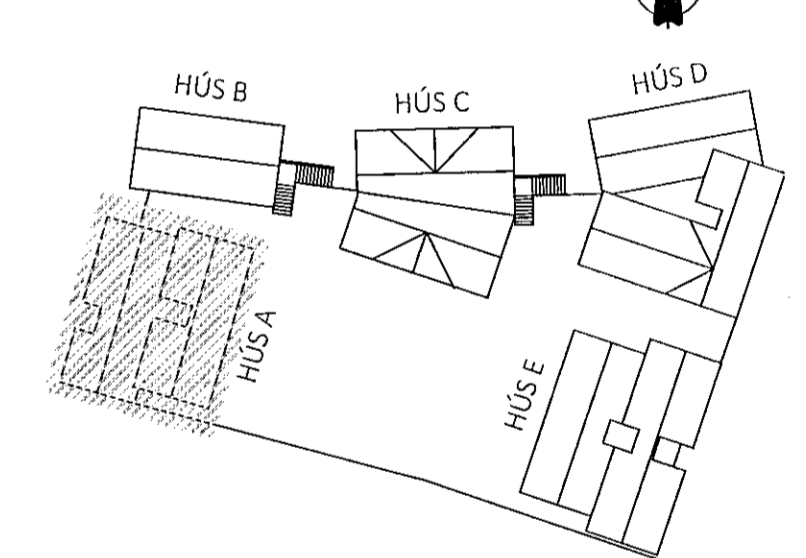

TIMBUR:

- ALLT TIMBUR SKAL VERA STYRKLEIKAFLOKKAÐ SEM C18
- ALLAR FESTINGAR SKULU VERA GALVANHÚÐAÐAR
- ÞAR SEM TIMBUR LIGGU AD STEYPU SKAL SETJA A.M.K. EITT LAG AF TIÖRUPAPPA Á MILLI STEYPU OG TIMBUR
- TVÖFÖLDAR SPERRUR OG BITAR SKULU VERA SAMLÍMD
- UNDIR ALLA BOLTÁHAUSA OG ÞÆR SEM LIGGJA AD TIMBRI SKAL SETJA GALVANISERADAR STÁLSKINNUR MED ÞVERMÁLI 3Ø OG PYKKT 0,3Ø ÞAR SEM Ø=ÞVERMÁL BOLTA
- NEGLA SKAL 21x120mm BORD VIÐ SPERRUR MED 2stk 4/60 KAMBSAUM

STÁLVIKRI:

- STÁLVIKRI SKAL VERA S235-JR AD LÁGMARKI
- ALLT STÁL SKAL VERA GRUNNAÐ MED RYÐVARNARGRUNNI
- BOLTAR SKULU VERA Í FLOKKI 8.8

TÁKN:

- SP-0,00** HÆÐARKÓTI OFAN Á STÁLBITA
- ST-0,00** HÆÐARKÓTI OFAN Á SPERRUR
- VE-0,00** HÆÐARKÓTI OFAN Á VEGG
- FX** STÁL- EDA TIMBURFESTING - SJÁ SÉRMYND Á TEIKNINGUM 2103-2106
- IFX** INNSTEYPT STÁLFASTING - SJÁ SÉRMYND Á TEIKNINGU 2110

ÚTG. DAGS. SKÝRING

LÆKJARGATA 2  
HAFNARFIRÐI

DVERGSREITURINN

BURÐARVIKRI  
PLATA YFIR 3. HÆÐ, HÚS A  
GRUNNMÝNDIR

SAMÞYKKT: KENNITALA:  
Hrúnd Þinaróttli - 070970-4149

DAGS ÚTGÁFU: 07.01.2022 HÖNNUNÐUR: HE  
DAGS. Breyt: YFIRFARID AF: RD  
MELKVARDI: 1:50

**HANNA**  
VERKFRÉDISTOFA

20038 **1301**  
VERKNR. NÚMÉR ÚTG.

ARMÚLA 4-6 108, REYKJAVÍK KT. 631216-0480 Sími: 771-5252  
hannaverk.is hrund@hannaverk.is