F1
M1:5

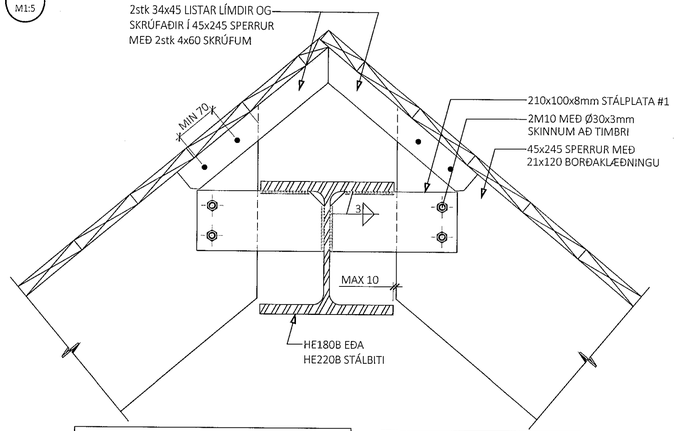

PLATA SEM TILHEYRIR FESTINGU F1

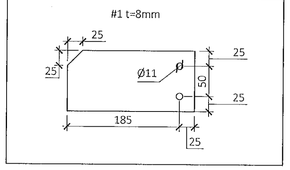

ÞAR SEM SPERRUR ERU TVÖFALDAR (SKV. GRUNNMYND) ER TENGING VIÐ STÁLBITA SÚ SAMA, NEMA AÐ SPERRUR LEGGJAST VIÐ FESTIPLÖTU OG M10 BOLTI GENGUR Í GEGNUM SPERRU+SPERRU+STÁLPLÖTU Ø30x3mm SKINNUR AÐ TIMBRI

F2
M1:5

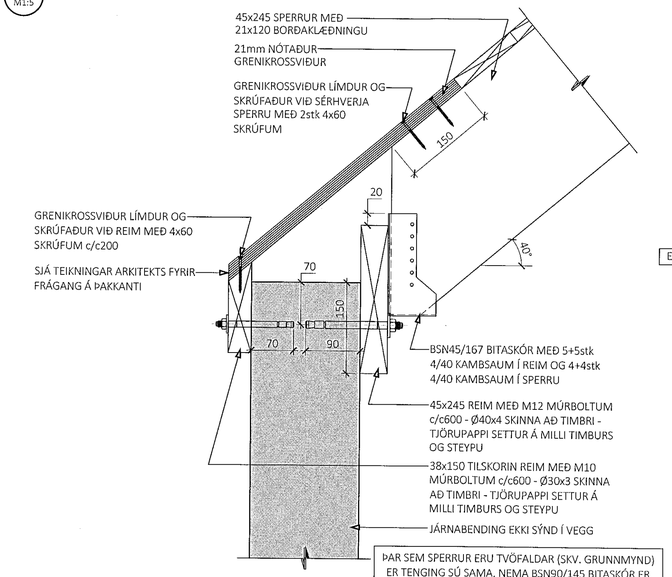

ÞAR SEM SPERRUR ERU TVÖFALDAR (SKV. GRUNNMYND) ER TENGING SÚ SAMA, NEMA BSN90/145 BITASKÓR ER NOTAÐUR MEÐ 5+5stk 4/40 KAMBSAUM Í REIM OG 4+4stk 4/40 KAMBSAUM Í SPERRU

EÐA

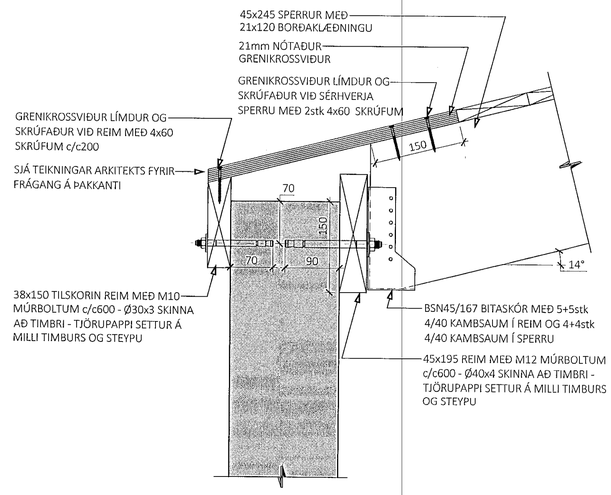

ÁRITUN BYGGINGARFULLTRÚA

Samþykkt þann
17. jan. 2022
f.h. byggingarfulltrúans í Hafnarfirði
Hjálmar A. Jónsson
HFJS

KRISTJÁN ÖRN KJARTANSSON
ÁRITUN HÖNNUNARSTJÓRA — KT: 040176-4979

ALMENNAR SKÝRINGAR:

- SJÁ FLEIRI ALMENNAR SKÝRINGAR Á TEIKNINGU 0000
- ÖLL MÁL ERU Í MILLIMETRUM, EN KÓTAR OG HNIT ERU Í METRUM

TÁKN:

- STAÐSTEYPA
- FORSTEYPTAR EININGAR
- 100mm ÞYKK EINANGRUN MEÐ RÚMÞYNGD ≥ 24 kg/m³

F3
M1:5

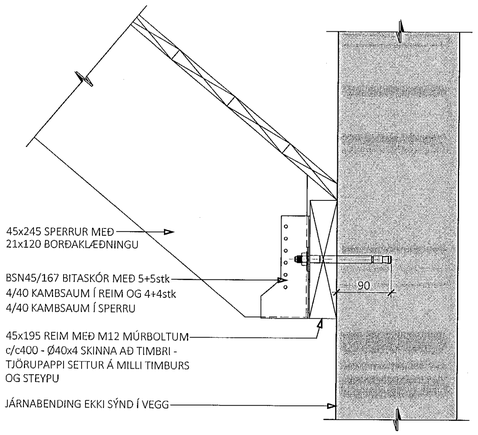

F4
M1:5

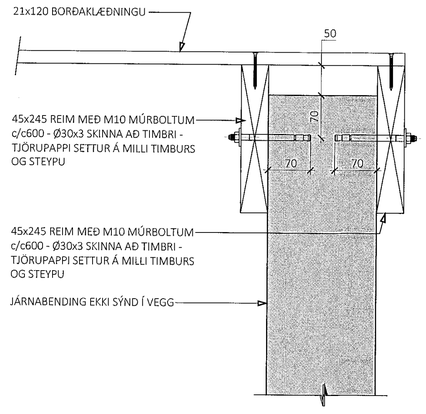

F5
M1:5

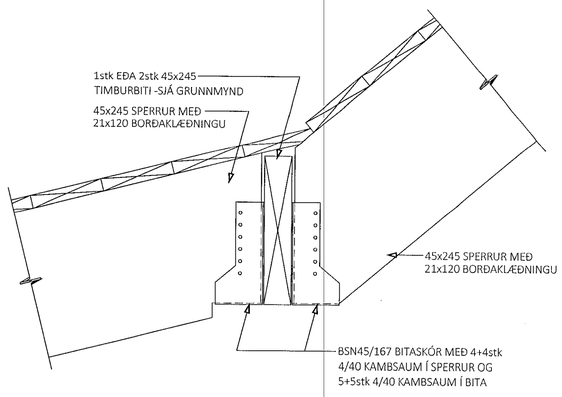

F6
M1:5

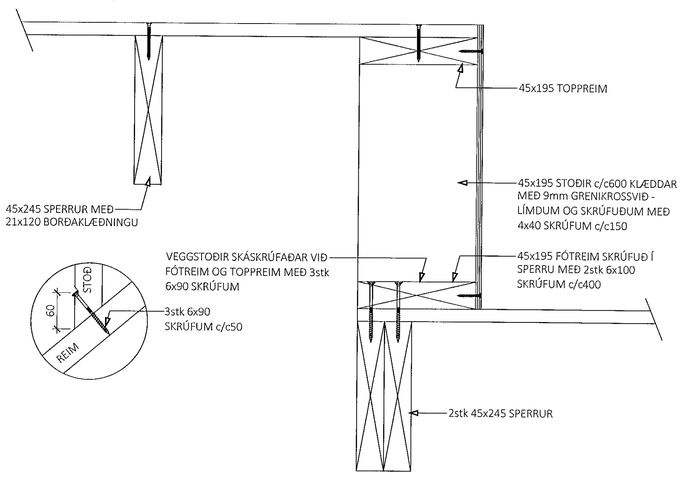

F7
M1:5

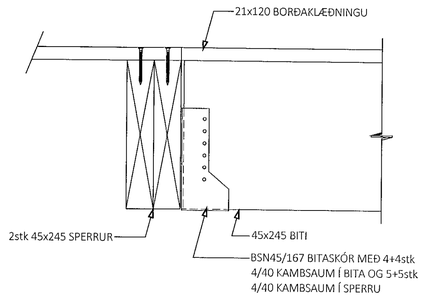

F8
M1:5

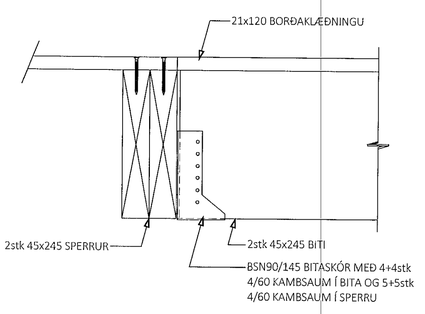

ÚTG. DAGS. SKÝRING

LÆKJARGATA 2
HAFNARFIRÐI

DVERGSREITURINN

BURÐARVIRKI
TIMBURÞAK
SÉRMYNDIR

SAMÞYKKT: Hrund Pinarsdóttir 070970-4149 — KENNITALA:

DAGS. ÚTGÁFU: 07.01.2022
DAGS. BREYT:

HÖNNUÐUR: HE
YFIRFARIÐ AF: RD

MÆLIKVARÐI: 1:5

HANNA VERKFRÆÐISTOFA

20038 — VERKNR. | 2103 — NÚMER | ÚTG.

SUÐURHRAUNI 10 210 GARÐABÆR KT. 631216-0480
hannaverk.is hrund@hannaverk.is SÍMI: 771-5252